

MAPA DO CELÓW PROJEKTOWYCH
SYTUACYJNO-WYSOKOŚCIOWA
Skala 1:500

sekcja: 7.170.15.14.2.3
7.170.15.14.4.1

woj.: mazowieckie
pow.: żyrardowski
j.ew.: 143805_2 Wiskitki
obr.: 143805_2.0037 Wiskitki
dz. nr: 442

Id. zgl.: GG.6640.236.2019
Ukl. współrzędnych prostokątnych płaskich: 2000/21
Ukl. wysokości: Kronsztadt 86

Przedstawiona sytuacja jest zgodna ze stanem faktycznym na gruncie na dzień 11.02.2019 r. w zakresie opracowania.
Nie wyklucza się istnienia w terenie innych nie wykazanych na niniejszej mapie urządzeń podziemnych, które nie zostały zgłoszone do inwentaryzacji lub, o których brak jest informacji w instytucjach branżowych.

UWAGI:

Mapę wykonano bez ustalenia obciążeń służebnościami gruntowymi.
Granice działek są zgodne z ewidencją gruntów lub stanem użytkowania na gruncie.



PROJEKT ZAGOSPODAROWANIA TERENU

DZ. NR EWID 443/1, 442 OBRĘB 0037 WISKITKI

JEDN. EWID. 143805_2 GM. WISKITKI

INWESTOR: GMINA WISKITKI

SKALA 1:500

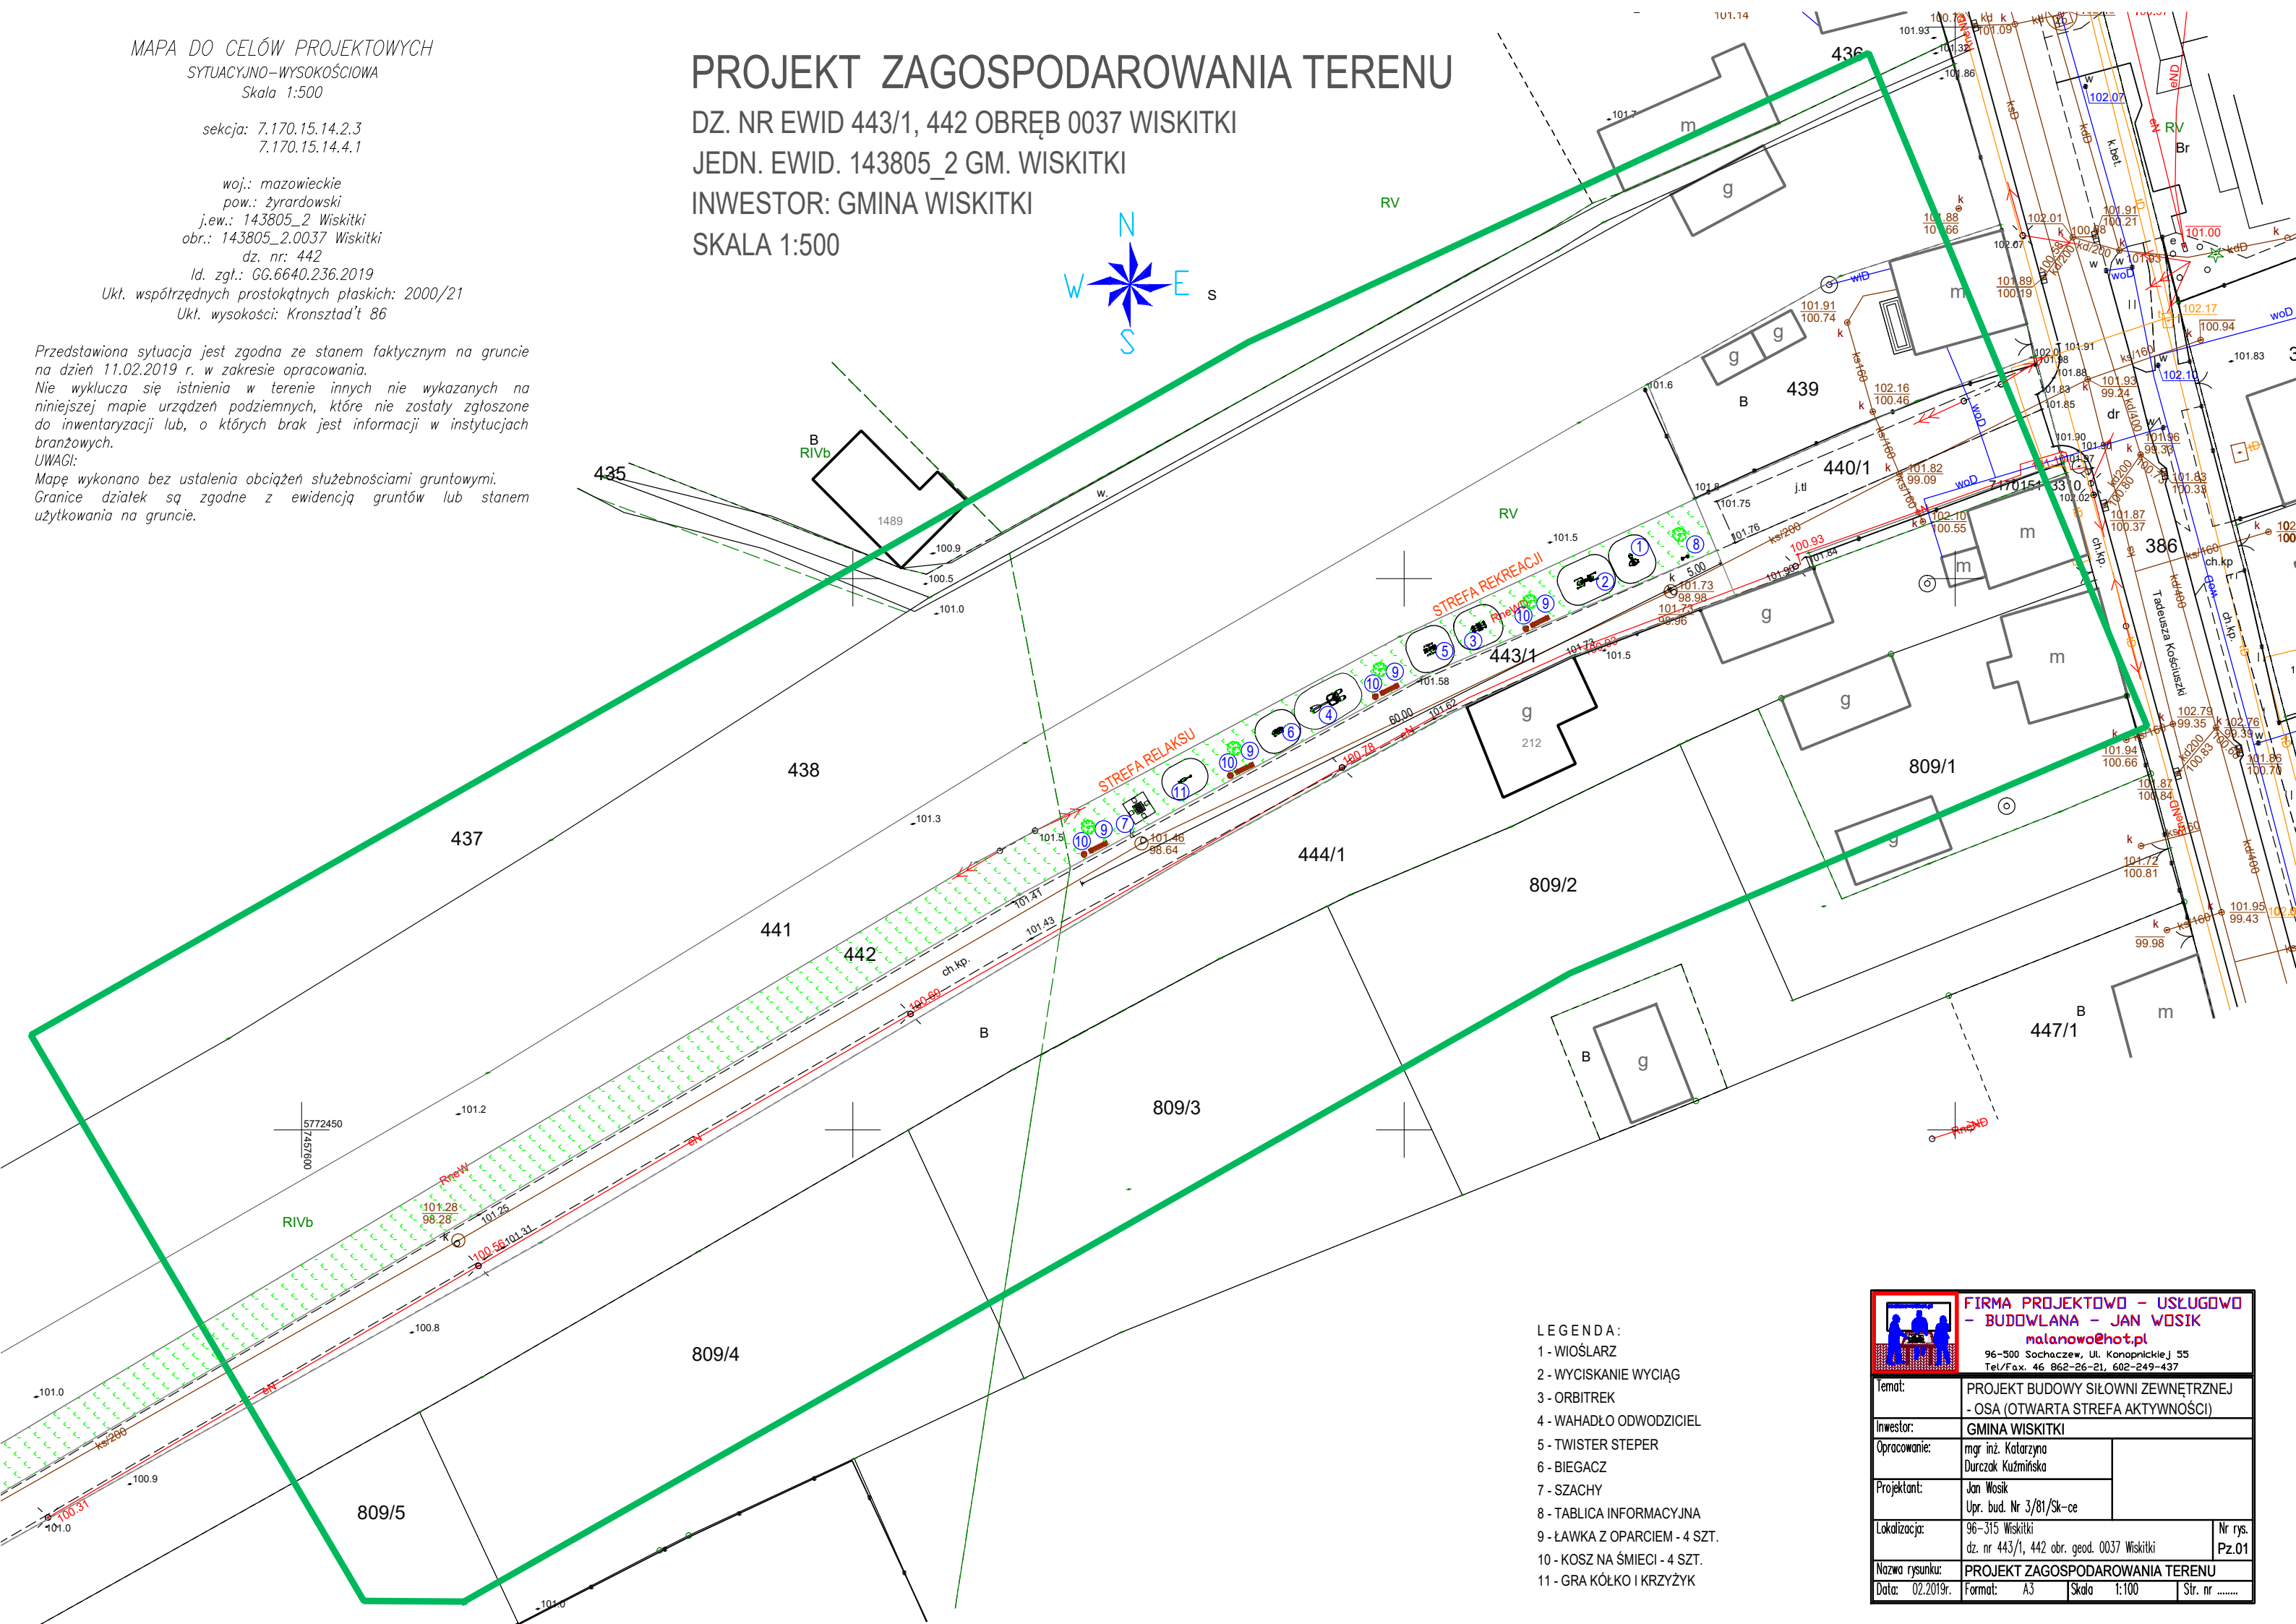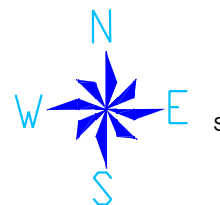

LEGENDA:

- 1 - WIOŚLARZ
- 2 - WYCISKANIE WYCIĄG
- 3 - ORBITREK
- 4 - WAHADŁO ODWODZICIEL
- 5 - TWISTER STEPER
- 6 - BIEGACZ
- 7 - SZACHY
- 8 - TABLICA INFORMACYJNA
- 9 - ŁAWKA Z OPARCIEM - 4 SZT.
- 10 - KOSZ NA ŚMIECI - 4 SZT.
- 11 - GRA KÓŁKO I KRZYŻYK



**FIRMA PROJEKTOWO - USŁUGOWO
- BUDOWLANA - JAN WOSIK**
malanowo@hot.pl

96-500 Sochaczew, Ul. Konopnickiej 55
Tel/Fax. 46 862-26-21, 602-249-437

Temat:	PROJEKT BUDOWY SIŁOWNI ZEWNĘTRZNEJ - OSA (OTWARTA STREFA AKTYWNOŚCI)		
Inwestor:	GMINA WISKITKI		
Opracowanie:	mgr inż. Katarzyna Dureczak Kuźmińska		
Projektant:	Jan Wosik Upr. bud. Nr 3/81/Sk-ce		
Lokalizacja:	96-315 Wiskitki dz. nr 443/1, 442 obr. geod. 0037 Wiskitki	Nr rys.	Pz.01
Nazwa rysunku:	PROJEKT ZAGOSPODAROWANIA TERENU		
Data: 02.2019r.	Format: A3	Skala: 1:100	Str. nr