



PRZEKROJE PRZEZ NAWIERZCHNIE
skala 1:20


NAWIERZCHNIA NA
DROGACH I PLACACH
MANEWROWYCH

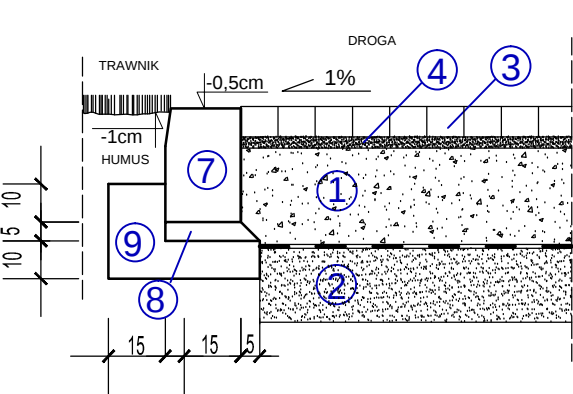


NAWIERZCHNIA MIEJSC
POSTOJOWYCH
NA PARKINGU

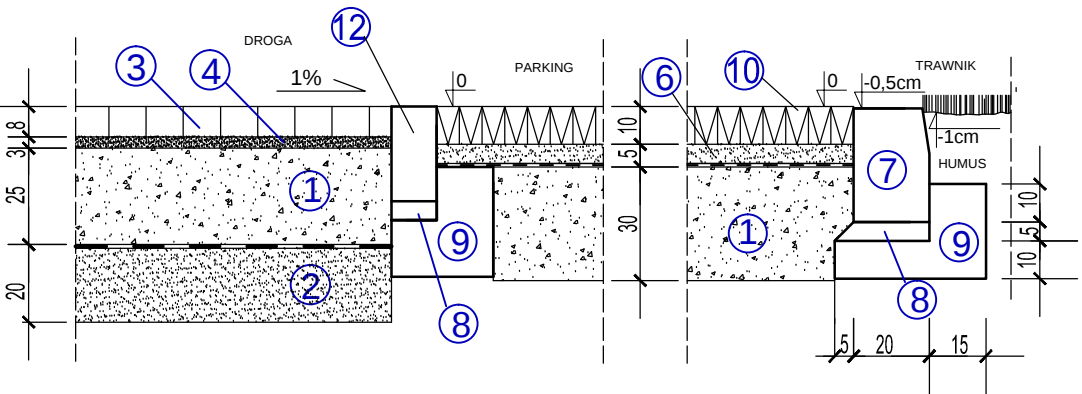


NAWIERZCHNIA
NA CHODNIKACH

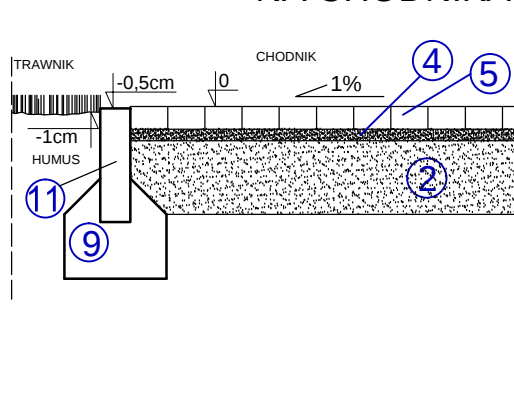


NAWIERZCHNIA NA
DROGACH I PLACACH
MANEWROWYCH

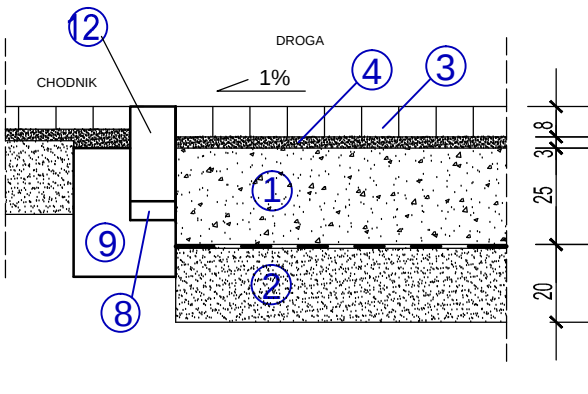


NAWIERZCHNIA ELASTYCZNA gr 40mm
NA PLACU ZABAW

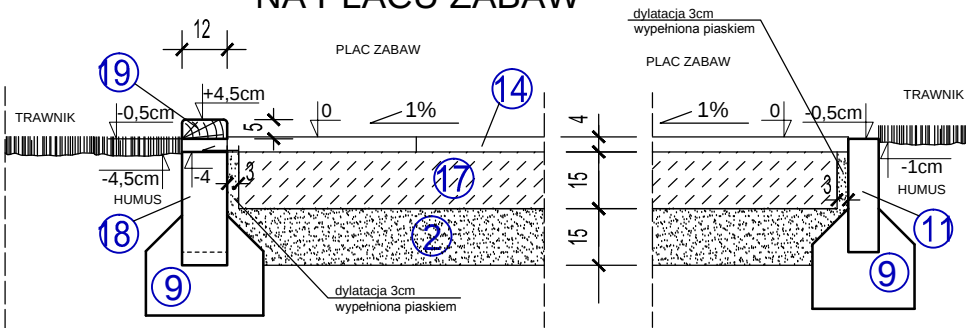

NAWIERZCHNIA ELASTYCZNA gr 50mm
NA PLACU ZABAW

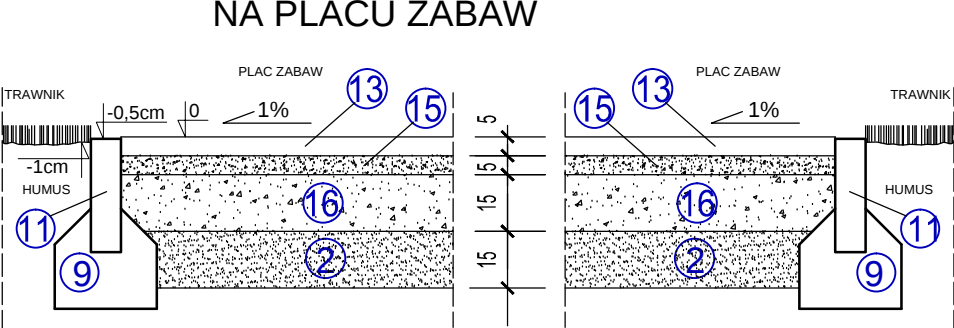

NAWIERZCHNIA MIEJSC
POSTOJOWYCH NA PARKINGU

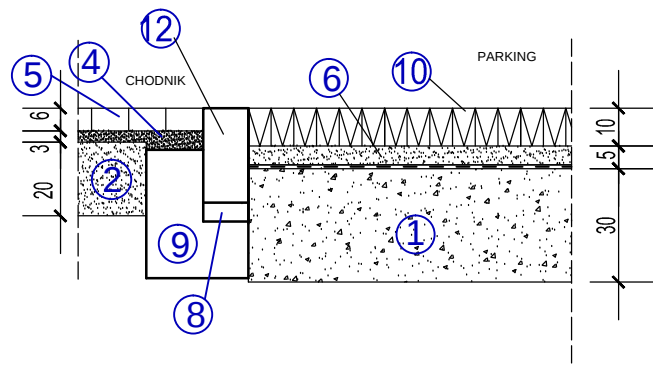

OZNACZENIA:

1. Kruszywo łamane stabilizowane mechanicznie o grub. 25 i 30cm
2. Piasek zagęszczony - 20 i 15cm
3. Kostka brukowa wibroprasowana wg. PN 88/b-06250 grub. 8cm
4. Podsypka cementowo-piaskowa 1 : 2 grub. 3cm
5. Kostka brukowa wibroprasowana wg. PN 88/B-06250 o grubości 6cm
6. Podsypka piaskowa grub. 5cm
7. Krawężnik betonowy 20x30cm, TYP A
8. Podsypka cementowo-piaskowa 1:4
9. Ława z betonu cementowego klasy B-10
10. Płyty ażurowe MEBA 10x40x60cm wypełnione kruszywem i zagęszczone
11. Obrzeże betonowe 8x30cm
12. Krawężnik betonowy 12x25cm, TYP B
13. Nawierzchnia elastyczna grub. 50mm
14. Nawierzchnia elastyczna grub. 40mm
15. Kruszywo łamane 0,05-5mm grub. 5cm
16. Kruszywo łamane 4-30mm grub. 15cm stabilizowane mechanicznie
17. Beton B20 ze zbrojeniem rozproszonym, zdylatowany co 3x3m, grub. 15cm
18. Palisada betonowa 12x12x25cm ze zróżnicowanym poziomem montażu
19. Deska drewniana 12x5cm, mocowana do palisady betonowej.

Narożniki górne zaokrąglić, drewno zabezpieczyć przed korozją biologiczną

- GEOSIATKA MIRAGRIT 35x35
- GEOWŁUKNINA

ZUP SOCHACZEW Zespół Usług Projektowych Sp. z o.o. ZESPÓŁ USŁUG PROJEKTOWYCH sp. z o.o. adres: ul. 15 SIERPNIA 6 96-500 SOCHACZEW tel. 46 862 24 57, e-mail: zupkorniluk@wp.pl		
TEMAT	PROJEKT BUDOWLANY BUDYNKU PRZEDSZKOLA I GMINNEGO DOMU KULTURY W WISKITKACH WRAZ Z PLACEM ZABAW DLA DZIECI I MIEJSCAMI POSTOJOWYMI NA SAMOCHODY OSOBOWE na terenie dz. nr ewid. 804/2 w miejscowości Wiskitki, gmina Wiskitki	
INWESTOR	GMINA WISKITKI	data: grudzień 2015r.
BRANŻA	ARCHITEKTONICZNA	skala: 1:20
NAZWA RYSUNKU	PRZEKROJE PRZEZ NAWIERZCHNIE	Nr.rys.
PROJEKTOWAŁ	mgr inż.arch. Agnieszka Pyrzanowska upr.bud.nr MA/074/11 inż. Maria Korniluk upr.bud.nr 72 / 94, 68 / 88 Sk-ce	
SPRAWDZIŁ	mgr inż.arch. Tomasz Gajewski upr.bud.nr 62/91 Sk-ce	