


Poświadczam zgodność niniejszej kopii z treścią materiału państwowego zasobu geodezyjnego i kartograficznego	
Organ prowadzący państwowy zasób geodezyjny i kartograficzny	STAROSTA POWIATU ŻYRADOWSKIEGO
Nazwa materiału zasobu	mapa zasadnicza
Identyfikator ewidencyjny materiału zasobu	3324.254-0/90
Data wykonania kopii	26.04.2018
Imię, nazwisko i podpis osoby reprezentującej organ	inż. Sebastian Majewski Inspektor Geodezji Państwowej

Województwo: mazowieckie
Powiat: żyrardowski
Jednostka ewidencyjna: 143805_2-Wiskitki
Obręb ewidencyjny: 0039-Guzów Cukrownia


GG.6642.954.2018

Skala 1:1000

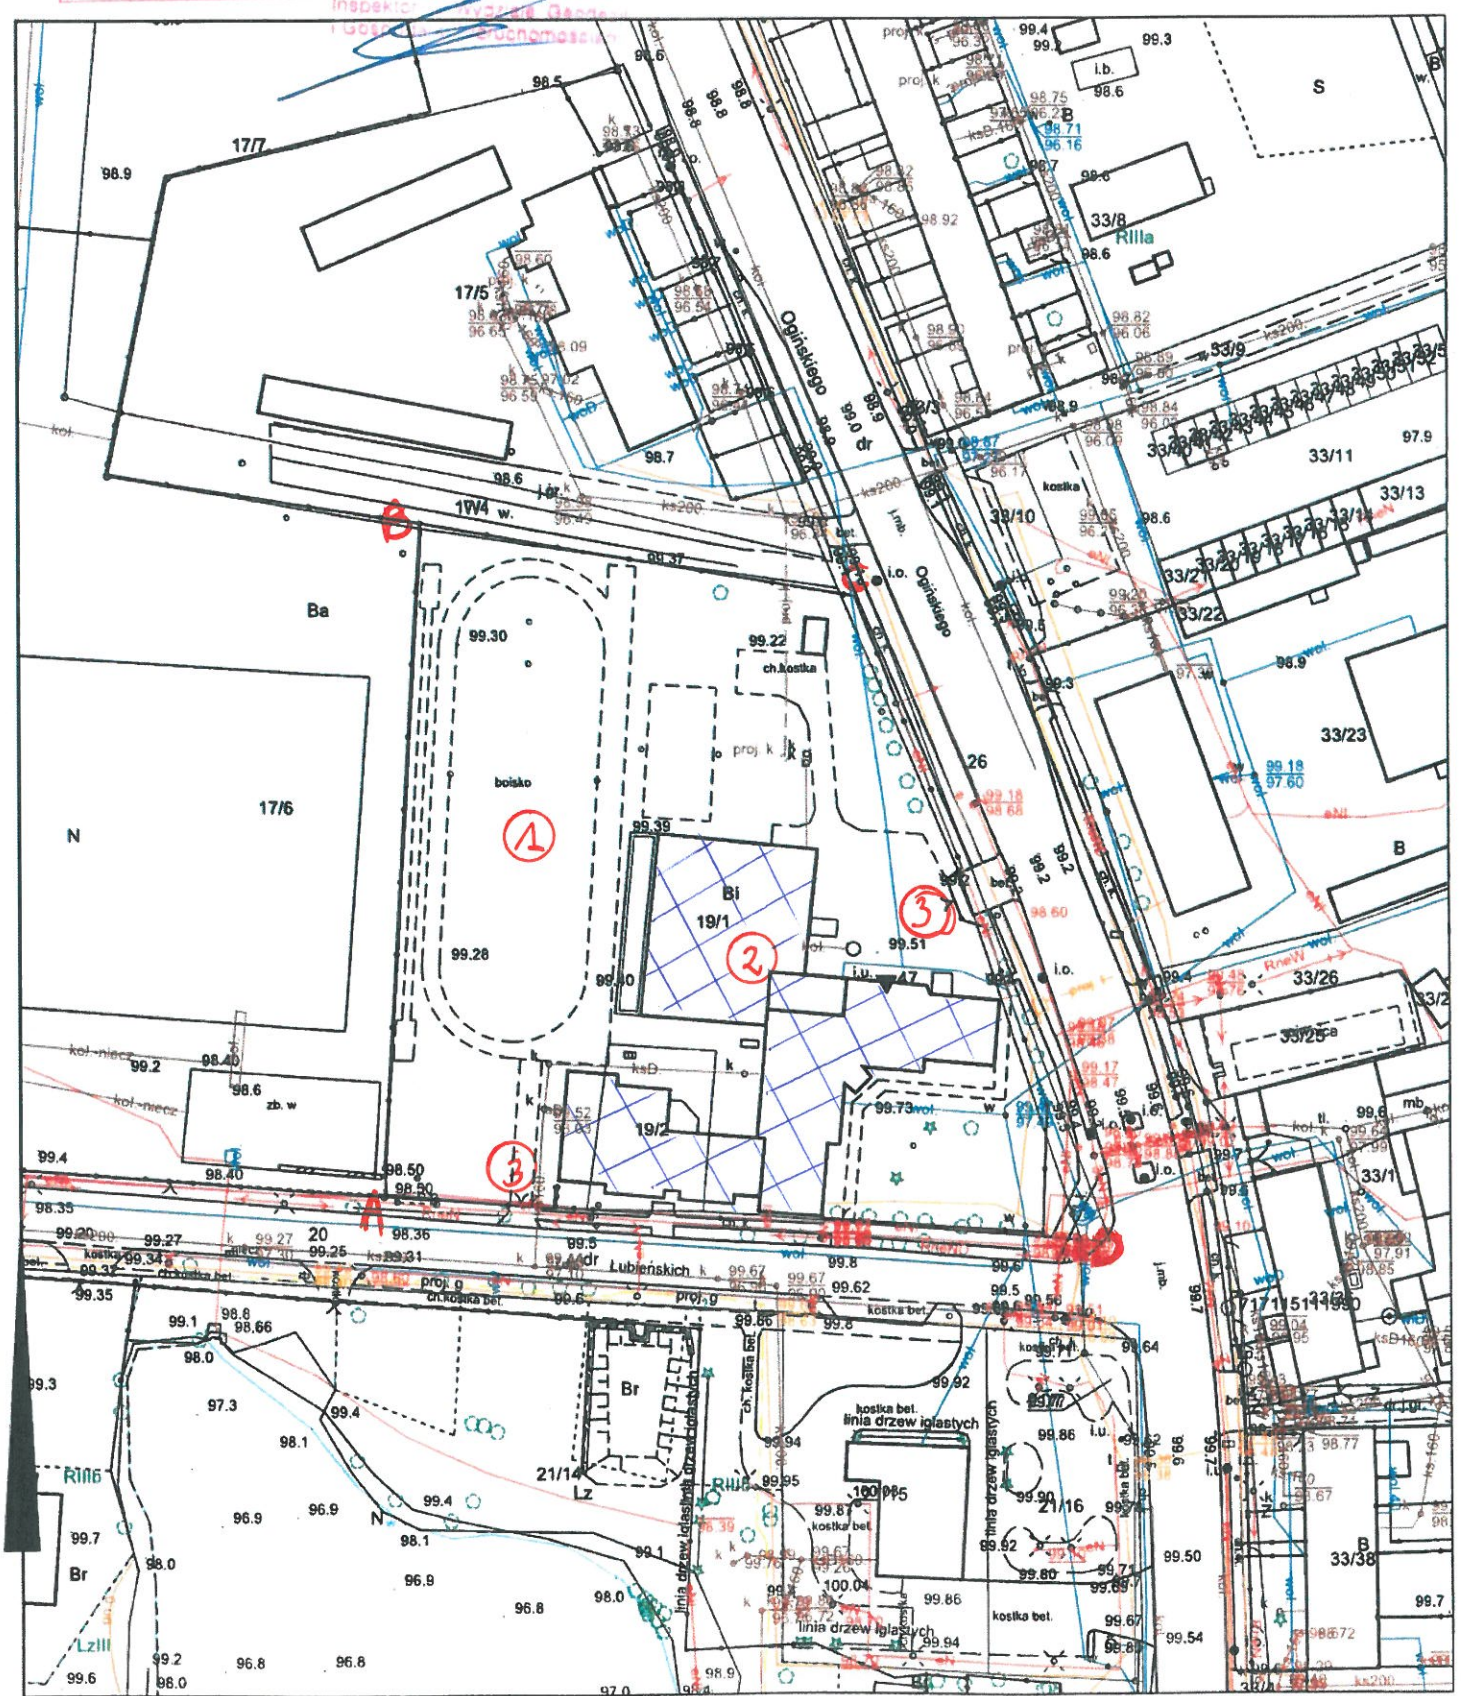

SZKIC LOKALIZACJI BOISKA SPORTOWEGO PRZY SZKOLE PODSTAWOWEJ W GUZOWIE DZ. Nr 19/1 OBRĘB GEODEZYJNY GUZÓW

INWESTOR: GMINA WISKITKI
ADRES BUDOWY: dz. nr ewid. 19/1 obręb geodezyjny Guzów

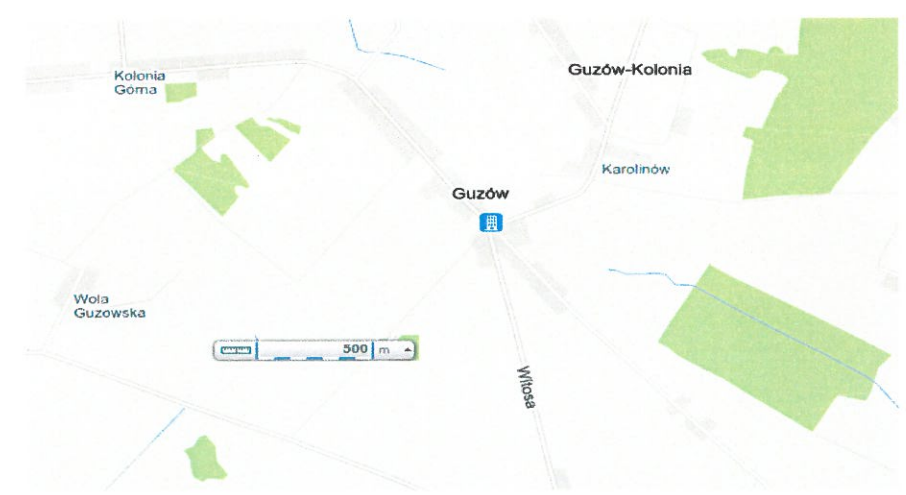

LEGENDA

- Boisko sportowe – istniejące objęte opracowaniem
- Budynek Szkoły Podstawowej – istniejący
- Brama wjazdowa – istniejąca

A, B, C, D – GRANICE OPRACOWANIA

Za zgodność podkładu geodezyjnego z oryginałem mapy

Nazwa rys.:	PROJEKT ZAGOSPODAROWANIA TERENU		
Temat:	SZKIC LOKALIZACJI BOISKA SPORTOWEGO PRZY SZKOLE PODSTAWOWEJ W GUZOWIE		
Inwestor:	GMINA WISKITKI		
Lokalizacja:	96-315 Guzów, ul. Łubieńskich 2, dz. nr ew. 19/1 ob. geod. 0039 Guzów		
Projektant:	JAN WOSIK upr. bud nr 3/81/Sk-ce w specjalności architektonicznej i konstrukcyjno-budowlanej	07. 2018r	Skala: 1:1000
Opracowała:	Mgr inż. KATARZYNA DURCZAK KUŹMIŃSKA	Rys. nr 01	