


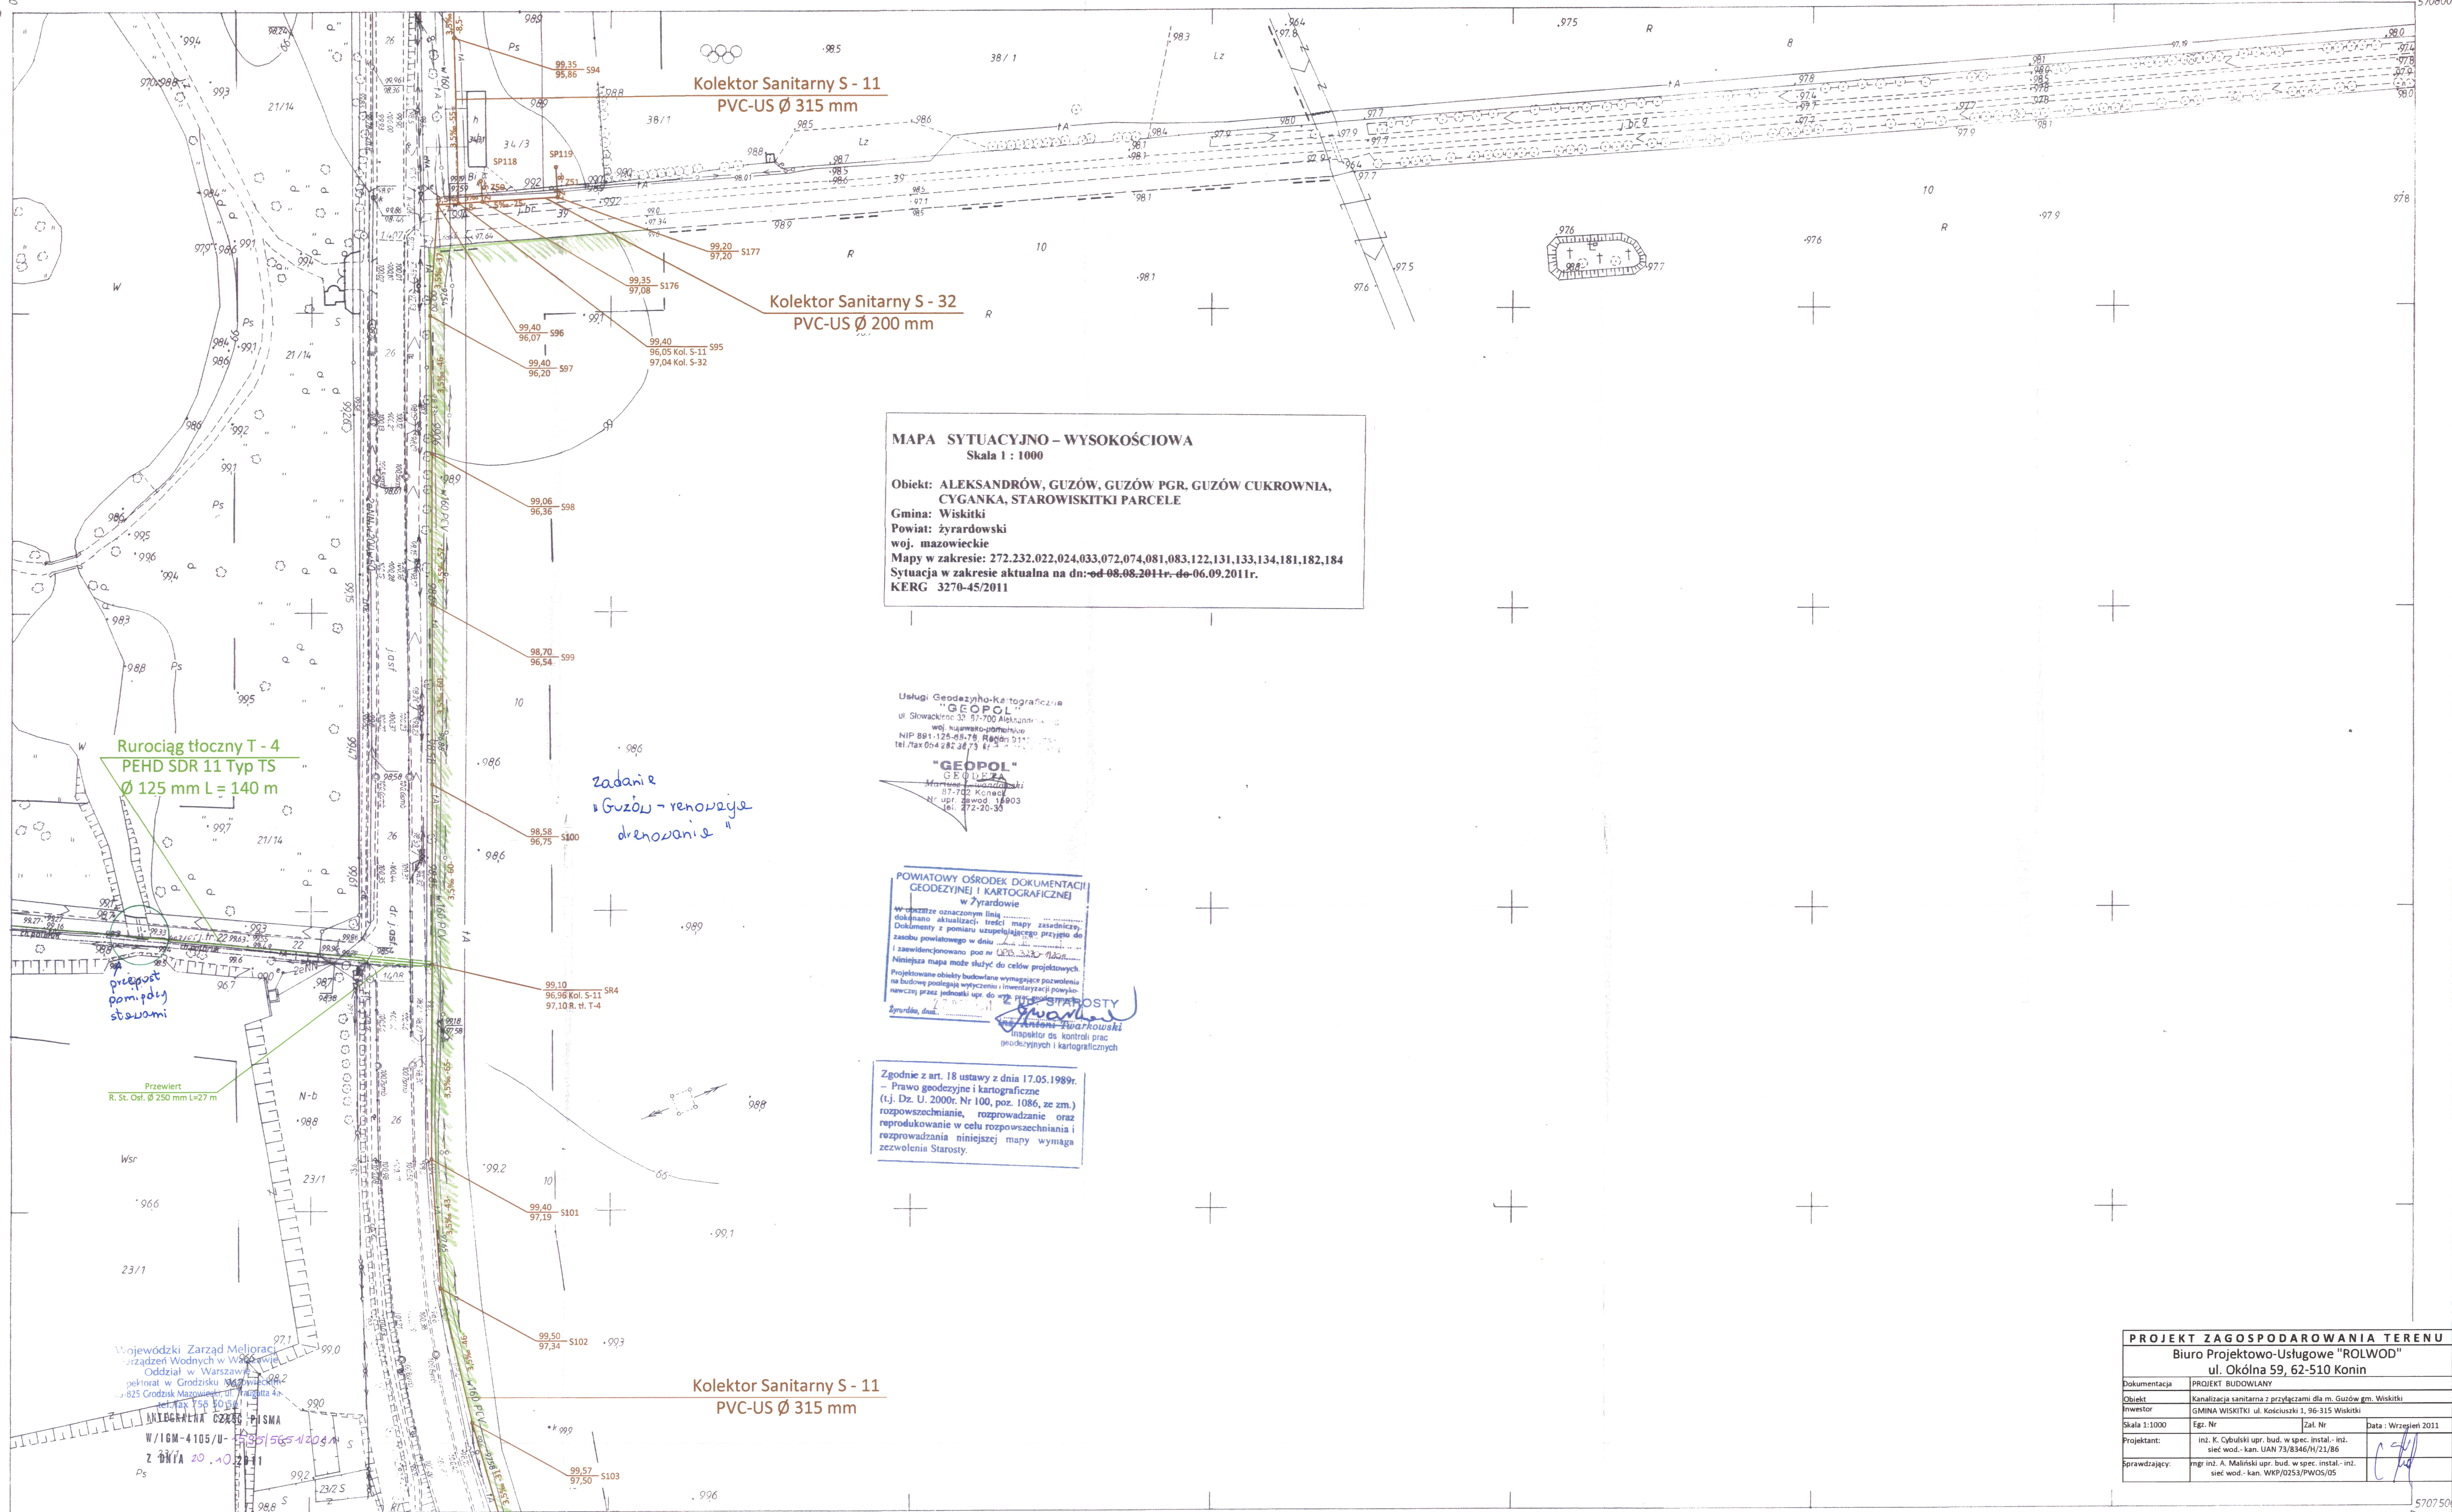

| PROJEKT ZAGOSPODAROWANIA TERENU                                   |                                                                                      |         |                      |
|-------------------------------------------------------------------|--------------------------------------------------------------------------------------|---------|----------------------|
| Biuro Projektowo-Usługowe "ROLWOD"<br>ul. Okólna 59, 62-510 Konin |                                                                                      |         |                      |
| Dokumentacja                                                      | PROJEKT BUDOWLANY                                                                    |         |                      |
| Objekt                                                            | Kanalizacja sanitarna z przyłączami dla m. Guszów gm. Wiskitki                       |         |                      |
| Investor                                                          | GMINA WISKITKI ul. Kościuszkis 1, 96-315 Wiskitki                                    |         |                      |
| Katastr. 1:1000                                                   | Egz. Nr                                                                              | Zal. Nr | Data : Wrzesień 2011 |
| Projektant:                                                       | inż. K. Cybulski upr. bud. w spec. instal.- inż.<br>wod.- kan. WKP.178366/12/1/86    |         |                      |
| Sprawdzający:                                                     | mgr inż. A. Malinowski upr. bud. w spec. instal.- inż.<br>wod.- kan. WKP.0253/PW/O5/ |         |                      |

## MAPA ZASADNICZA


Założona w 1992 r. przez

PRZEDSIĘBIORSTWO USŁUG GEODEZYJNYCH I KARTOGRAFICZNYCH

W SKIERNIEWICACH

mgr inż. St. Woźniak

Z. Kosiorek

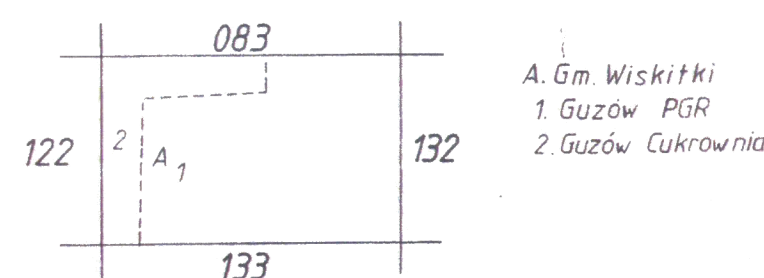

A. Gm. Wiskitki  
1. Guzów PGR  
2. Guzów Cukrownia

272.232.131  
1:1000





1. The first step in the process is to identify the problem or issue that needs to be addressed. This involves gathering information and understanding the context of the problem.



MAPA SYTUACYJNO - WYSOKOŚCIOWA  
Skala 1 : 1000

Obiekt: ALEKSANDRÓW, GUZÓW, GUZÓW PGR, GUZÓW CUKROWNIA,  
CYGANKA, STAROWISKITKI PARCELE  
Gmina: Wiskitki  
Powiat: żyrardowski  
woj. mazowieckie  
Mapy w zakresie: 272.232.022,024,033,072,074,081,083,122,131,133,134,181,182,184  
Sytuacja w zakresie aktualna na dn: ~~od 08.08.2011r. do 06.09.2011r.~~  
KERG 3270-45/2011

Usługi Geodezyjno-Kartograficzne  
"GEO-POL"  
ul. Słowackiego 32 97-700 Aleksandrów Kuj.  
woj. kujawsko-pomorskie  
NIP 861-125-85-76, Regon 01502764  
tel./fax 084 282 98 73 e-mail: gop@geopol.pl

"GEO-POL"  
GEODEZJA  
Marek Janowski  
87-702 Konica  
Nr upraw. Zawod. 75903  
tel. 272-20-53

POWIATOWY OŚRODEK DOKUMENTACJI  
GEODEZYJNEJ I KARTOGRAFICZNEJ  
w Żyrardowie

W obszarze oznaczonym linią  
dokonano aktualizacji treści mapy zasadniczej.  
Dokumenty z pomiaru uzupełniającego przyjęte do  
zasobu powiatowego w dniu 14.04.2011r.


i zarejestrowano pod nr 202/2011/14441

Niniejsza mapa może służyć do celów projektowych.  
Projektowane obiekty budowlane wymagające pozwolenia  
na budowę podlegają wytyczeniu i intensyfikacji powodo-  
wawczej przez jednostki upr. do wyk. prac geodezyjnych

Sygnatura, data 27.08.2011

Z UP. STAROSTY  
mgr Antoni Twardowski  
Inspektor ds. kontroli prac  
geodezyjnych i kartograficznych


Zgodnie z art. 18 ustawy z dnia 17.05.1989r.  
- Prawo geodezyjne i kartograficzne  
(t.j. Dz. U. 2000r. Nr 100, poz. 1086, ze zm.)  
rozpowszechnianie, rozprowadzanie oraz  
reproduktowanie w celu rozpowszechniania i  
rozprowadzania niniejszej mapy wymaga  
pozwolenia Starosty

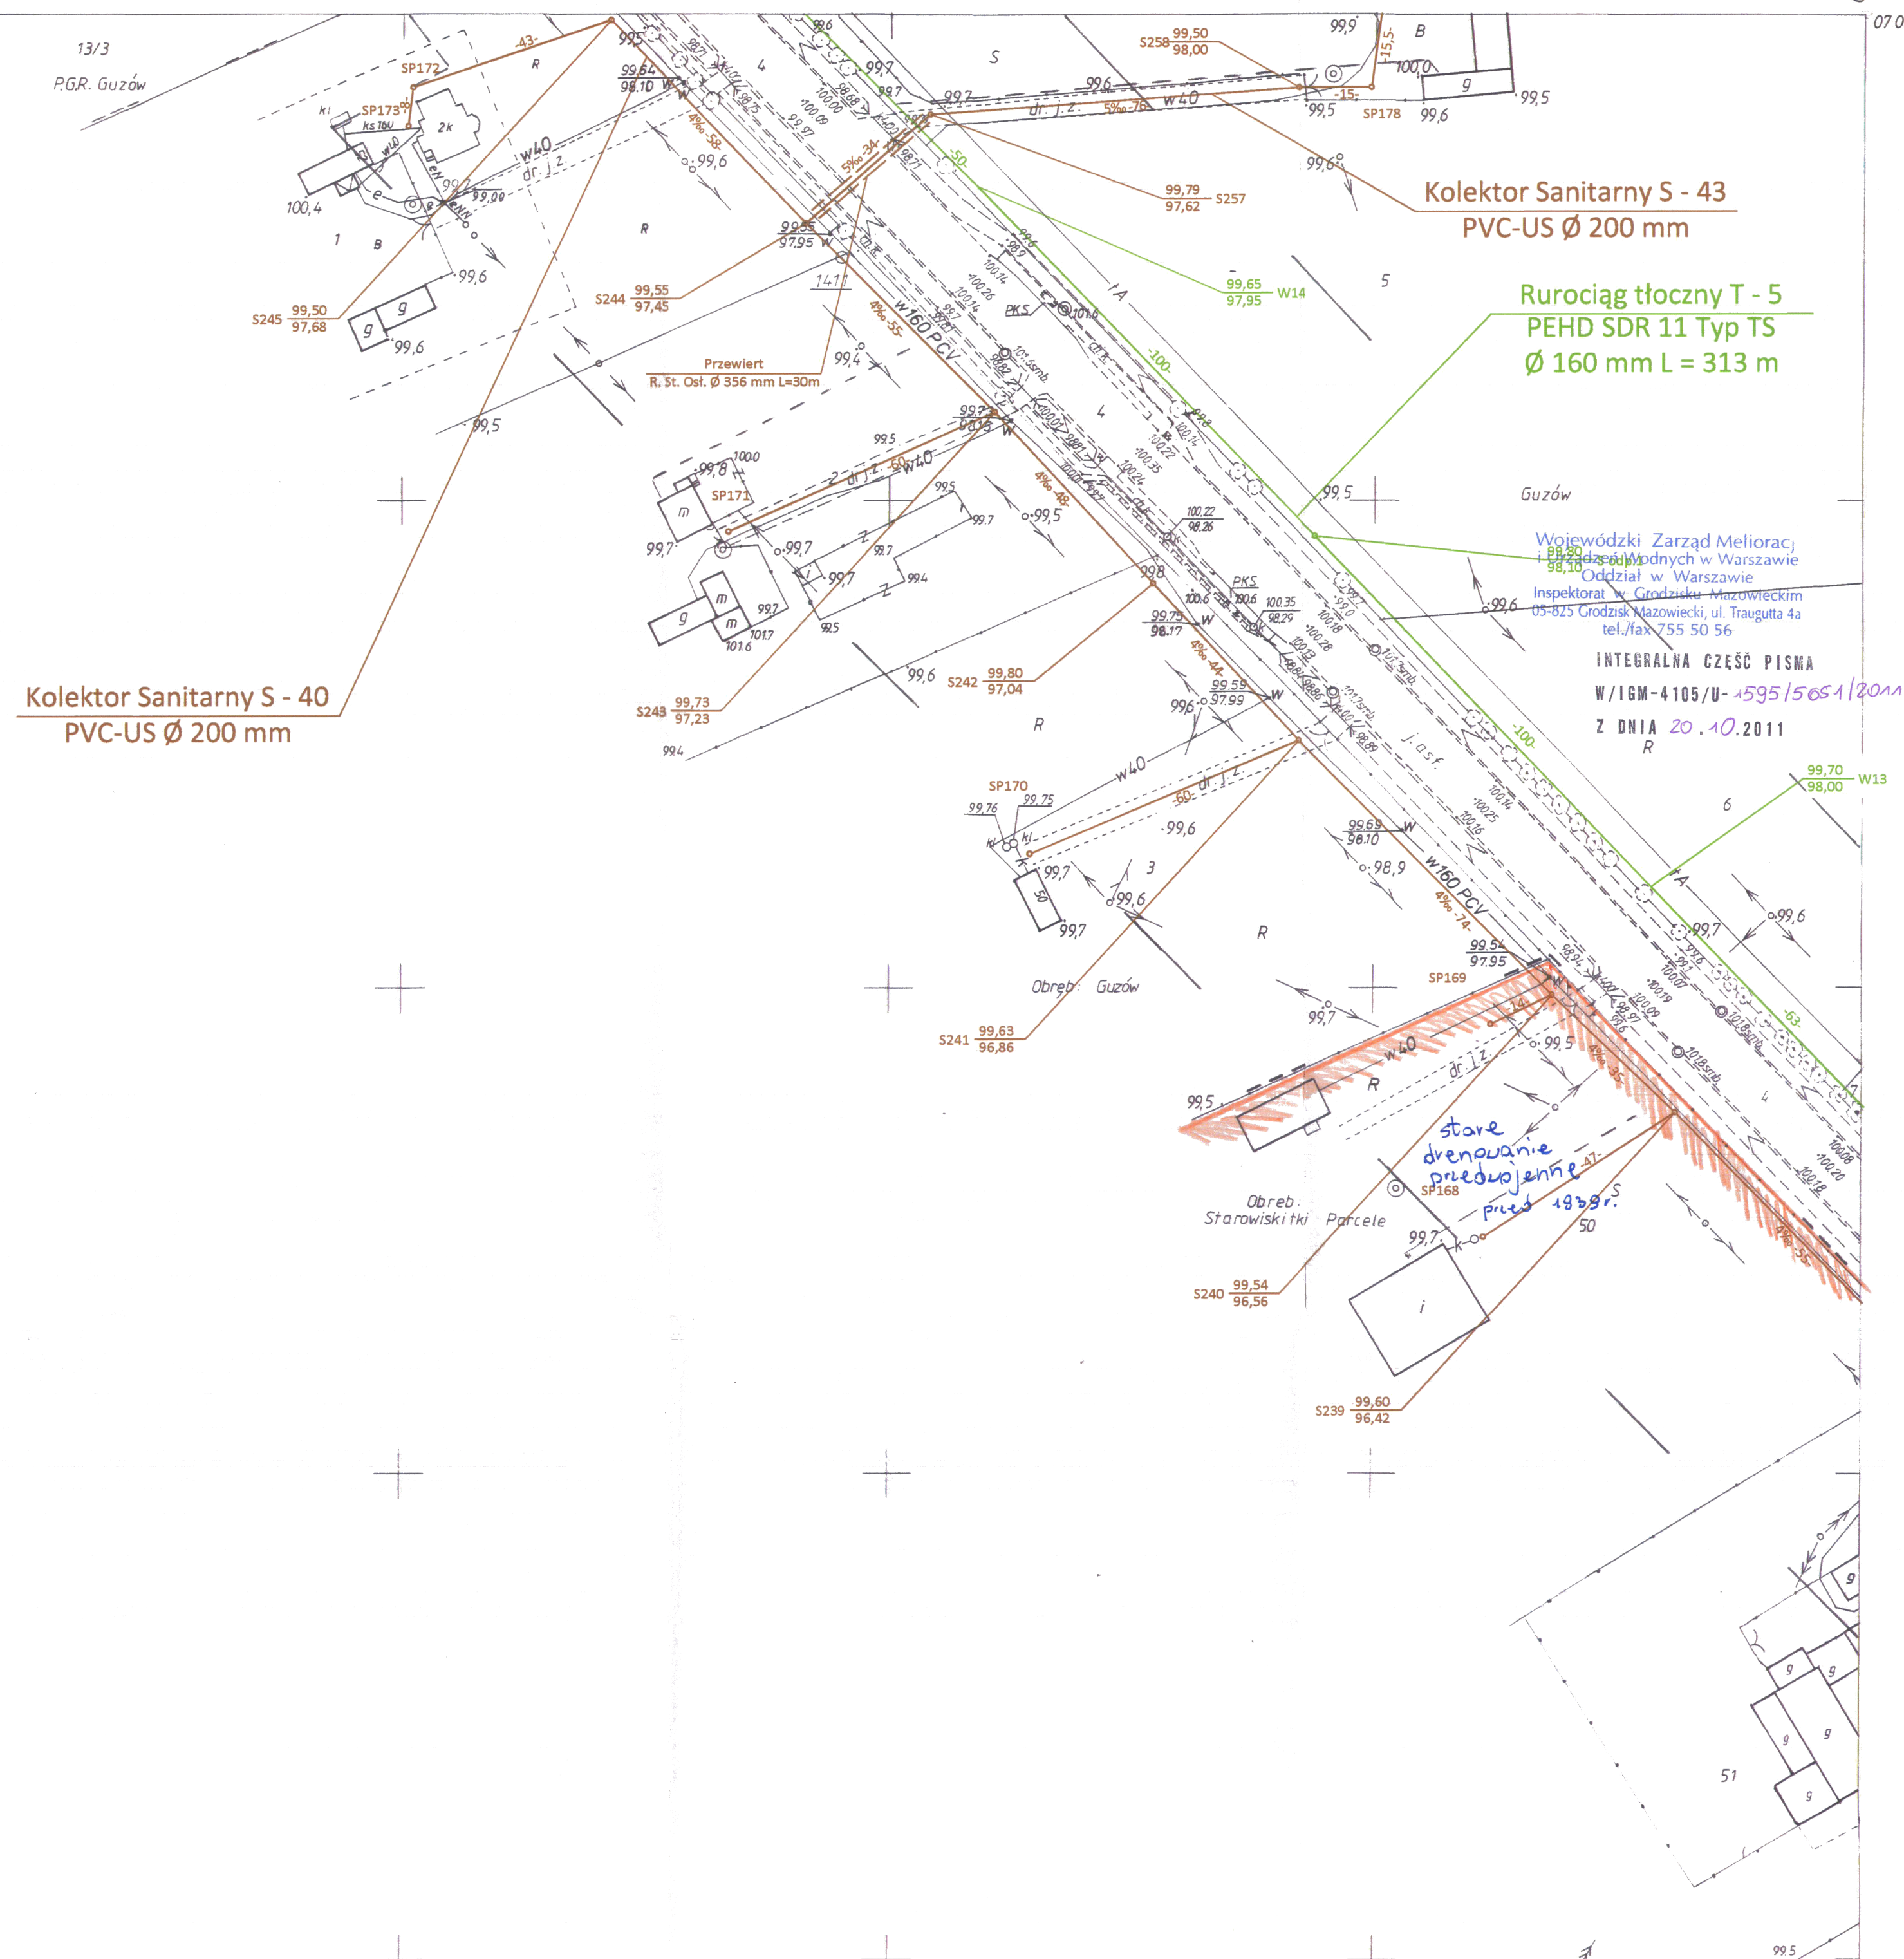

| PROJEKT ZAGOSPODAROWANIA TERENU    |                                                                                       |         |                      |
|------------------------------------|---------------------------------------------------------------------------------------|---------|----------------------|
| Biuro Projektowo-Usługowe "ROLWOD" |                                                                                       |         |                      |
| ul. Okólna 59, 62-510 Konin        |                                                                                       |         |                      |
| Dokumentacja                       | PROJEKT BUDOWLANY                                                                     |         |                      |
| Obiekt                             | Kanalizacja sanitarna z przyłączami dla m. Guzów gm. Wiskitki                         |         |                      |
| Inwestor                           | GMINA WISKITKI ul. Kościuszki 1, 96-315 Wiskitki                                      |         |                      |
| Skala 1:1000                       | Egr. Nr                                                                               | Zał. Nr | Data : Wrzesień 2011 |
| Projektant:                        | inż. K. Cybulski upr. bud. w spec. instal.- inst. sieć wod.- kan. UAM 73/8346/W/21/86 |         |                      |
| Sprawdzający:                      | mgr inż. A. Malinski upr. bud. w spec. instal.- inst. sieć wod.- kan. WKP/0033/PWC/05 |         |                      |


## MAPA ZASADNICZA

Zatwierdzona w r. 1998 przez  
PRZEDSIĘBIORSTWO USŁUGOWE „GEO-METR”  
W SOCHACZEWIE

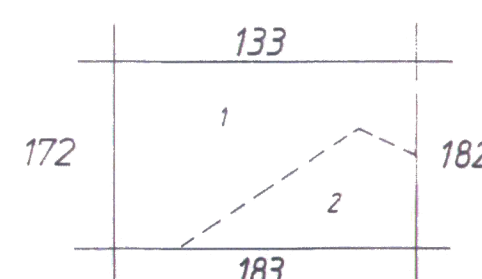


1. Guzów  
2. Starowiskitki Parcele

272.232.181  
1:1000

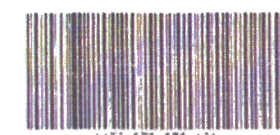



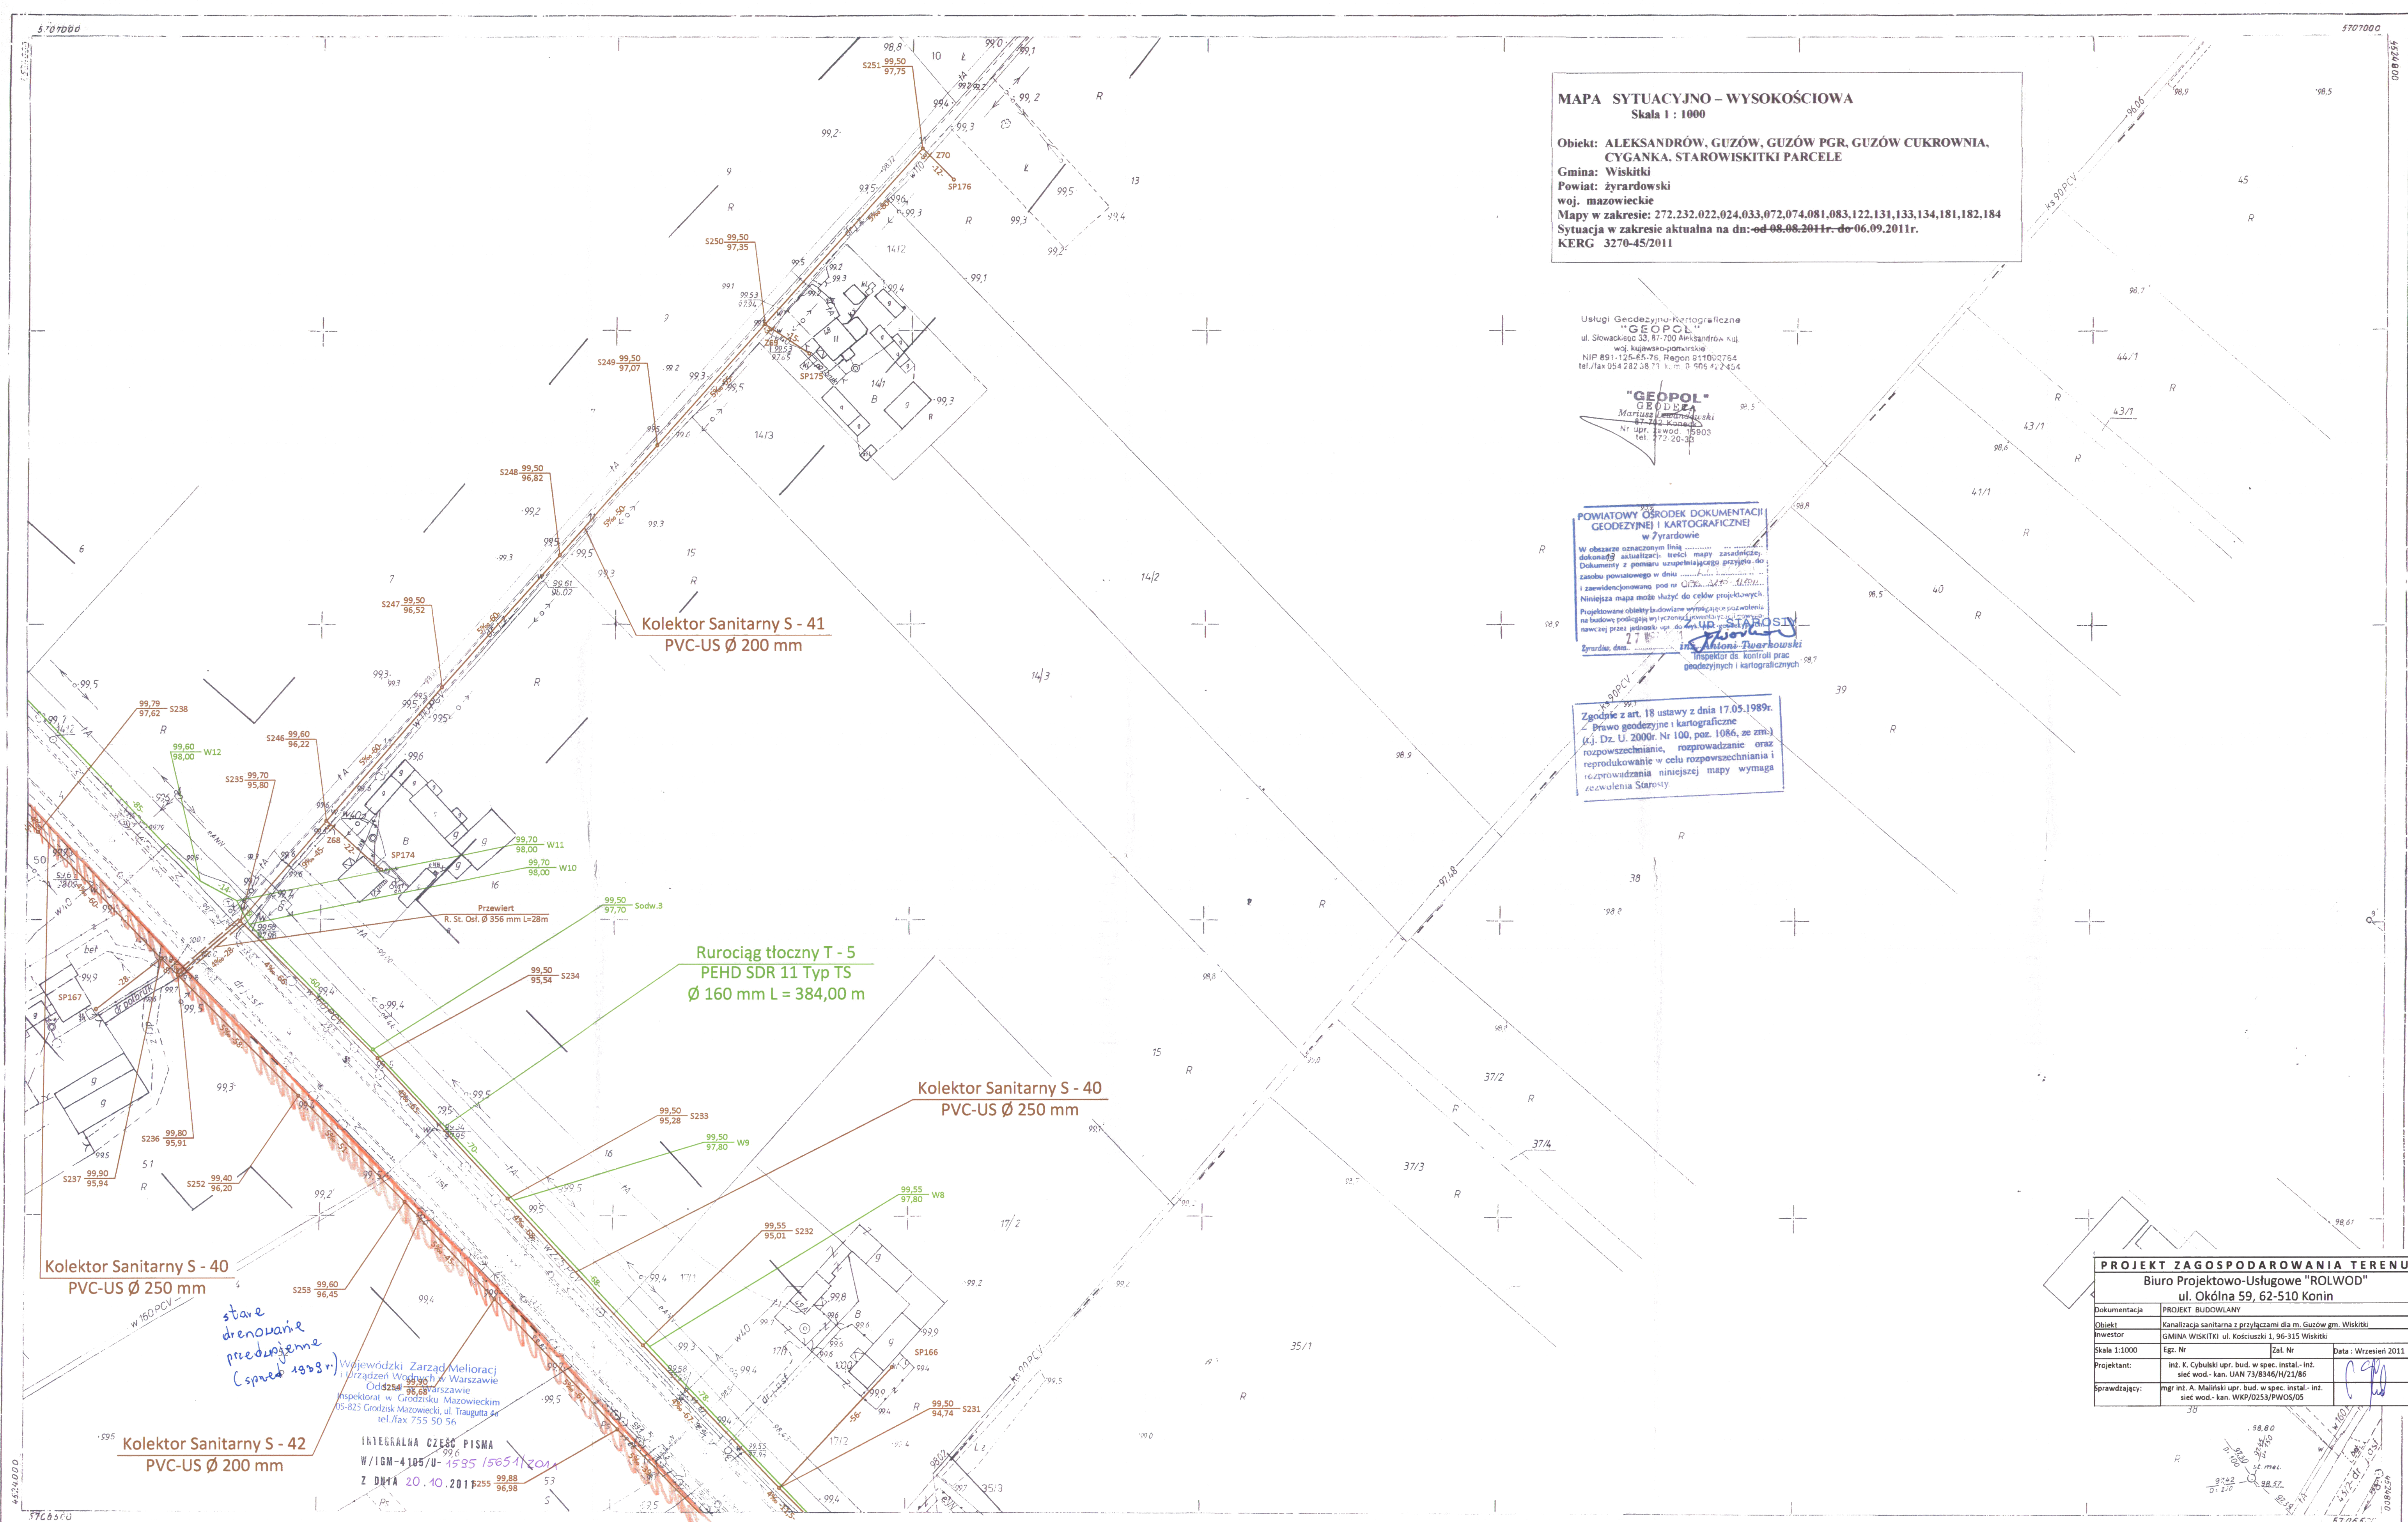

**MAPA SYTUACYJNO – WYSOKOŚCIOWA**  
Skala 1 : 1000

**Obiekt: ALEKSANDRÓW, GUZÓW, GUZÓW PGR, GUZÓW CUKROWNIA, CYGANKA, STAROWISKITKI PARCELE**

**Gmina: Wiskitki**  
**Powiat: żyrardowski**  
**woj. mazowieckie**

Mapy w zakresie: 272.232.022.024.033.072.074.081.083.122.131.133.134.181.182.184

Sytuacja w zakresie aktualna na dn: ~~od 08.08.2011r. do 06.09.2011r.~~

KERG 3270-45/2011

Usługi Geodezyjno-Kartograficzne  
"GEOPOL"  
ul. Słowackiego 53, 67-700 Aleksandrów Kuj.  
woj. kujawsko-pomorskie  
NIP 891-125-85-76, Regon 911002754  
tel./fax 054 282 08 71 k.m. p. 906 42 434

"GEOPOL"  
GEODETA  
Mariusz Kozłowski  
ul. Kościuszki 47-22 Konin  
Nr upr. geod. 15803  
tel. 772 20-30

POWIATOWY OŚRODEK DOKUMENTACJI  
GEODEZYJNEJ I KARTOGRAFICZNEJ  
w Żyrardowie

W obszarze oznaczonym linią .....  
dokonał aktualizacji treści mapy zasadniczej  
Dokumenty z pomiaru szeregującego przyjęto do  
zasobu powiatowego w dniu .....  
i zaewidencjonowano pod nr GUGO. ....  
Niniejsza mapa może służyć do celów projektowych.  
Projektowane obiekty budowlane wymagają pozwolenia  
na budowę podlegają wytyczeniu granic i  
nazwij przez jednostki upr. do ...  
Żyrardów, dnia: 27.09.2011r.

mgr inż. Andrzej Twarowski  
Inspektor ds. kontroli prac  
geodezyjnych i kartograficznych

Zgodnie z art. 18 ustawy z dnia 17.05.1989r.  
Prawo geodezyjne i kartograficzne  
(Kj. Dz. U. 2000r. Nr 100, poz. 1086, ze zm.)  
rozpowszechnianie, rozprowadzanie oraz  
reprodukcowanie w celu rozpowszechniania i  
rozprowadzania niniejszej mapy wymaga  
zezwolenia Starosty

| PROJEKT ZAGOSPODAROWANIA TERENU    |                                                                                    |         |                     |
|------------------------------------|------------------------------------------------------------------------------------|---------|---------------------|
| Biuro Projektowo-Usługowe "ROLWOD" |                                                                                    |         |                     |
| ul. Okólna 59, 62-510 Konin        |                                                                                    |         |                     |
| Dokumentacja                       | PROJEKT BUDOWLANY                                                                  |         |                     |
| Obiekt                             | Kanalizacja sanitarna z przyłączami dla m. Guzów gm. Wiskitki                      |         |                     |
| Inwestor                           | GMINA WISKITKI ul. Kościuszki 1, 96-315 Wiskitki                                   |         |                     |
| Skala 1:1000                       | Egr. Nr                                                                            | Zal. Nr | Data: Wrzesień 2011 |
| Projektant:                        | Int. K. Cybulski upr. bud. w spec. instal.-int. sieć wod.-kan. UAN 73/8346/H/21/86 |         |                     |
| Sprawdzający:                      | mgr inż. A. Malicki upr. bud. w spec. instal.-int. sieć wod.-kan. WKP/0233/PW05/05 |         |                     |

272 232 182

WIEŚ Cyganka

WOJ. MAZOWIECKIE  
Powiat żyrardowski  
Gmina Wiskitki

**Mapa sytuacyjno-wysokościowa**  
Skala 1:1000

1. Osnowa: Układ „65” Poziom odniesienia „Kronsztadt” Polg. Kl. Niv. Kl.  
2. Pomiar szczegółów wykonano metodą bezpośrednią wg istniejącego stanu z 1985r.

PRZEDSIĘBIORSTWO USŁUG GEODEZYJNO-KARTOGRAFICZNYCH  
w Żyrardowie nr rej. 1/85  
Geodeta uprawniony

Łukasz Gąsiek

Żyrardów, dn 1985 L.k.s. rob. 423p/13/85

1. Cyganka  
2. Guzów  
3. Starowiskitki Parcele

272 234 184