

PROJEKT ZAGOSPODAROWANIA TERENU

DZ. NR EWID 38/16 OBRĘB 0009 FRANCISZKÓW

JEDN. EWID. 143805_2 GM. WISKITKI


INWESTOR: GMINA WISKITKI

SKALA 1:500



LEGENDA:

- 1 - WIOŚLARZ
- 2 - WYCISKANIE WYCIĄG
- 3 - ORBITREK
- 4 - WAHADŁO ODWODZICIEL
- 5 - TWISTER STEPER
- 6 - BIEGACZ
- 7 - STÓŁ DO PING-PONGA
- 8 - TABLICA INFORMACYJNA
- 9 - ŁAWKA Z OPARCIEM - 4 SZT.
- 10 - KOSZ NA ŚMIECI - 2 SZT.
- 11 - GRA KÓŁKO I KRZYŻYK
- 12 - STOJAK NA ROWERY

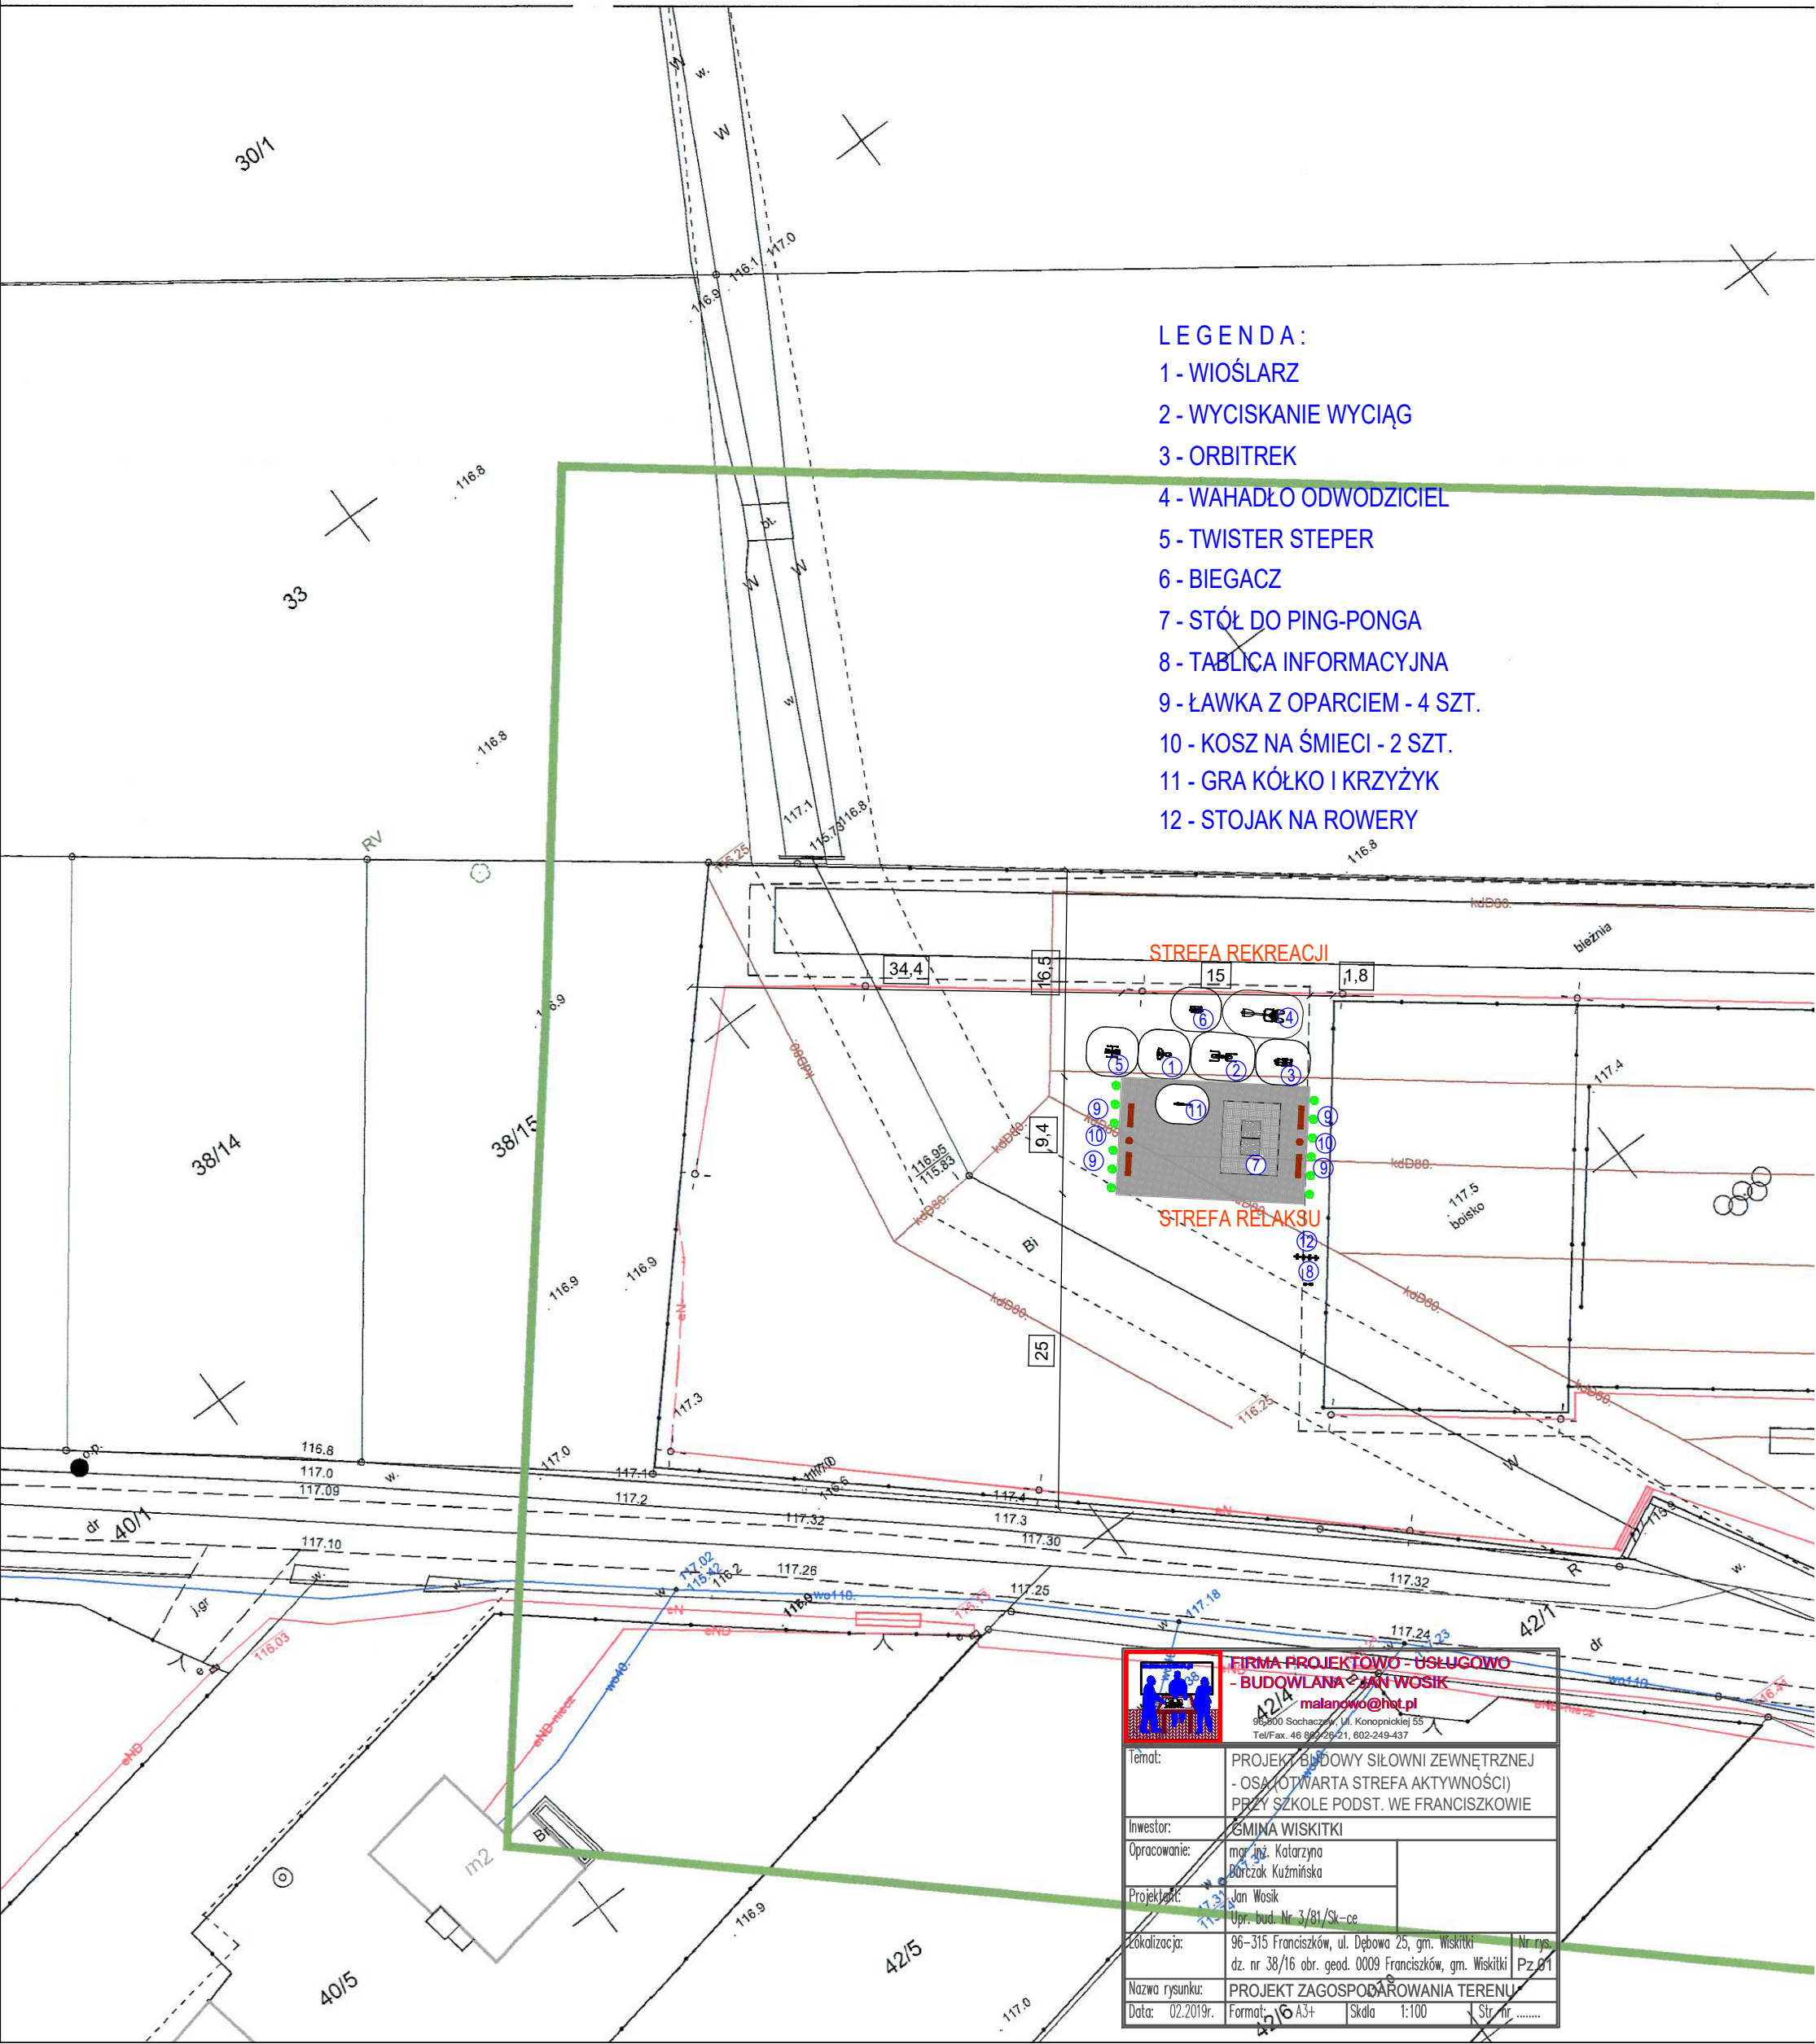

| | |
|--|--|
| | |
| FIRMA PROJEKTOWO-USŁUGOWO - BUDOWLANA JAN WOSIK malanowo@net.pl 96-300 Sochaczew, ul. Konopnickiej 55 Tel/Fax: 46 962 25 21, 602-249-437 | |
| Temat: | PROJEKT BUDOWY SIŁOWNI ZEWNĘTRZNEJ - OSA (OTWARTA STREFA AKTYWNOŚCI) PRZY SZKOLE PODST. WE FRANCISZKOWIE |
| Inwestor: | GMINA WISKITKI |
| Opracowanie: | mgr inż. Katarzyna Borczak Kuźmińska |
| Projektant: | Jan Wosik Upr. bud. Nr 3/81/SK-ce |
| Łokalizacja: | 96-315 Franciszków, ul. Dębowa 25, gm. Wiskitki dz. nr 38/16 obr. geod. 0009 Franciszków, gm. Wiskitki |
| Nazwa rysunku: | PROJEKT ZAGOSPODAROWANIA TERENU |
| Data: | 02.2019r. |
| Format: | A3+ |
| Skala: | 1:100 |
| Str. nr: | |