




PŁYTA GÓRNA
 ZBROJENIE GÓRNE
 1:50

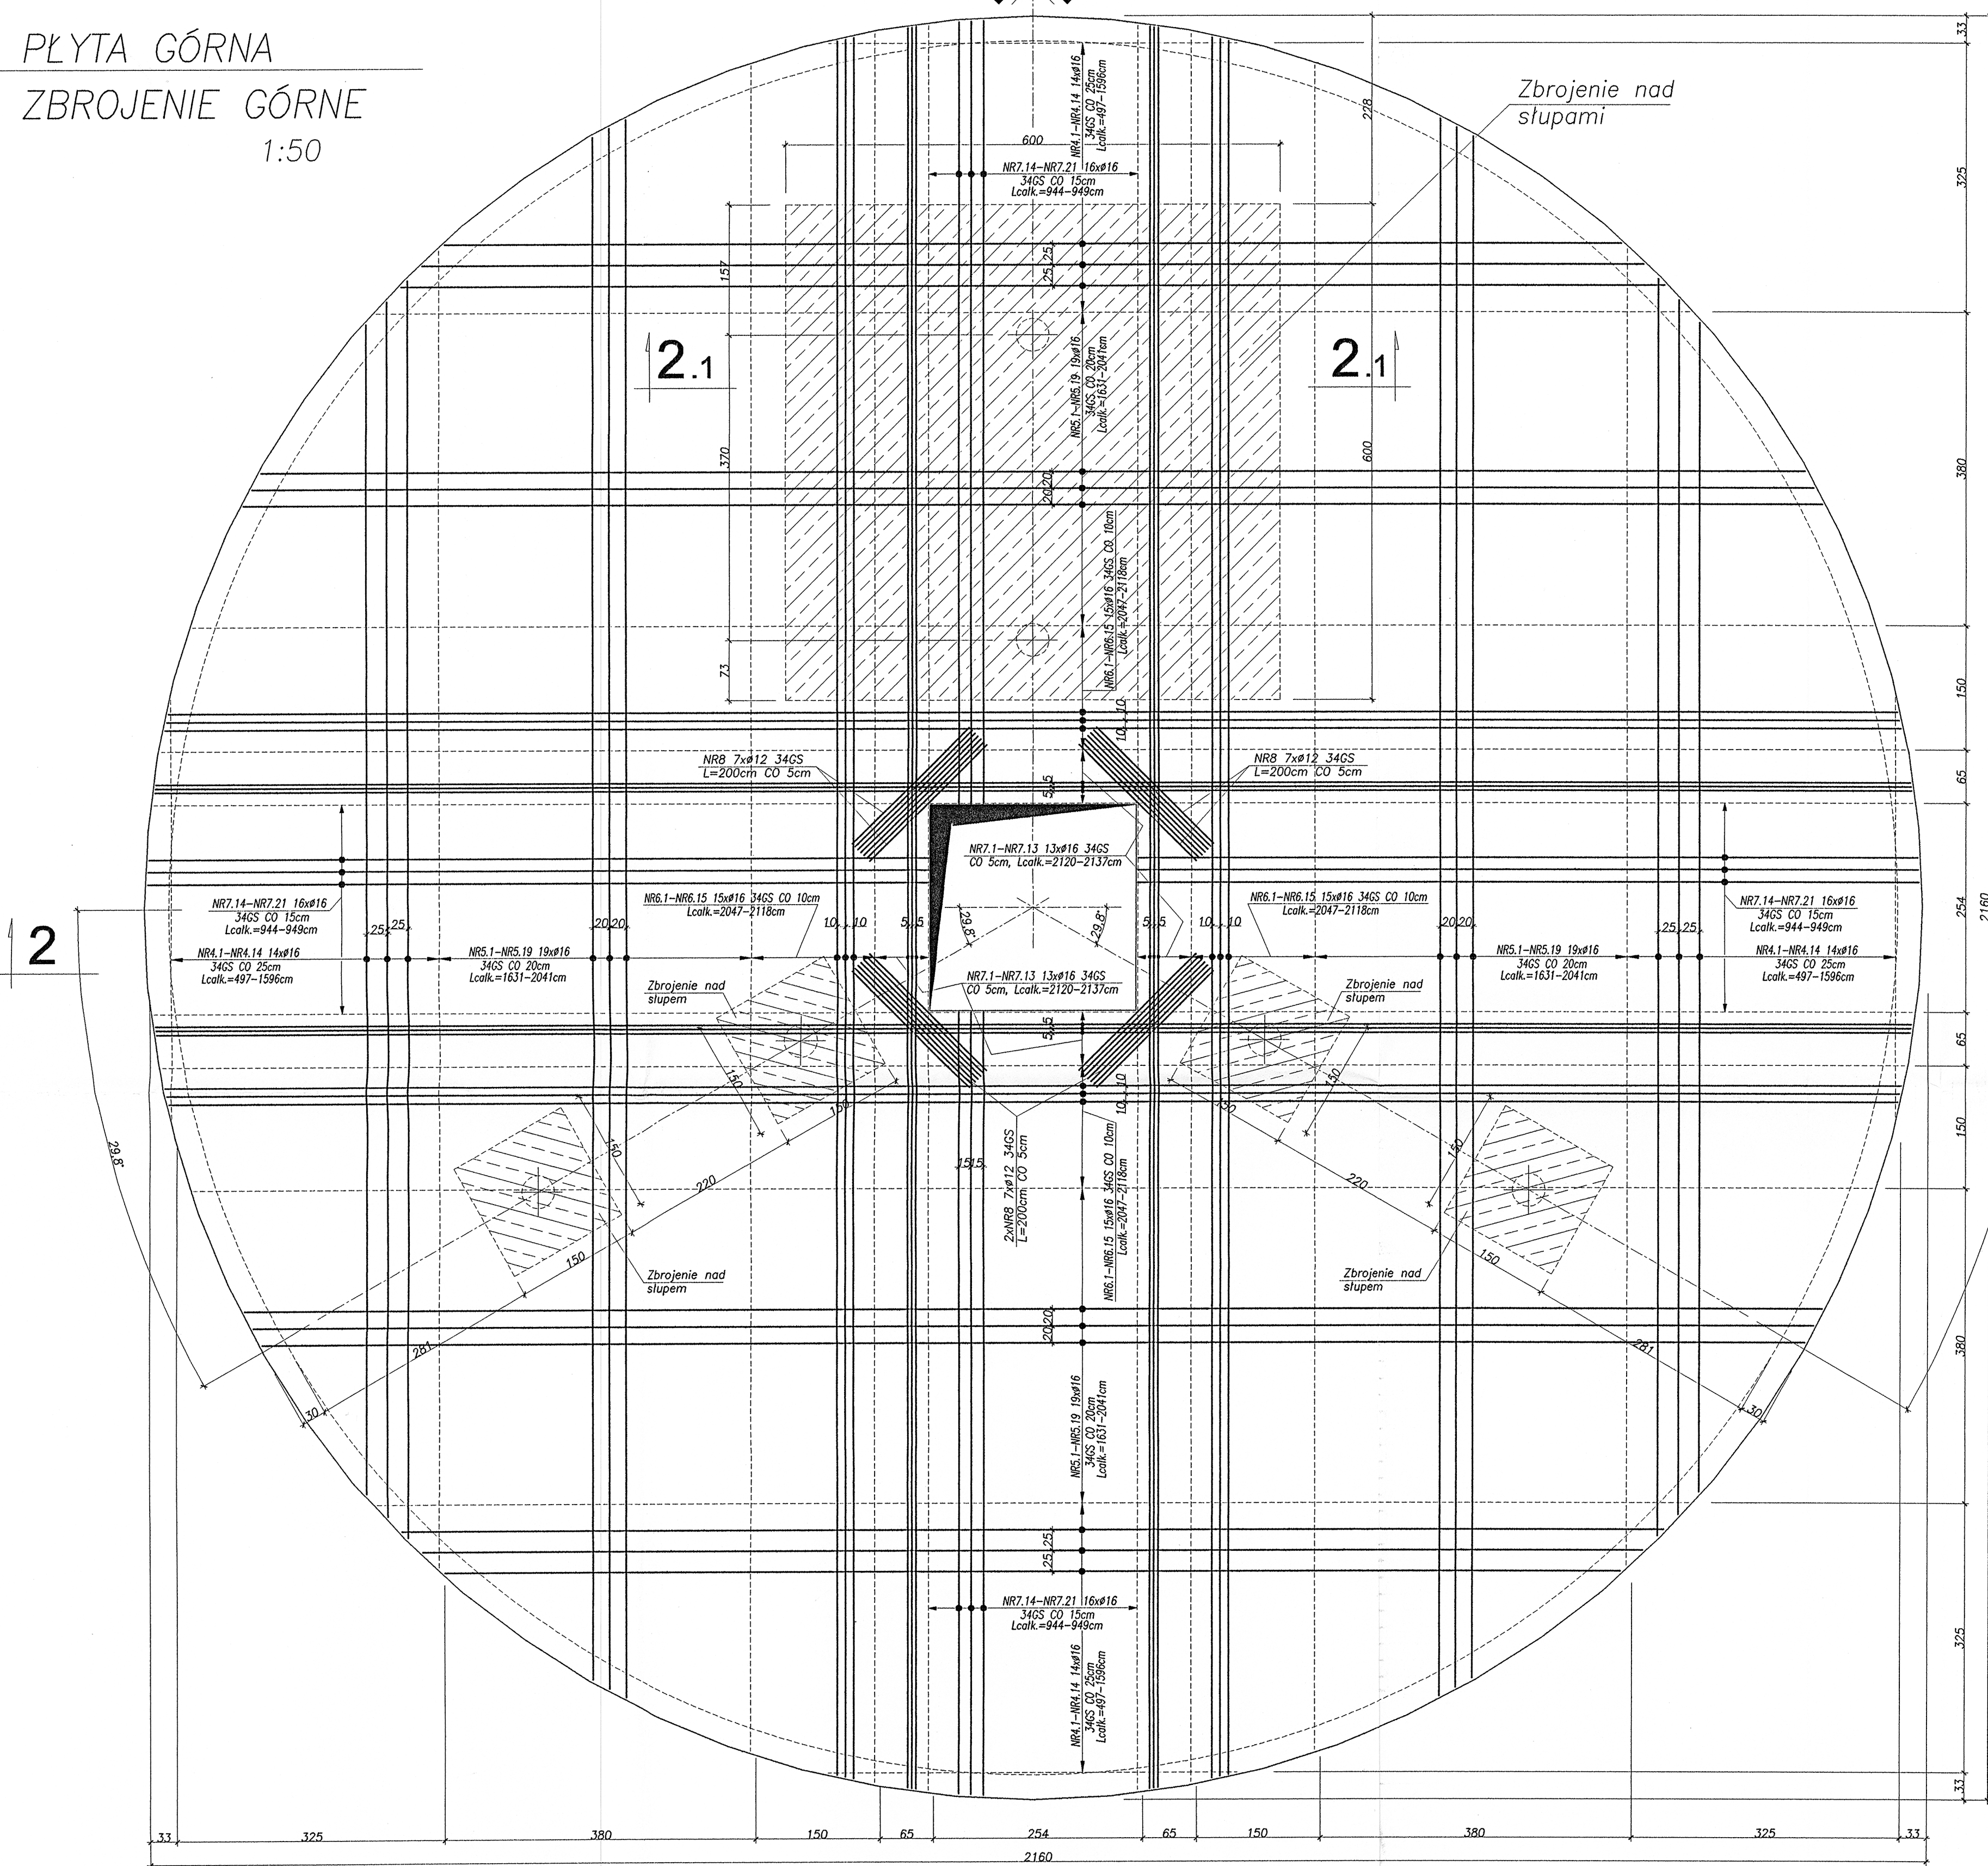




ZBROJENIE NAD SŁUPAMI 150x150cm
1:20

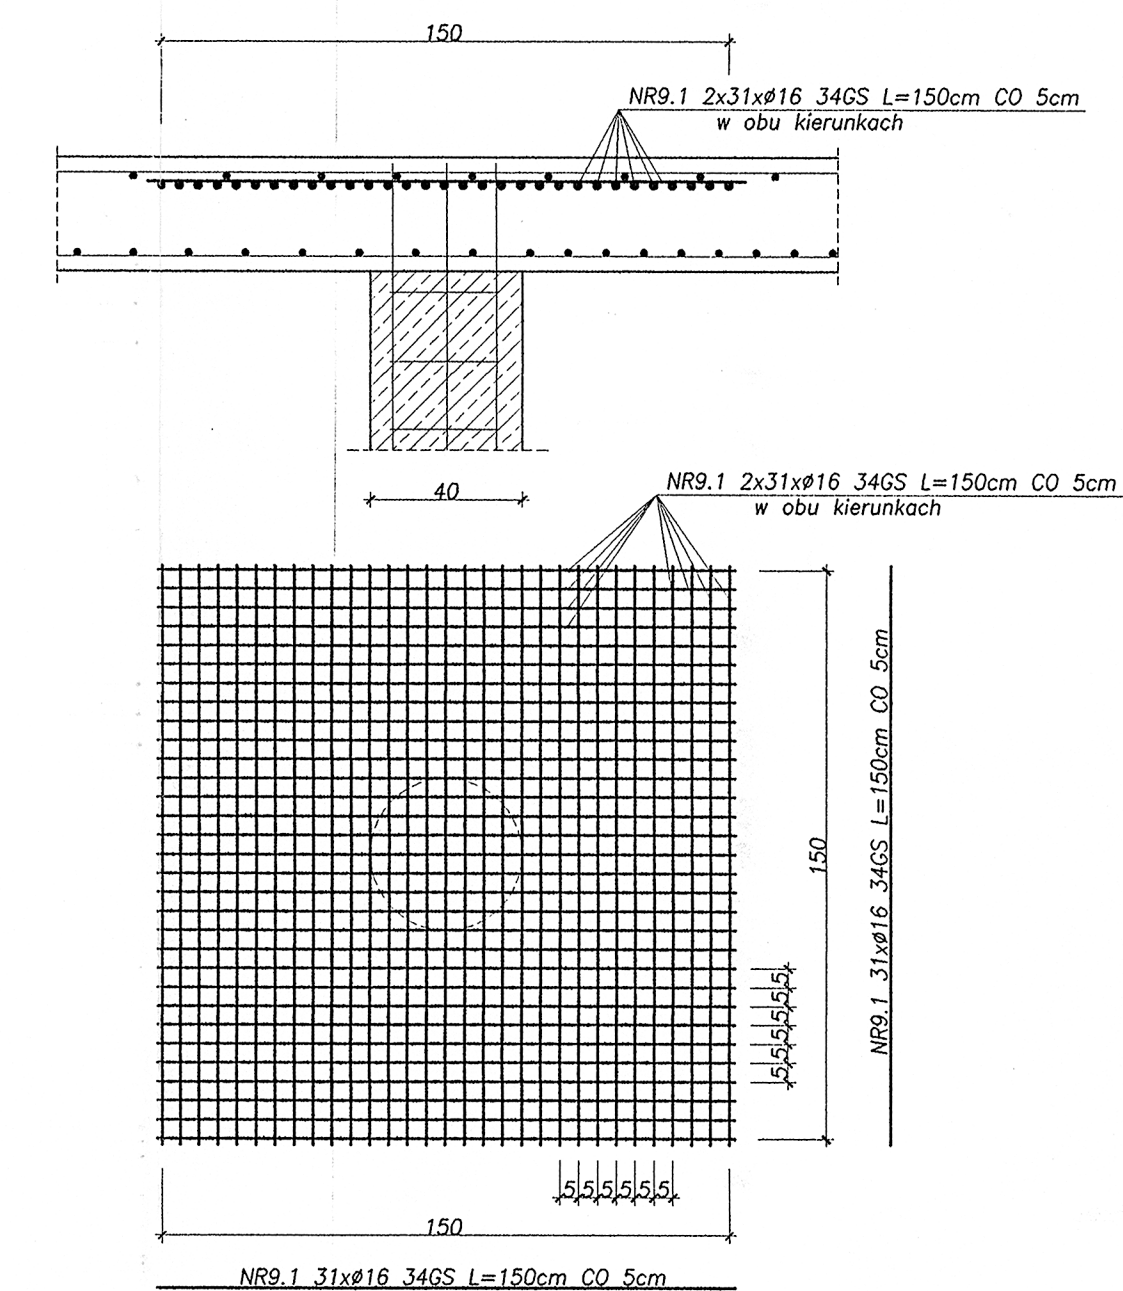



2.1-2.1 1:25 ZBROJENIE NAD SLUPAMI 600x600cm 1:25

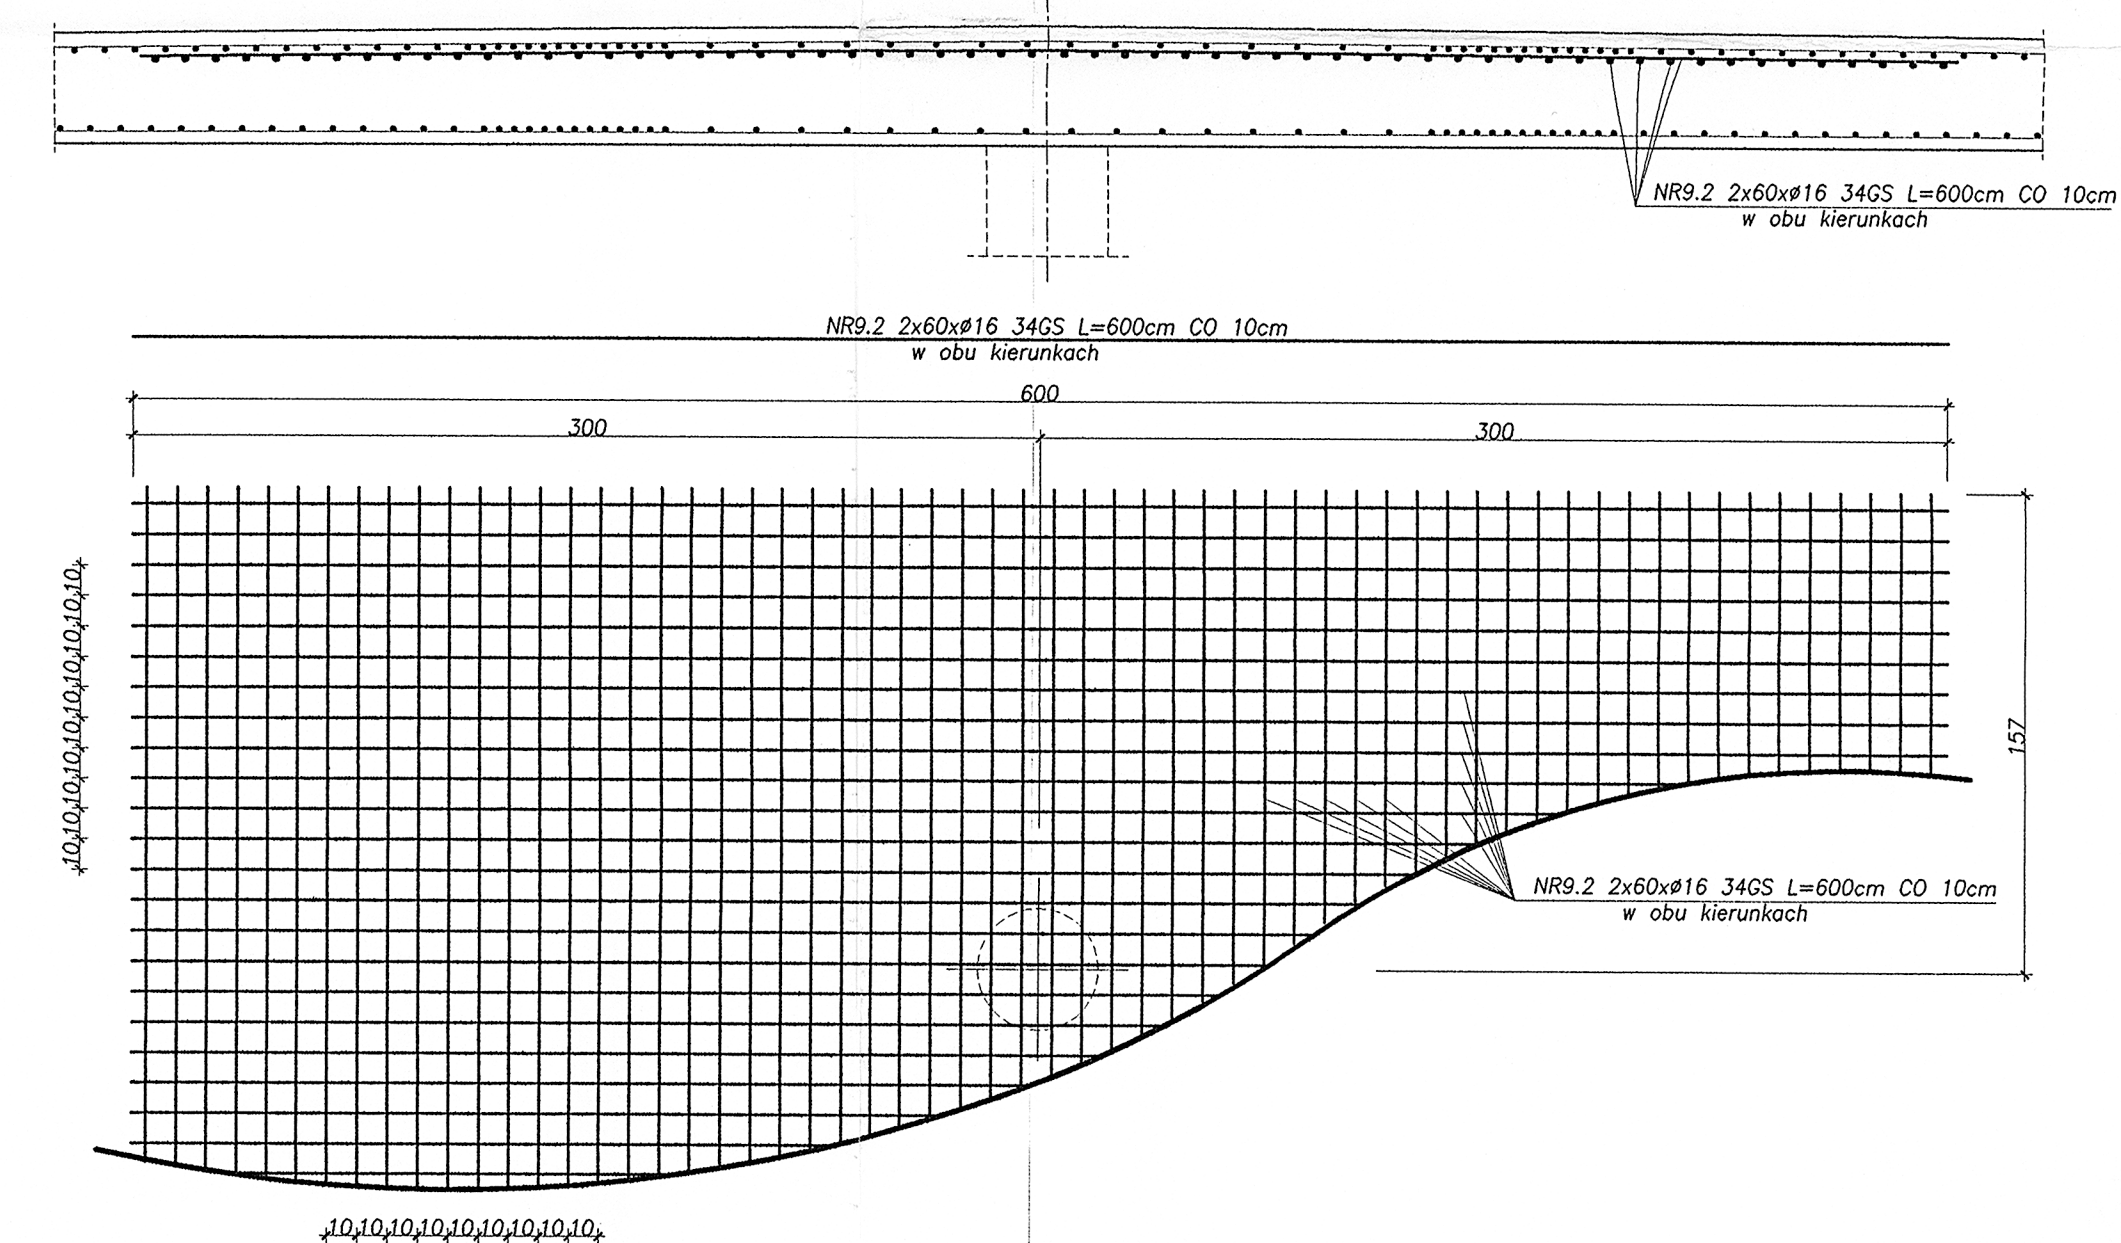

BETON B-37
STAL A-III(34GS), A-0(StOS)

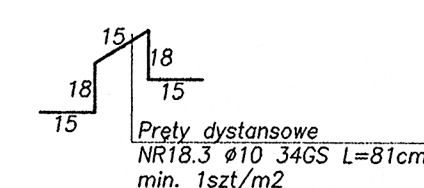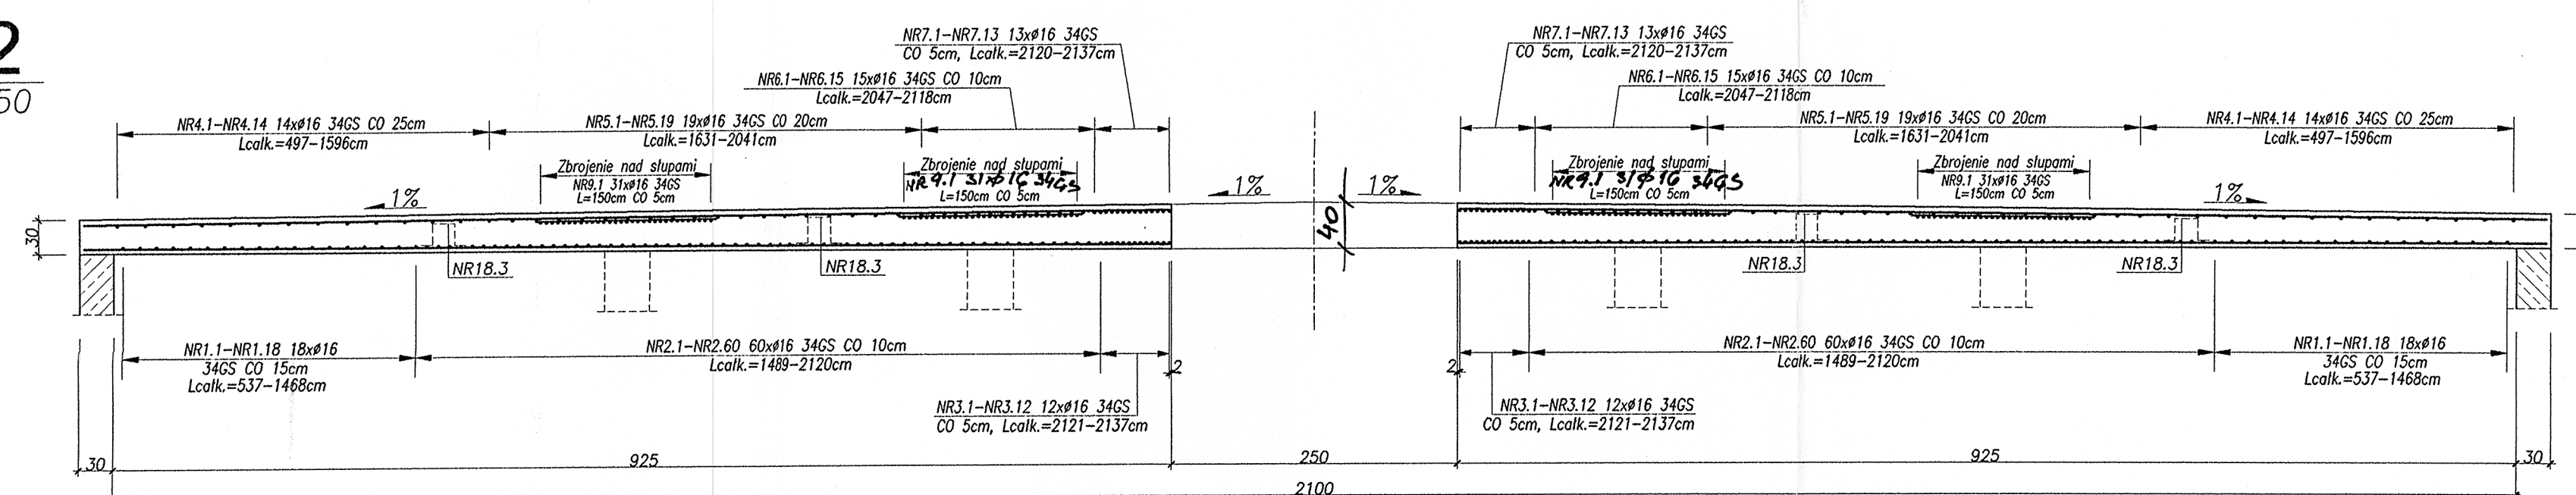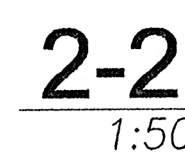

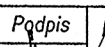Nazwa obiektu :	Oczyszczalnia ścieków				
Adres obiektu :	Guzów, pow. Ołtwock, woj. mazowieckie				
Inwestor :	Gmina Wiskitki				
Nazwa rysunku :	Zbiornik reaktora biologicznego o Dw=21,0m Płyta górna – zbrojenie górne				
	Imię i nazwisko	Specjalność i nr upraw. Inwestor – bud. ci 836.6/2/78	Podpis	Nr zlec. / 04/2005	Data
Projektant :	mgr inż. Marian Strzelec				
Sprawdzający :	inż. Paweł Sułkowski	inwestor – bud. ci 836.6/2/78 UW 536.6/2/78 gr 3342/0/06/41		Skala 1:50 1:25 1:20	Nr rys. 4/K
Opracował :	inż. Piotr Tomczyk				