


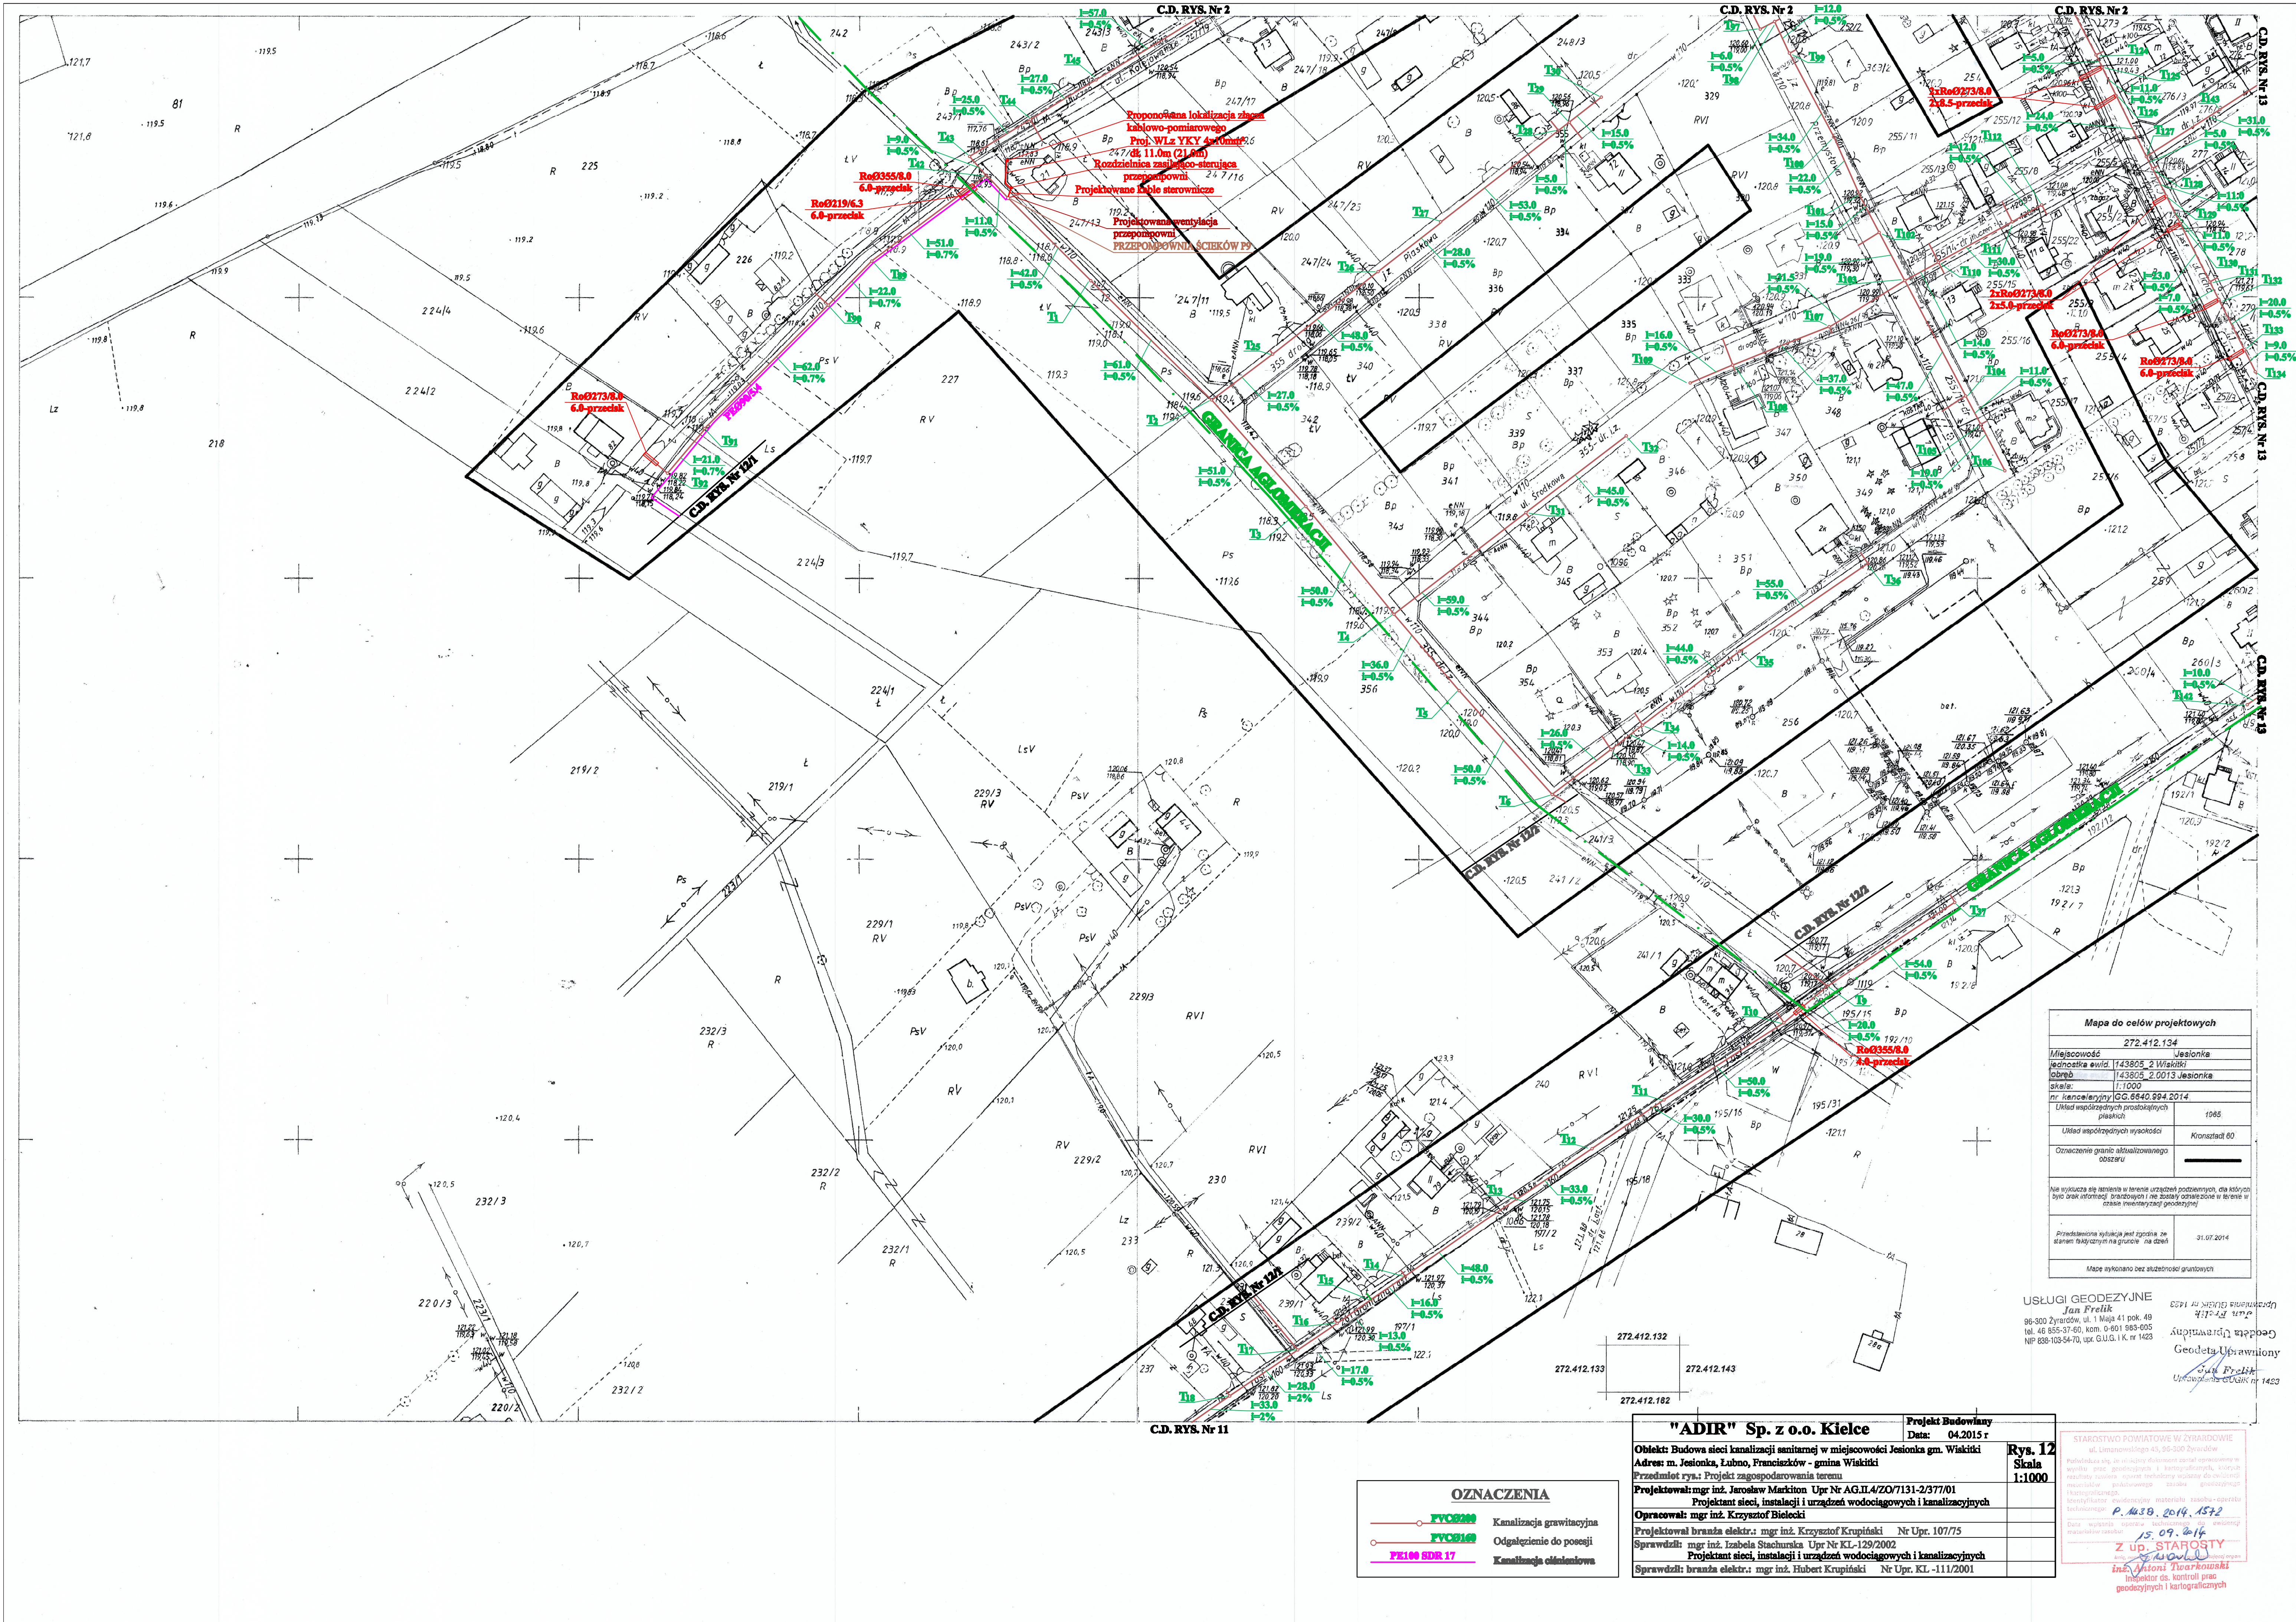

Mapa do celów projektowych	
Miejscowość	272.412.134
Ujeżdżalnia	
Jednostka ewid.	143805 2 Wiskitki
Parcela	143805 2 0013 Jasionka
Plan	1:1000
nr kancelaryjny	GG.8840.894.2014
Układ współrzędnych prostokątnych	1985
Układ współrzędnych wykadłub	Kronstadt 60
Oznaczenie gruntu	
Oznaczenie gruntu	
Na wykreślach nie należy w terenie urządzeń podziemnych, dla których było ono ustalonych. Urządzenia nie należy oznaczać w terenie w sposób niezgodny z przepisami.	
Przedstawienie wykonania jest zgodne ze stanem faktycznym na gruncie - na dzień	
Mapa wykonana bez służebności granicznych	

USŁUGI GEODEZYJNE
Jan Prelik
86-500 Zyrardów, ul. 1 Maja 41, pok. 49
tel. 48 855-57-50, kom. 8-601 989-605
NIP 898-103-54-70, wpz. G.U.G. I K. nr 1423

"ADIR" Sp. z o.o. Kielce		Projekt Budowlany	Rys. 12
Adres: m. Jasionka, Lubno, Franciszków - gmina Wiskitki		Data: 04.2015 r.	Skala 1:1000
Przedmiot rys.: Projekt zagospodarowania terenu			
Projektował: mgr inż. Jarosław Markton Upr. Nr AG.114/20/7131-2/377/01			
Projektant sieci, instalacji i urządzeń wodociagowych i kanalizacyjnych			
Opracował: mgr inż. Krzysztof Bielecki			
Projektował branża elekt.: mgr inż. Krzysztof Krupniński Nr Upr. 107/75			
Sprawdził: mgr inż. Zdzisław Stachurski Upr. Nr KL-129/2002			
Projektant sieci, instalacji i urządzeń wodociagowych i kanalizacyjnych			
Sprawdził: branża elekt.: mgr inż. Hubert Krupniński Nr Upr. KL-111/2001			

STANOWISKO POWIATOWE W ZYRARDOWIE
ul. Armii Krajowej 45, 86-500 Zyrardów
Podpisano on, że niniejszy dokument został sporządzony w
zgodzie z przepisami, a niniejszym podpisem, wyraża
świadectwo, że niniejszy dokument jest zgodny z
stanem faktycznym na gruncie - na dzień
15.09.2014
Z up. STAROSTY
mgr inż. Antoni Twarowski
Inżynier ds. kontroli pmi
geodezyjnych i kartograficznych