


CZEŚĆ PODLEGAJĄCA ADAPTACJI

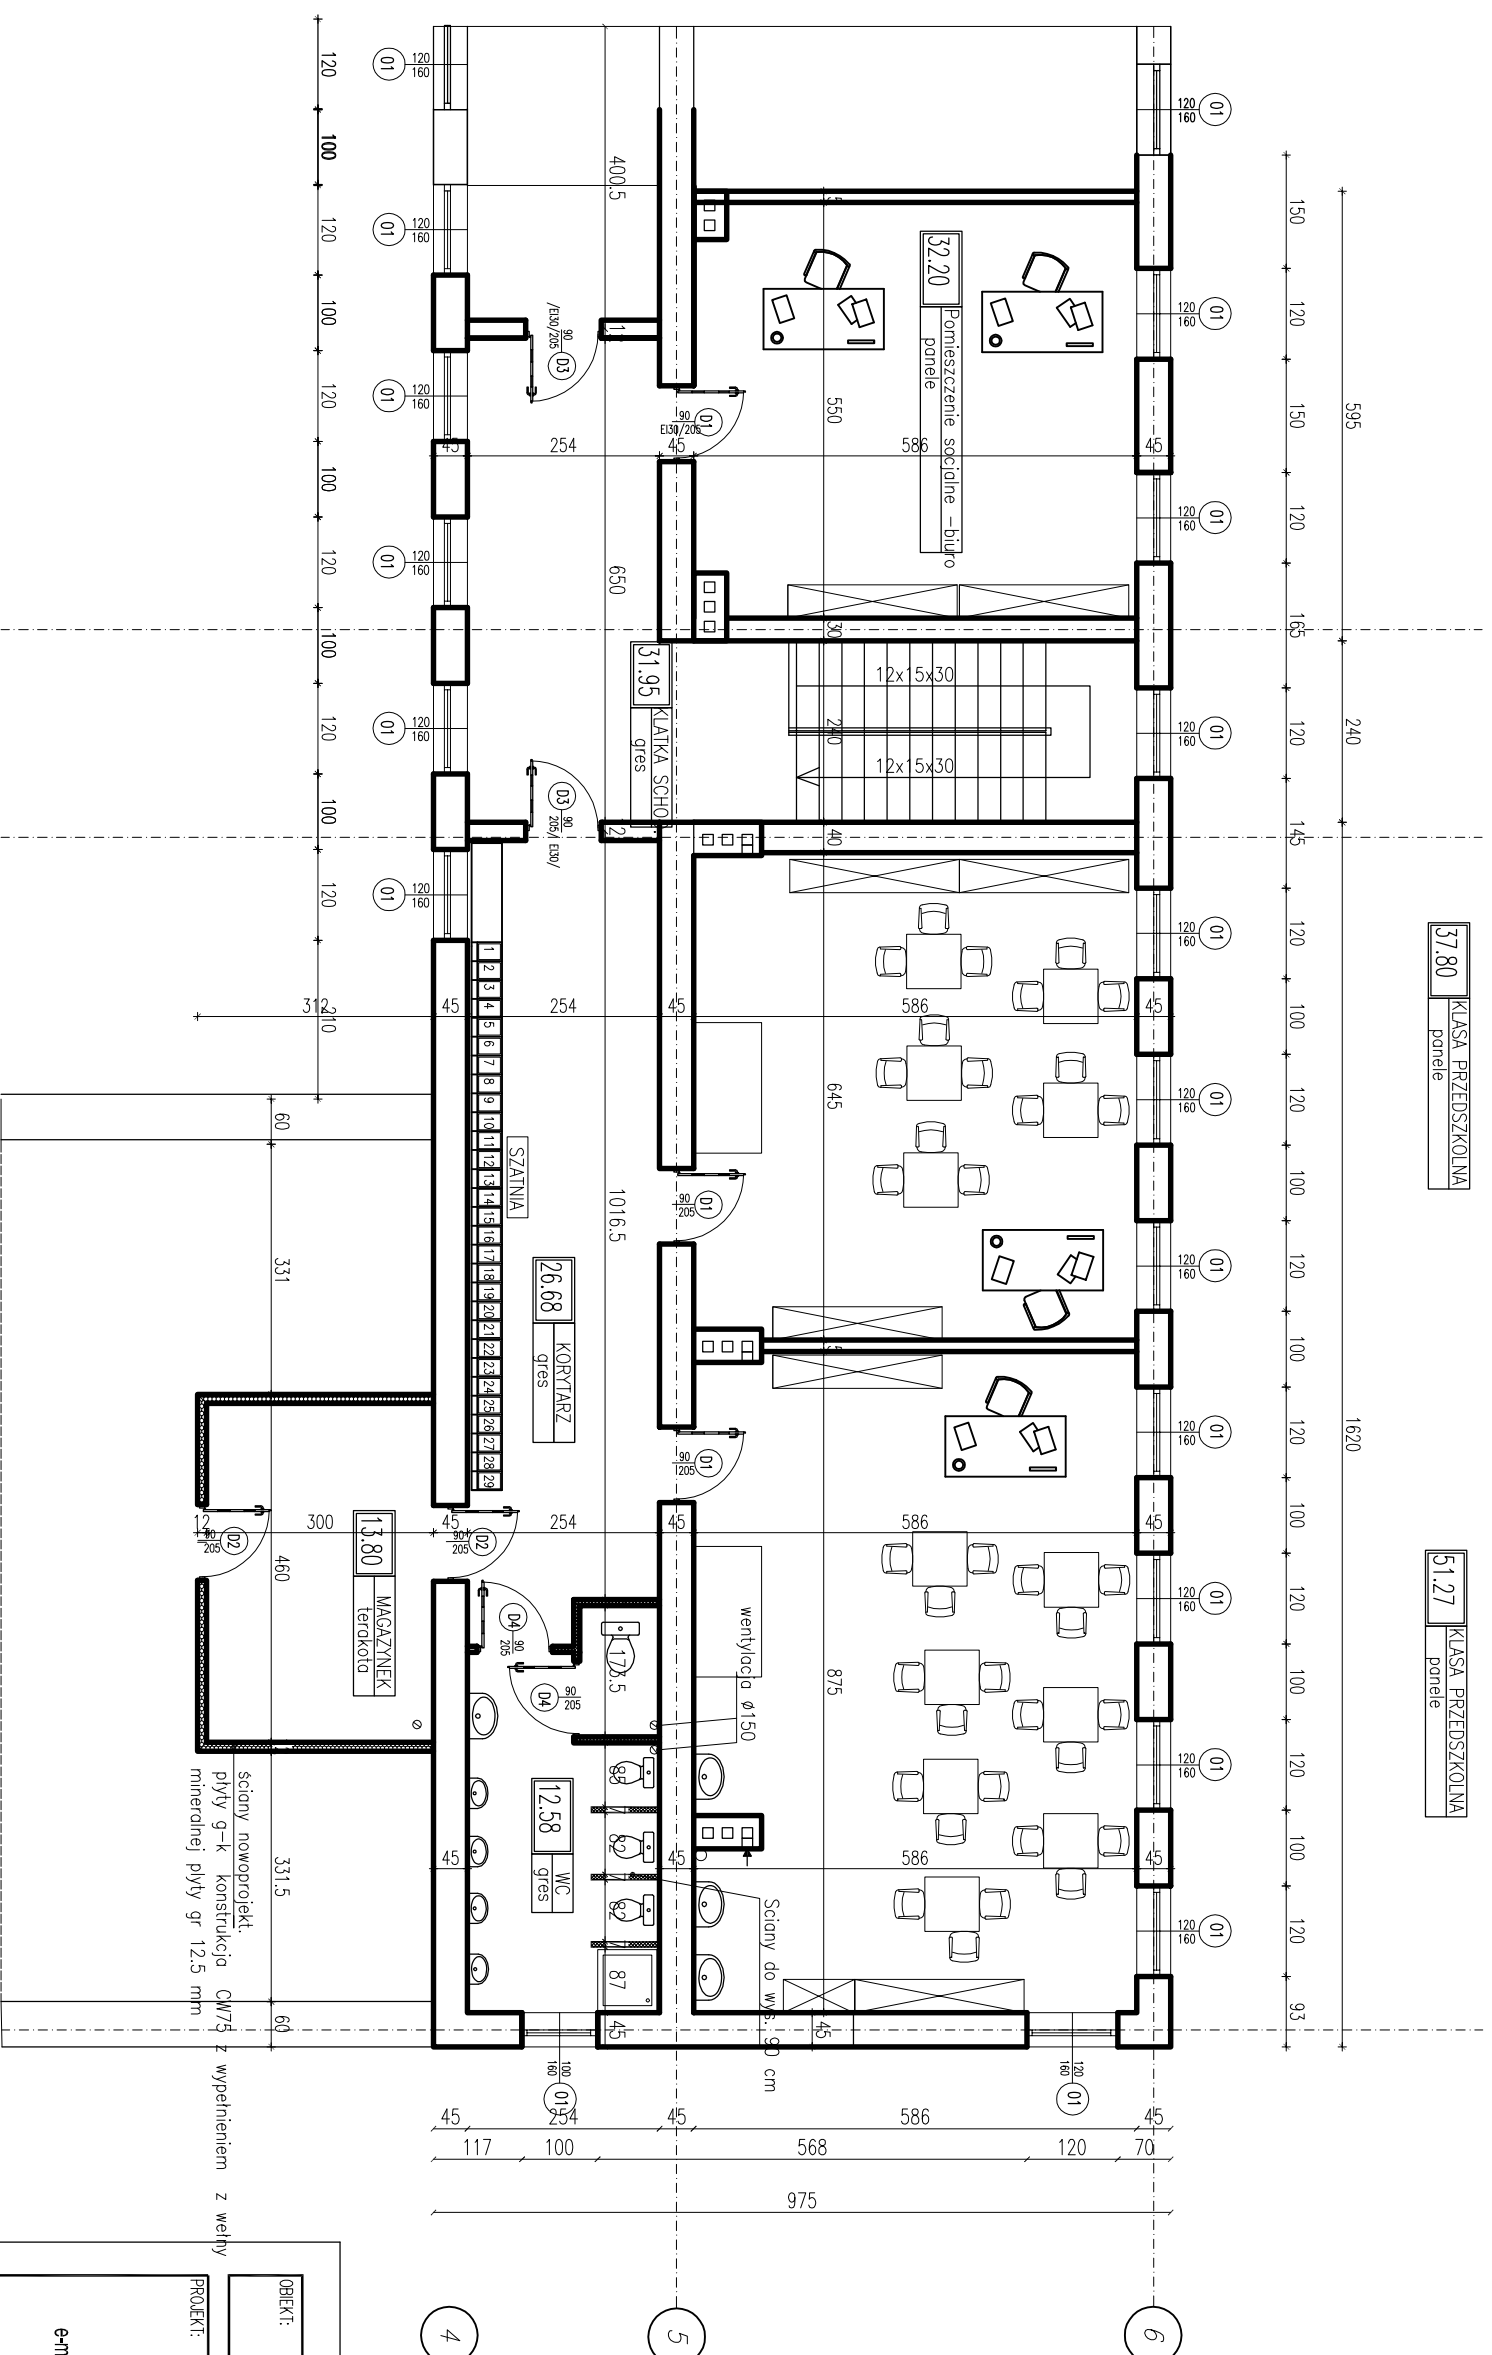

ściany nowoprojekt.
płyty g-k konstrukcja CW75
młnerdziej płyty gr 12.5 mm

z wypełnieniem z wełny

OBIEKT: ADAPTACJA CZĘŚCI POMIESZCZEŃ SZKOŁY
NA PRZEDSZKOLE dz. nr 374 w WISKITKACH

PROJEKT: DOMPOL
EWA GRZESIAK
ul. Okulickiego 6B
96-300 Żyrardów
e-mail: ewa.grzesiak@poczta.fm
tel.: 601-378-952

INWESTOR: GMINA WISKITKI

NAZWA RYSUNKU: RZUT PIĘTRA- wyposażenie

DATA: sierpień 2007
FAZA: proj. budowl.

Imię i nazwisko:	Nr uprawnień:	Podpis:	SKALA:
mgr inż. arch. E. Grzesiak	S-c-100/87		1:100
Opracowanie:	S-ce 22/88		BRANŻA:
mgr inż. S. Jędrzych			budowlana
Opracowanie:			NR RYS.: 5
Sprawdził:			

rzut piętra skala 1: 100