



Objekt: ALEKSANDRÓW, GUZÓW, GUZÓW PGR, GUZÓW CUKROWNIA,
CYGANKA, STAROWISKITKI PARCELE
Gmina: Wiskitki
Powiat: żyrodowski
woj. mazowieckie
Mapy w zakresie: 272.232,022.024.033.072,074.081,083.122.131.133.134.181.182.18
Sytuacja w zakresie aktualna na dn: ~~08.08.2011r.~~ 06.09.2011r.
KRG 3270-45/2011

Usługi Geodezyjno-Kartograficzne
"GEOPOL"
— ul. Słowackiego 33, 97-700 Aleksandrów Kuj.
woj. kujawsko-pomorski
NIP 891-125-65-79, REGON 141111-7054
tel./fax 054 282 23 24, 23 24 23 24, 23 24 23 24

**"GEOPOL
GEODETA"**
Mariusz Lewandowski
87-702 Koneck
Nr upr. zawod. 1590

**POWIATOWY OŚRODEK DOKUMENTACJI
GEODEZYJNEJ I KARTOGRAFICZNEJ**
w Żyrardowie

W ciężarówce oznaczonym liniją
dokonano aktualizacji treści mapy zasadniczej,
Zakresu i pomiaru uwzględniającego przyjęto do
dokumentu powiatowego w dniu 27.11.2011 r.
i zarejestrowano pod nr G.9. 3230-4/ACM.
Niniejsza mapa może służyć do celów projektowych.
Przeznaczone obiekty budowlane wymagające pozwolenia
na budowę podlegają wycenieniu i inwentaryzacji powyżej
wymienionej przez jednostki upr. do wyty. pow. 0,01 ha.

Świętosław, dnia 27.11.2011 r.

Zgodnie z art. 18 ustawy z dnia 17.05.1989r.
- Prawo geodezyjne i kartograficzne
(t.j. Dz. U. 2000r. Nr 100, poz. 1086, ze zm.)
rozpowszechnianie, rozprowadzanie oraz
reprodukowanie w celu rozpowszechniania,
rozprowadzania niniejszej mapy wymaga
zezwolenia Starosty.

Inspektor ds. kontroli prac
podzwywnych i kartograficznych

Kolektor Sanitarny S -

Kolektor Sanitarny S - 1

272.232.033
1:1000

MAPA ZASADNICZA
złożona w r.1995 przez
PRZEDSIĘBIORSTWO USŁUG GEODEZYJNO
KARTOGRAFICZNYCH „GEOMIAR” W JAROSŁAWIU
Dyrektor Ryszard Niewiadomski

Nakładki Tematyczne	

272.232.031	
272.232.034	
272.232.081	

Gm WISKITKI woj. skierniewickie
wies Guzów


Legenda:

- Proj. kanalizacja sanitarina
- Proj. rurociągi tłoczne
- P-10 - Proj. przepompownia ścieków

PROJEKT ZAGOSPODAROWANIA TEREN

Biurowo Projektowo-Usługowe "ROLWOD"
ul. Okólna 59, 62-510 Konin

Dokumentacja	PROJEKT BUDOWLANY		
Objekt	Kanalizacja sanitarina wraz z przyłączami w miejscowości Guzów Osada, Guzów ul. Śienkiewicza oraz Guzów przy drodze krajowej - gm. Wiskitki ETAP I		
Inwestor	GMINA WISKITKI ul. Kościuszki 1, 96-315 Wiskitki		
Skala 1:1000	Egz. Nr.	Zał. No.	Data : Wrzesień 2017
Projektant:	int. K. Cybulski upr. bud. w spec. instal. - inz. sier. wod.- kan. UJAN 7335/007/196		
Sprawdzający:	mgr inż. A. Malinksi upr. bud. w spec. instal. - inz. sier. wod.- kan. WKRP/0253/PWAS/005		

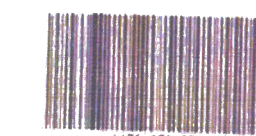

MAPA SYTUACYJNO – WYSOKOŚCIOWA
Skala 1 : 1000

Obiekt: GUZÓW
Gmina: Wiskitki
Powiat: żyrardowski
woj. mazowieckie
Godło mapy: 272.232.033
Sytuacja w zakresie aktualna na dn: 11.10.2011r.
KERG 3270-56/2011

Usługi Geodazyjno-Kartograficzne
"GEOPOL"
ul. Słowackiego 33, 87-700 Aleksandrów Kuj.
woj. kujawsko-pomorski
NIP 691-125 85-76 Regon 141092764
tel./fax 054 251 78 11 054 251 686

"GEOPOL"
GEODETA
Mariusz Lewandowski
87-702 Konec
Nr upr. zawod. 15903
tel. 272-20-33

sieć komutowej samoczynnej z prądami

66.6630.616.2011-4 EB

OPI NIA616. 2011

2.1 PAŹ. 2011

Z up, STAROSTY

mgr inż. Adolf Wysocki
DYREKTOR
POWIATOWEGO OŚRODKA DOKUMENTACJI
GEODEZYJNEJ I KARTOGRAFICZNEJ

POWIATOWY ŹRÓDEK DOKUMENTACJI
GEODEZYJNEJ I KARTOGRAFICZNEJ
w Żyrardowie

W obszarze oznaczonym symbolem 16 PAZ. 2011 potwierdzono w terenie aktualność treści mapy zasadniczej. Dokumenty potwierdzające aktualność mapy przyjęto do zasobu w dniu 16 PAZ. 2011.

zawierdencjonowan pod nr 16 PAZ. 2011

Najlepsza mapa może służyć do celów projektowych.

Projektowanie obiektu budowlanego wymagające pozwolenia na budowę porównały wyniki zmapy i inwentaryzacji powykładowczej przez jednostki upr. do wyk. prac geodetycznych.

16 PAZ. 2011 Z UP. STA

Podpisano dnia 16 PAZ. 2011 [signature]

z up. STAROSTY

mgr Antoni Twarkowski
Inspektor ds. kontroli prac
geodezyjnych i kartograficznych

Zgodnie z art. 18 ustawy z dnia 17.05.1989 – Prawo geodezyjne i kartograficzne (t.j. Dz. U. 2000r. Nr 100, poz. 1086, ze zm.) rozpowszechnianie, rozprowadzanie oraz reprodukowanie w celu rozpowszechniania rozprowadzania niniejszej mapy wymaga zezwolenia Starosty

Legenda:

- - Proj. kanalizacja sanitarna
— - Proj. rurociągi tłoczne
P-1● - Proj. przepompownia ścieków

PROJEKT ZAGOSPODAROWANIA TERENU

Biuro Projektowo-Usługowe "ROLWOD"
ul. Okólna 59, 62-510 Konin

Dokumentacja	PROJEKT BUDOWLANY		
Objekt	Kanalizacja sanitarna wraz z przyłączami w miejscowości Guzów Osada. Guzów ul. Sienkiewicza oraz Guzów przy drodze krajowej - gm. Wiskitki ETAP I		
Inwestor	GMINA WISKITKI ul. Kościuszki 1, 96-315 Wiskitki		
Skala 1:1000	Egz. Nr	Zal. Nr	Data : Wrzesień 2011
Projektant:	inż. K. Cybulski upr. bud. w spec. instal. - inż. sieć wod. - kan. UAN 73/8346/H/21/86		
Sprawdzający:	mgr inż. A. Maliniski upr. bud. w spec. instal. - inż. sieć wod. - kan. WKP/0253/PWOS/05		

MAPA ZASADNICZA

założona w r.1995 przez

PRZEDSIĘBIORSTWO USŁUG GEODEZYJNO
KARTOGRAFICZNYCH "GEOMIAR" W JAROSŁAWIU

Dyrektor Ryszard Niewiadomski

Nakładki Tematyczne

272.232.033

1:1000

MAPA SYTUACYJNO - WYSOKOŚCIOWA
Skala 1 : 1000

Obiekt: GUZÓW
Gmina: Wiskitki
Powiat: żyrardowski
woj. mazowieckie
Godło mapy: 272.232.072
Sytuacja w zakresie aktualna na dn: 11.10.2011r.
KERG 3270-56/2011

Usługi Geodezyjno-Kartograficzne
"GEOPOL"
ul. Słowackiego 33, 97-210 Wiskitki
NIP 891-125 85-76, REGON 141092764
tel./fax 054 262 38 12, e-mail: g@geopol.pl

"GEOPOL"
GEODETA
Mariusz Lewandowski
87-702 Konieck
Nr upraw. zawod. 15903
tel. 272-20-33

POWIATOWY OŚRODEK DOKUMENTACJI
GEODEZYJNO-KARTOGRAFICZNEJ
w Żyrardowie
W niniejszym zarysie linii...
14 PAZ 2011

Zgodnie z art. 18 ustawy z dnia 17.05.1989r.
- Prawo geodezyjne i kartograficzne
(t.j. Dz. U. 2000r. Nr 100, poz. 1086, ze zm.)
rozpraszanie, rozprowadzanie oraz
reprodukcje w celu rozpowszechniania i
rozprowadzania niniejszej mapy wymaga
zezwolenia Starosty.


STAROSTA POWIATU ŻYRARDOWSKIEGO
mgr inż. Adolf Wysocki
DIREKTOR
POWIATOWEGO OŚRODKA DOKUMENTACJI
GEODEZYJNO-KARTOGRAFICZNEJ
11.10.2011

Legenda:

—	Proj. kanalizacja sanitarna
—	Proj. rurociągi tłoczne
—	Proj. przepompownia ścieków

PROJEKT ZAGOSPODAROWANIA TERENU
Biuro Projektowo-Usługowe "ROLWOD"
ul. Okólna 59, 62-510 Konin

Dokumentacja	PROJEKT BUDOWLANY		
Obiekt	Kanalizacja sanitarna wraz z przyłączami w miejscowości Guzów Osada, Guzów ul. Sienkiewicza oraz Guzów przy drodze krajowej - gm. Wiskitki ETAP I		
Inwestor	GMINA WISKITKI ul. Kościuski 1, 96-315 Wiskitki		
Skala 1:1000	Egz. Nr	Zał. Nr	Data: Wrzesień 2011
Projektant:	inż. K. Cybulski upr. bud. w spec. instal. - inż. sieć wod.-kan. UAN 73/8346/H/21/86		
Sprawdzający:	mgr inż. A. Malirski upr. bud. w spec. instal. - inż. sieć wod.-kan. WKP/0253/PW/05/05		

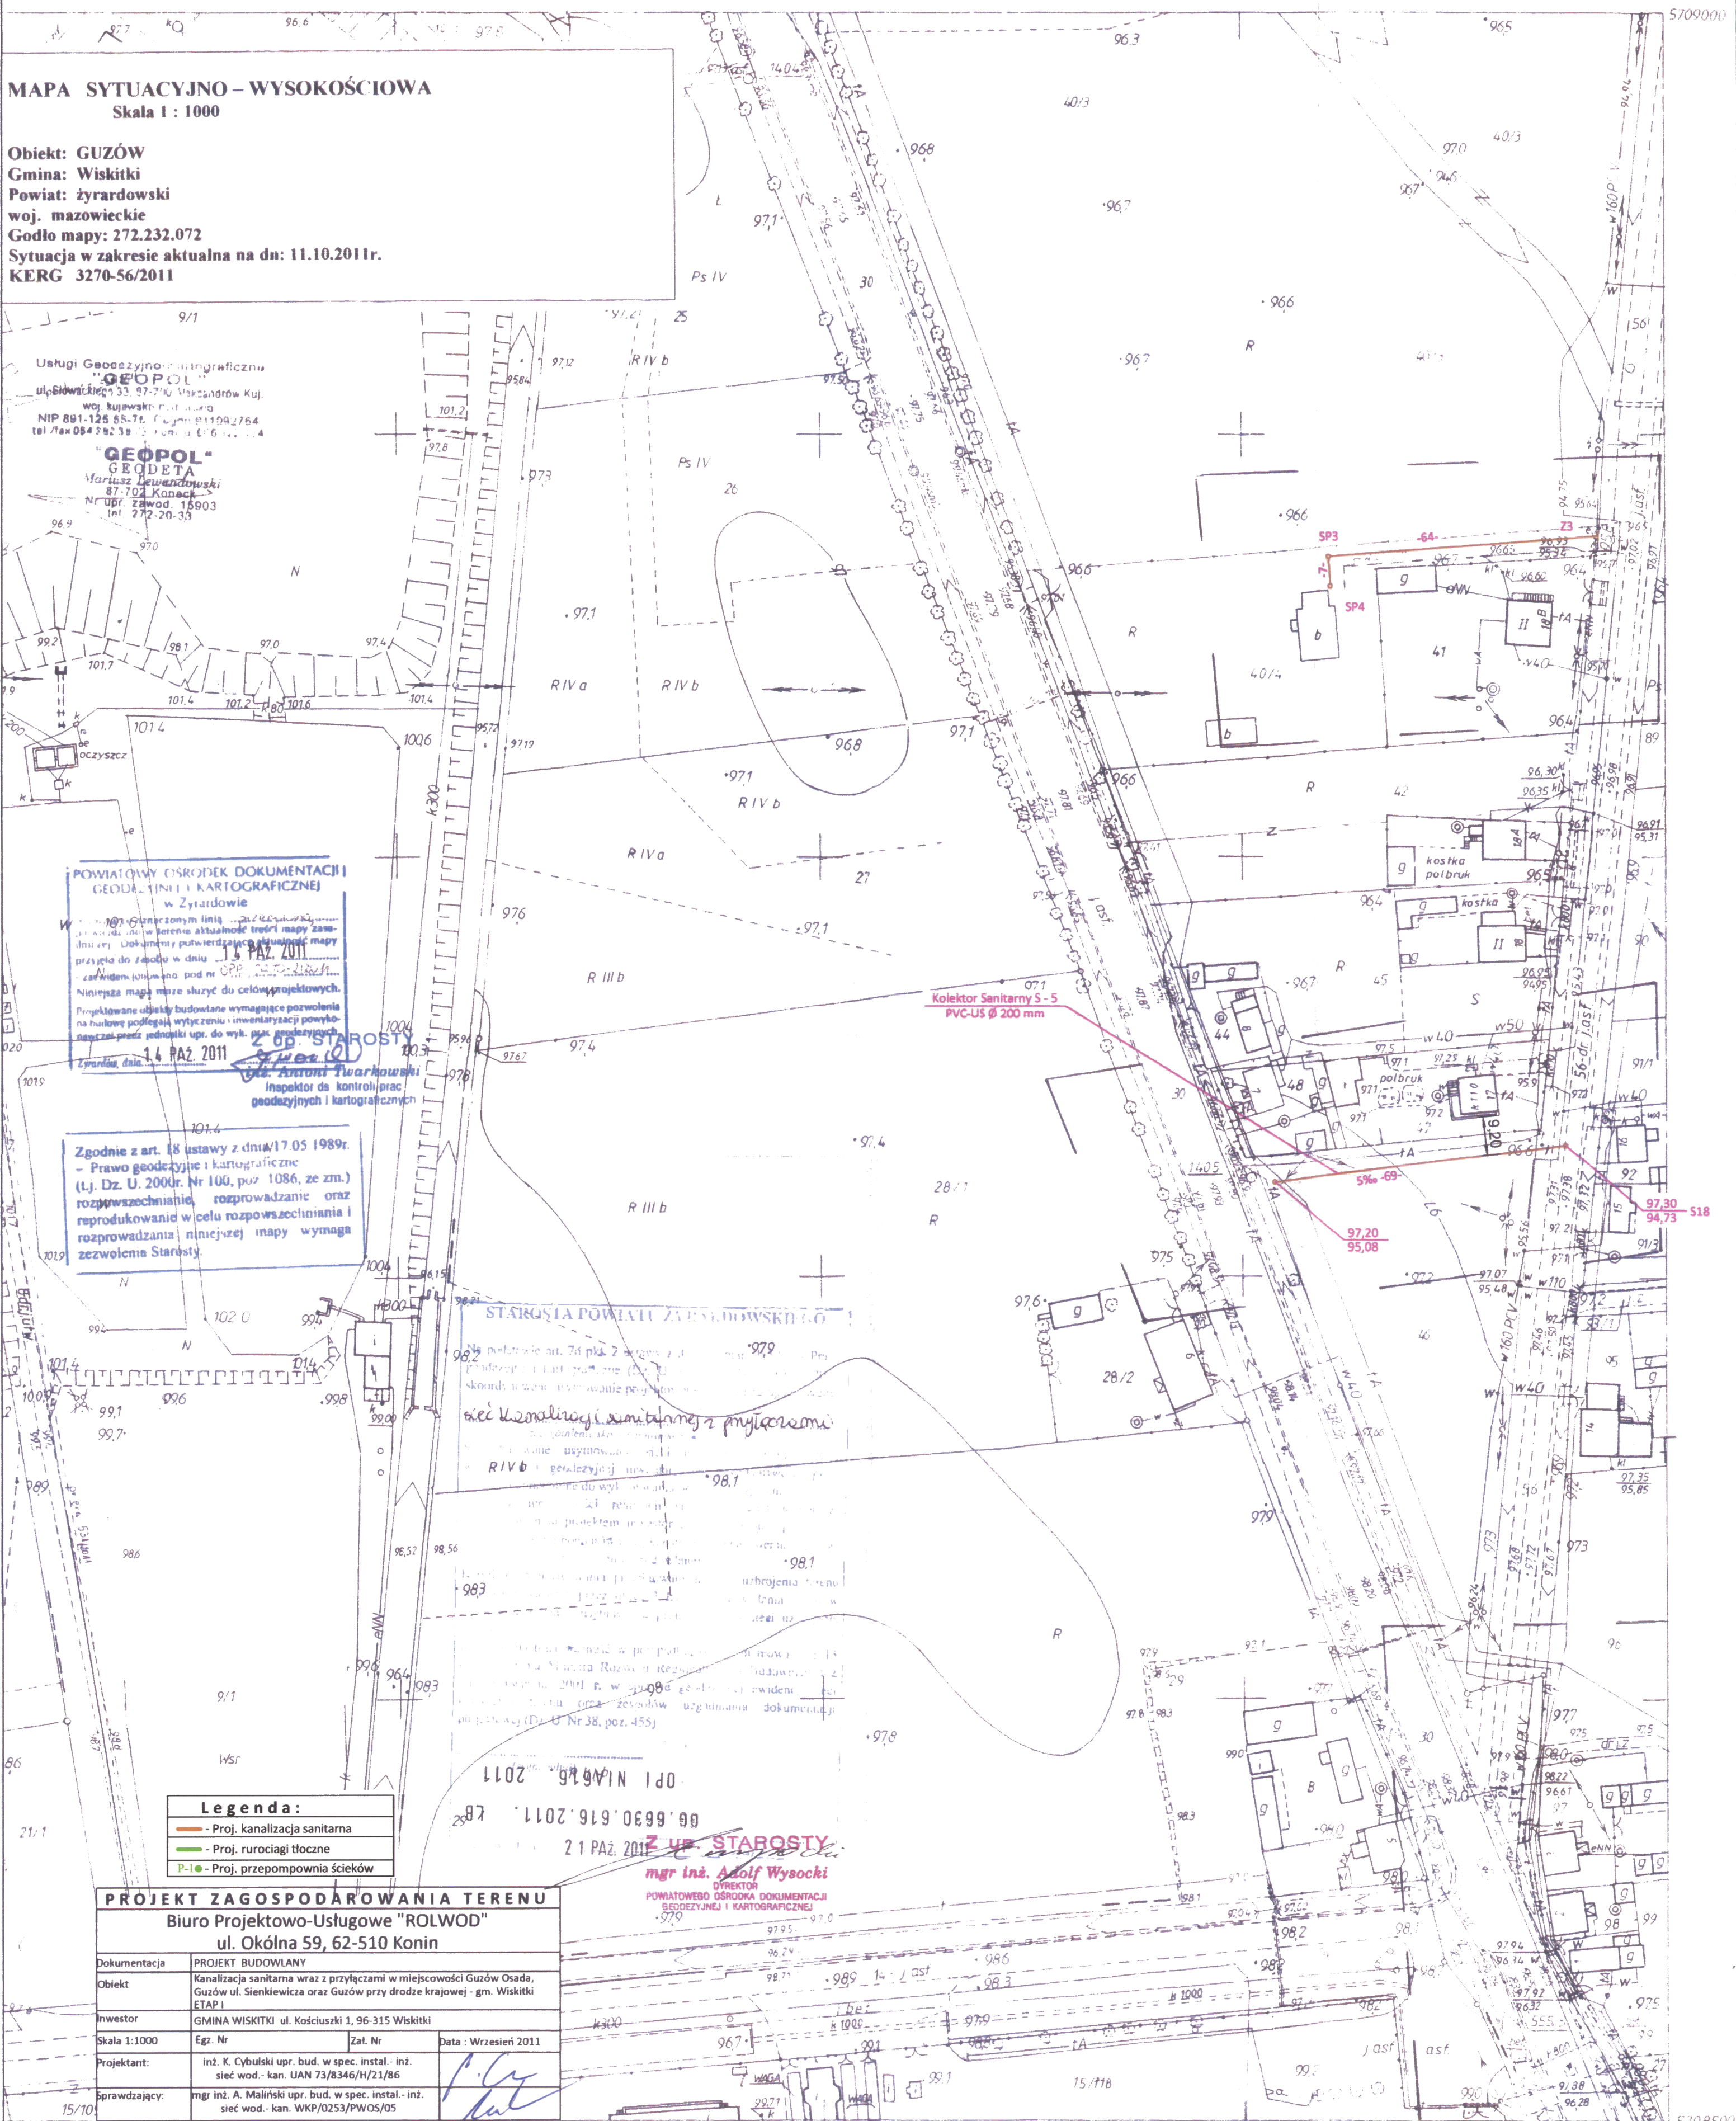

024
081
074
A Gm WISKITKI
1 w/s Guzów
2 Guzów Cukrownia
3 P.G.R. Guzów

