

MAPA SYTUACYJNO - WYSOKOŚCIOWA
Skala 1 : 1000

Obiekt: GUZÓW
Gmina: Wiskitki
Powiat: żyrdowski
woj. mazowieckie
Godło mapy: 272.232.122
Sytuacja w zakresie aktualna na dn: 11.10.2011r.
KERG 3270-56/2011

Usługi Geodezyjno - Kartograficzne
"GEOPOL"
ul. Słowackiego 33-37, Aleksandrów Kul.
woj. łódzkie, pow. łódzki
NIP 881-125 65-76, KRS 011082764
tel./fax 054 252 38 11, 054 252 38 14

"GEOPOL"
GEODETA
Mariusz Kozłowski
ul. 31-go Stycznia 15903
tel. 272-20-33

POWIATOWY OŚRODEK DOKUMENTACJI
GEODEZYJNEJ I KARTOGRAFICZNEJ
w Żyrardowie

W obszarze oznaczonym linią 272-232-122
dokonano aktualizacji treści mapy zasadniczej.
Dokumenty z pomiaru sytuacyjno-wysokościowego
zawieszonego w dniu 11.10.2011r. w Urzędzie Gminy
w Żyrardowie, wykonano pod nr. 272-232-122.

Niniejsza mapa może służyć do celów projektowych.
Projektowane obiekty budowlane wymagają i pozwolenia
na budowę zgodnie z art. 18 ustawy z dnia 27.07.2002r.
nawet przy pobraniu map do celów projektowych.
14 PAZ 2011
mgr inż. Antoni Kozłowski
Inspektor ds. kontroli prac
geodezyjnych i kartograficznych

URZĄD GMINY WISKITKI
96-015 Wiskitki, ul. Kościuszki 1
tel.: 46 856 47 53, 46 856 72 12
tel.: 46 856 72 10, 46 856 72 84
fax 46 855 41 54
NIP 8881751551, REGON 60054549

Załącznik Nr 9
do decyzji z dnia 24.11.2011
Nr. G.D. 7320-73.20.11

Zgodnie z art. 18 ustawy z dnia 27.07.2002r.
- Prawo geodezyjne i kartograficzne
(tj. Dz. U. 2000r. Nr 100, poz. 1050, ze zm.)
rozporządzenie w celu rozpowszechnienia i
reprodukcji niniejszej mapy wymaga
rozpozyczenia Starosty.


MAPA ZASADNICZA

Założona w 1992r. przez

PRZEDSIĘBIORSTWO USŁUG GEODEZYJNYCH I KARTOGRAFICZNYCH
w SKIERNIEWICACH



mgr inż. St. Woźniak

Z Kosiorok

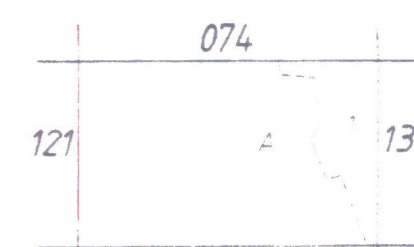

A.Gm. Wiskitki
1. Guzów Główny

PROJEKT ZAGOSPODAROWANIA TERENU			
Biuro Projektowo-Usługowe "ROLWOD"			
ul. Okólna 59, 62-510 Konin			
Dokumentacja	PROJEKT BUDOWLANY		
Obiekt	Kanalizacja sanitarna wraz z przyłączami w miejscowości Guzów Osada, Guzów ul. Sienkiewicza oraz Guzów przy drodze krajowej - gm. Wiskitki (TAB.1)		
Inwestor	GMINA WISKITKI ul. Kościuszki 1, 96-315 Wiskitki		
Skala 1:1000	Egz. Nr	Zal. Nr	Data : Wrzesień 2011
Projektant:	inż. K. Cybulski upr. bud. w spec. instal. - inż. sieć wod. - kan. UAN 73/8346/H/21/86		
Sprawdzający:	mgr inż. A. Malinski upr. bud. w spec. instal. - inż. sieć wod. - kan. WKP/0253/PW05/05		

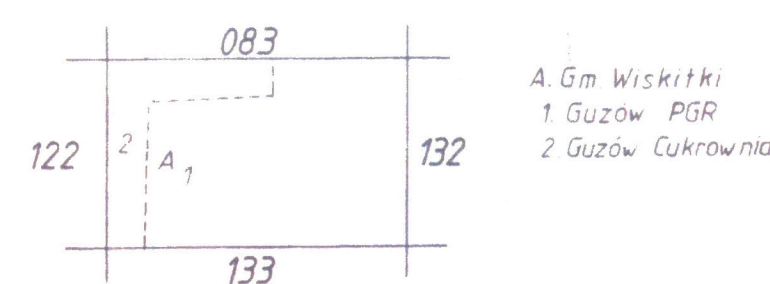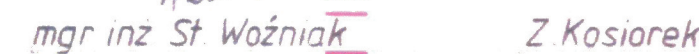

A. Gm. Wiskitki
1. Guzów PGR
2. Guzów Cukrownia

PROJEKT ZAGOSPODAROWANIA TERENU			
Biuro Projektowo-Uslugowe "ROLWOD"			
ul. Okólna 59, 62-510 Konin			
PROJEKT BUDOWANY			
Dokumentacja	Kanalizacja sanitarna wraz z przyłączami w miejscowości Guzów Osada, Guzów ul. Świerkiewicza oraz Guzów przy drodze krajowej, gm. Wiskitki [ETAP]		
Obiekt			
Inwestor	GMINA WISKITKI ul. Kościuszki 9, 96-315 Wiskitki		
Skala 1:1000	Egr. Nr.	Zał. Nr.	Data : Wzrzesień 2011
Projektant:	Inż. K. Cybulski upr. bud. w specjaln. inst.- inż. sier. wod.- kan. UAN 73/8346/12/186		
Pracodawca:	Inż. J. Kozłowski upr. bud. w specjaln. inst.- inż. sier. wod.- kan. UAN 70/0233/10/025		
Wykonawca:	mgr inż. A. Malinowski upr. bud. w specjaln. inst.- inż. sier. wod.- kan. UAN 73/8346/12/186		