
ISTNIEJĄCA CZĘŚĆ POMIESZCZEŃ SZKOŁY

CZĘŚĆ PODLEGAJĄCA ADAPTACJI

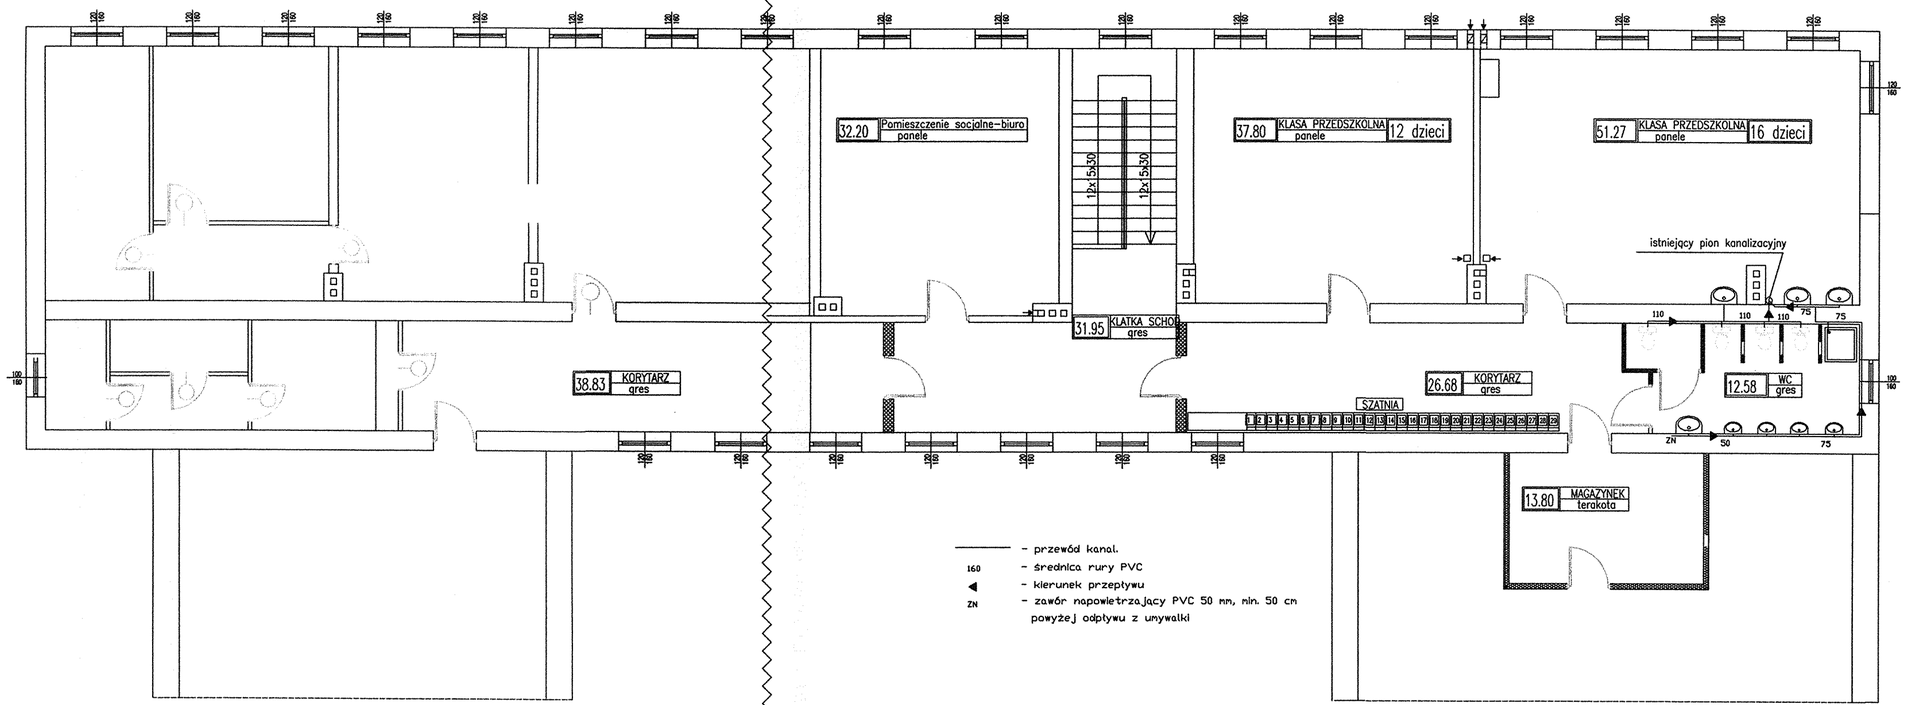

OBIEKT:	ADAPTACJA CZĘŚCI POMIESZCZEŃ SZKOŁY NA PRZEDSZKOLE dziatka nr ew 374 WISKITKI

PROJEKT:	INWESTOR:
DOMPOL EWA GRZESIAK ul. Okulickiego 6B 96-300 Żyrardów e-mail: ewa.grzesiak@poczta.fm tel.: 601-378-952	NZOZ "ESKULAP" ul. Wyspiańskiego 6 96-300 Żyrardów NZOZ "PODSTAWOWA OPIEKA MEDYCZNA" ul. Moniuszki 40 96-300 Żyrardów

NAZWA RYSUNKU:	RZUT PIĘTRA INSTALACJA KANALIZACYJNA			DATA: sierpień 2007
				FAZA: proj. budowl.
	Imię i nazwisko:	Nr uprawnień:	Podpis:	SKALA: 1:100
Projektant:	mgr inż. Andrzej Kuciński	MAZ/0170/POOS/05		BRANŻA: instalacyjna
				NR RYS.: 2