


STREFA RELAKSU

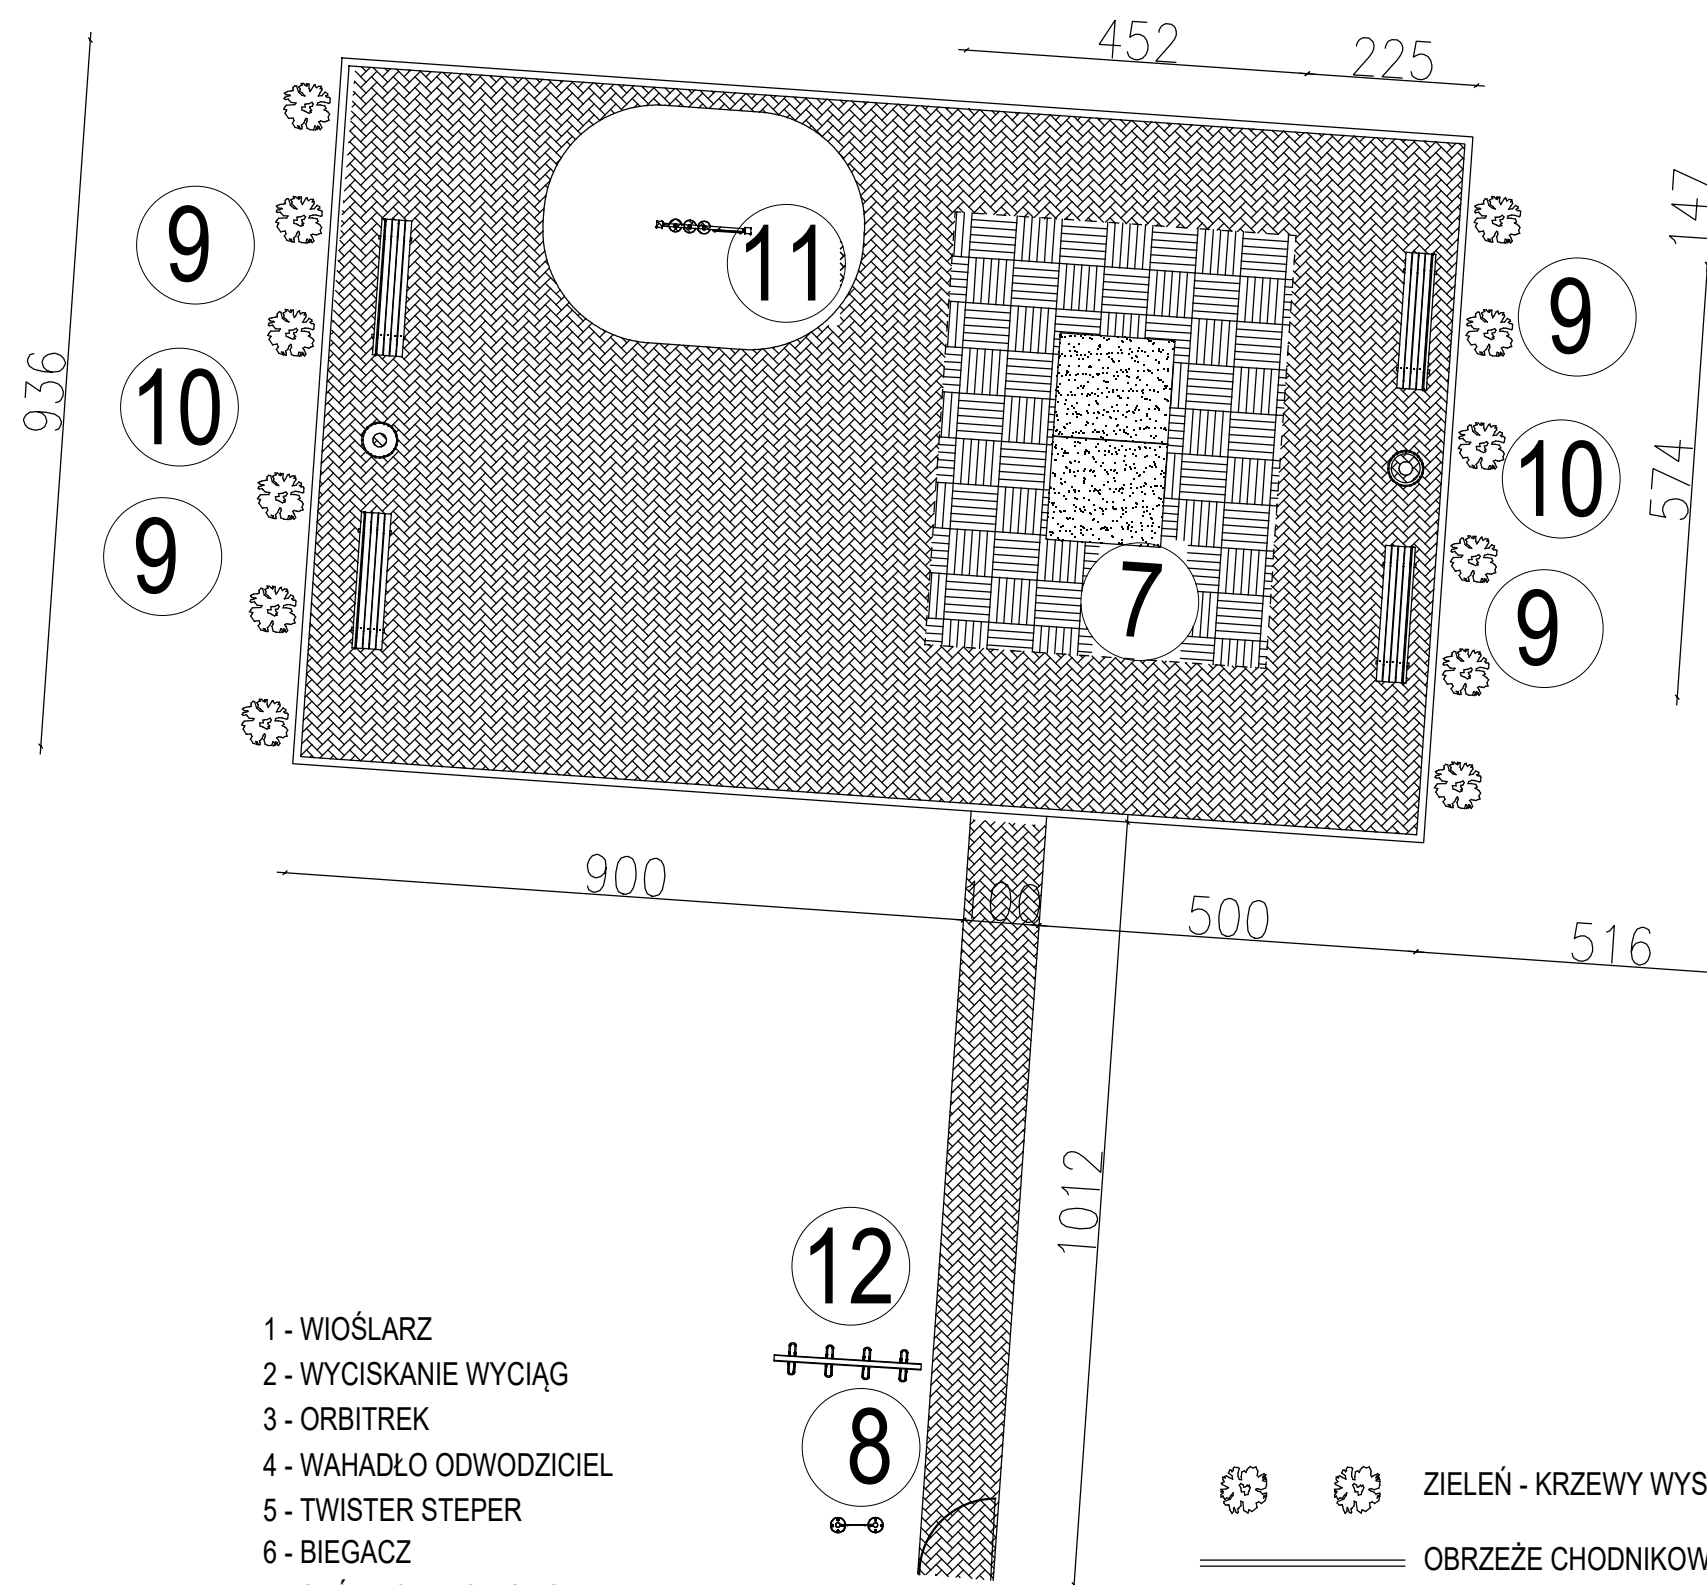


- 1 - WIOŚLARZ
- 2 - WYCISKANIE WYCIĄG
- 3 - ORBITREK
- 4 - WAHADŁO ODWODZICIEL
- 5 - TWISTER STEPER
- 6 - BIEGACZ
- 7 - STÓŁ DO PING-PONGA
- 8 - TABLICA INFORMACYJNA
- 9 - ŁAWKA Z OPARCIEM - 4 SZT.
- 10 - KOSZ NA ŚMIECI - 2 SZT.
- 11 - GRA KÓŁKO KRZYŻYK
- 12 - STOJAK NA ROWERY




ZIELEŃ - KRZEWY WYSOKOŚCI MAX. 1,5m - PROJEKTOWANE




OBRZEŻE CHODNIKOWE 8x25x100cm - PROJEKTOWANE

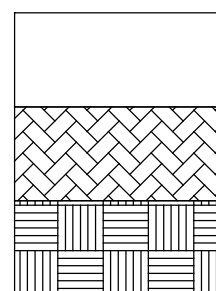

NAWIERZCHNIA NATURALNA TRAWIASTA -
- ISTNIEJĄCA DO REKULTYWACJI

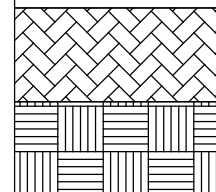


NAWIERZCHNIA STREFY RELAKSU - KOSTKA BRUKOWA - PROJEKTOWANA
CHODNIK - KOSTKA BRUKOWA - PROJEKTOWANA

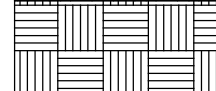

NAWIERZCHNIA POLIURETANOWA - PŁYTY PUZLE - PROJEKTOWANA

STREFA REKREACJI

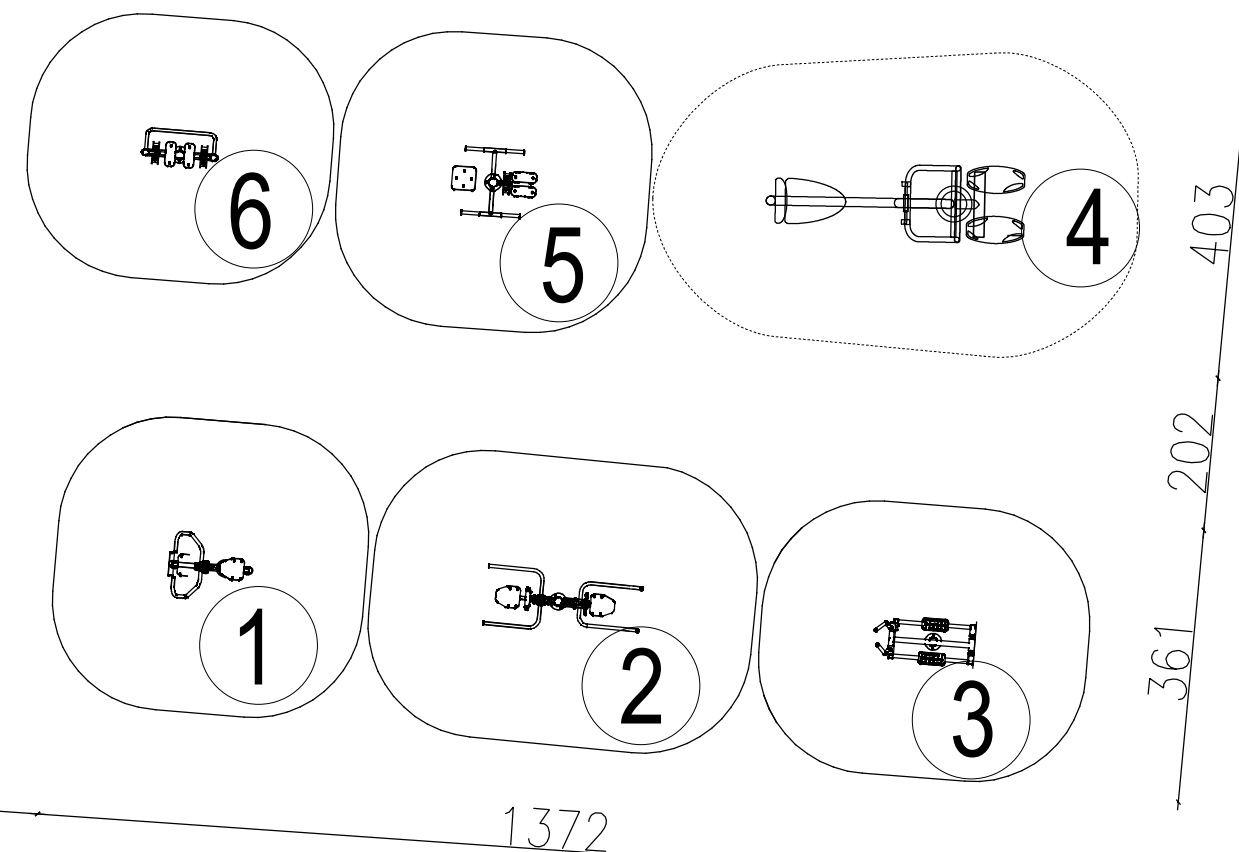

UWAGA: Opracowanie chronione prawem autorskim - (Dz.U. 94 / 24 / 83 - Ustawa o prawie autorskim i prawach pokrewnych). Wszystkie informacje zawarte w tym opracowaniu stanowią własność intelektualną FPUB Jan Wosik. Powielanie w części bądź w całości niniejszego opracowania bez zgody autora zabronione.

		FIRMA PROJEKTOWO - USŁUGOWO - BUDOWLANA - JAN WOSIK malanowo@hotmail.pl 96-500 Sochaczew, Ul. Konopnickiej 55 Tel/Fax. 46 862-26-21, 602-249-437	
Temat:	OTWARTA STREFA AKTYWNOŚCI		
Inwestor:	Gmina Wiskitki		
Opracowanie:	mgr inż. Katarzyna Durczak Kuźmińska		
Projektant:	Jan Wosik Upr. bud. Nr 3/81/Sk-ce		
Lokalizacja:	96-315 Franciszków, ul. Dębowa 25, działka nr ewid. 38/16 obr. 0009 Franciszków, jedn. ewid. 143805_2 gm. Wiskitki		
Nazwa rysunku:	USYTUOWANIE ZABAWEK		
Data: 02.2019r.	Format: A3	Skala	Nr rys. 02