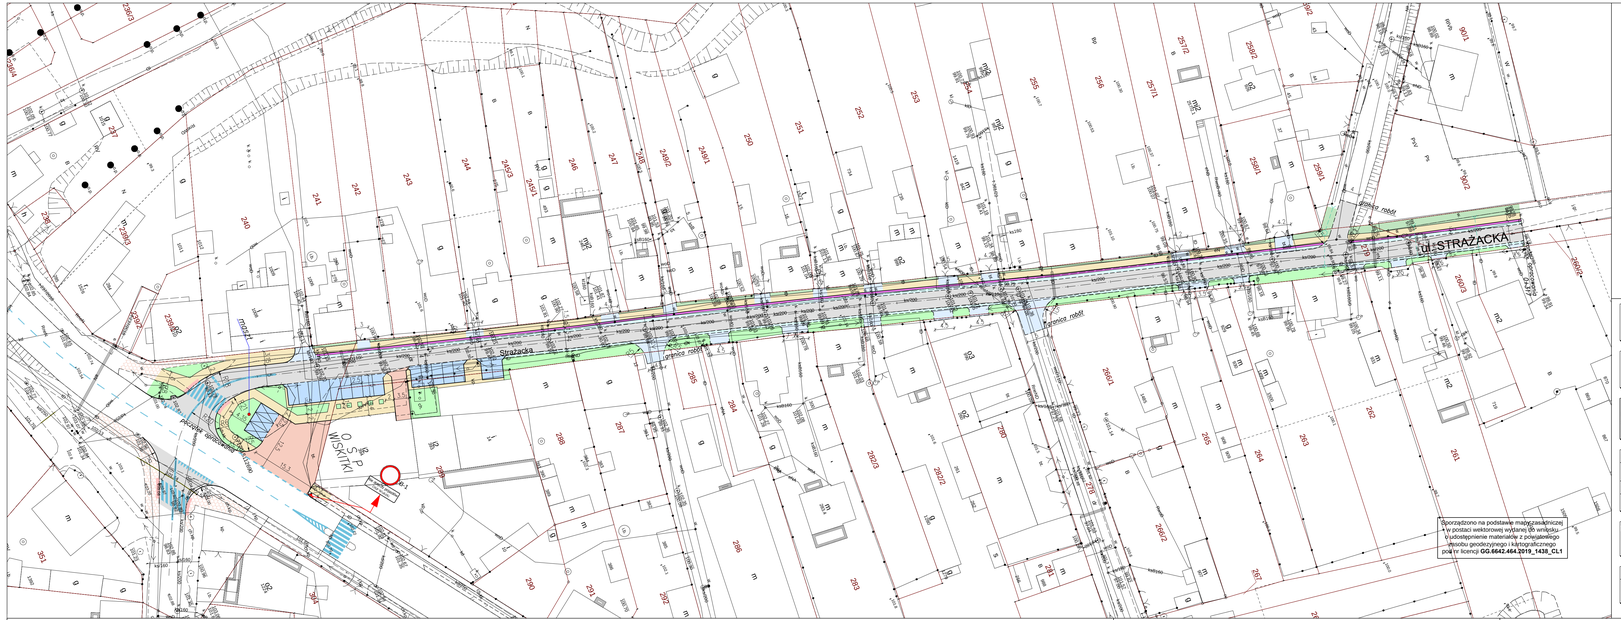

LEGENDA

- krawężnik
- krawężnik zatopiony
- oś drogi
- ściek z kostki
- nawierzchnia drogi
- chodnik
- parkingi
- opaska z kostki
- plac manewrowy
- zieleń
- istniejący chodnik do przełożenia

GENERALNY PROJEKTANT: NYKS
Aleksandra Andruk
ul. Jagiellońska 93
03-721 Warszawa

INWESTOR: URZĄD GMINY WISKITKI
ul. Kościuszki 1
96-315 Wiskitki
Tel. 0 46 854 50 10

INWESTYCJA:
PRZEBUDOWA UKŁADU DROGOWEGO - MIEJSCOWOŚĆ WISKITKI,
GMINA WISKITKI, ULICA ŻYRARDOWSKA i STRAŻACKA
-

PROJEKTANT:	nr uprawnień	podpis
inż. Przemysław Wójcek	MAZ/0396/POOD/06	
SPRAWDZAJĄCY:	nr uprawnień	podpis
–	–	

NAZWA RYS.:
PLAN SYTUACYJNY
ZAGOSPODAROWANIE TERENU

Skala:	Data:	Faza:	Branża:	Nr rys:	Rewizja:
1:500	05/2019	PW	ZT	01	A

Projekt chroniony prawem autorskim.
Rozpatrywać łącznie z projektami branżowymi.