



Załącznik graficzny
do Uchwały Nr
Rady Miasta i Gminy Wiskitki
z dnia2021r.

Wycinek z mapy ewidencyjnej
miejscowość: Wiskitki i Cyganka
skala 1:5000

Wrys ze Studium uwarunkowań i kierunków
zagospodarowania przestrzennego gminy Wiskitki

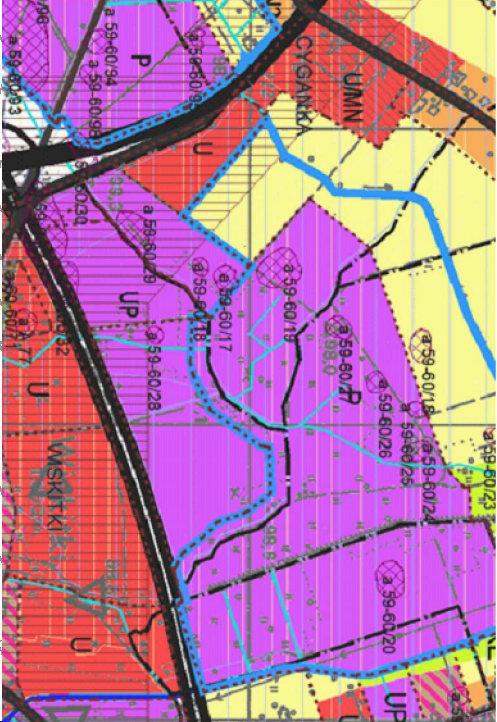

- R1** obszary rezerwy położone w kompleksach zieleni głęb
- RE** obszary korytarzy ekologicznych, użytków zielonych i lasów
- UMAN** obszary rozwoju zabudowy usługowej i zabudowy mieszkaniowej
- U** obszary rozwoju zabudowy usługowej
- UP** obszary rozwoju wielofunkcyjnego w kierunku aktywności
- P** obszary rozwoju wielofunkcyjnego w kierunku aktywności

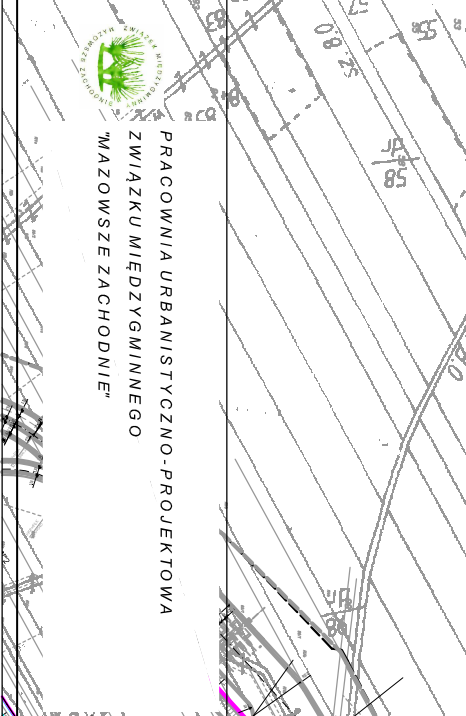

Cyganka

Janówek

Wiskitki

OZNACZENIA:

granica obszaru
objętego projektem planu
miejscowego

obszar objęty projektem
planu miejscowego

granice miejscowości