
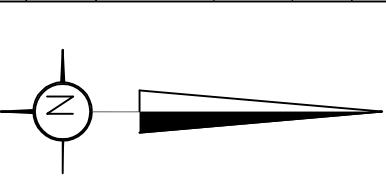


MIEJSCOWY PLAN ZAGOSPODAROWANIA PRZESTRZENNEGO GMINY WISKITKI
OBEJMUJĄCY fragment miejscowości WISKITKI

RYSUNEK PLANU skala 1:2000

Załącznik nr 1 do Uchwały Nr... Rady Miasta i Gminy Wiskitki z dnia.....

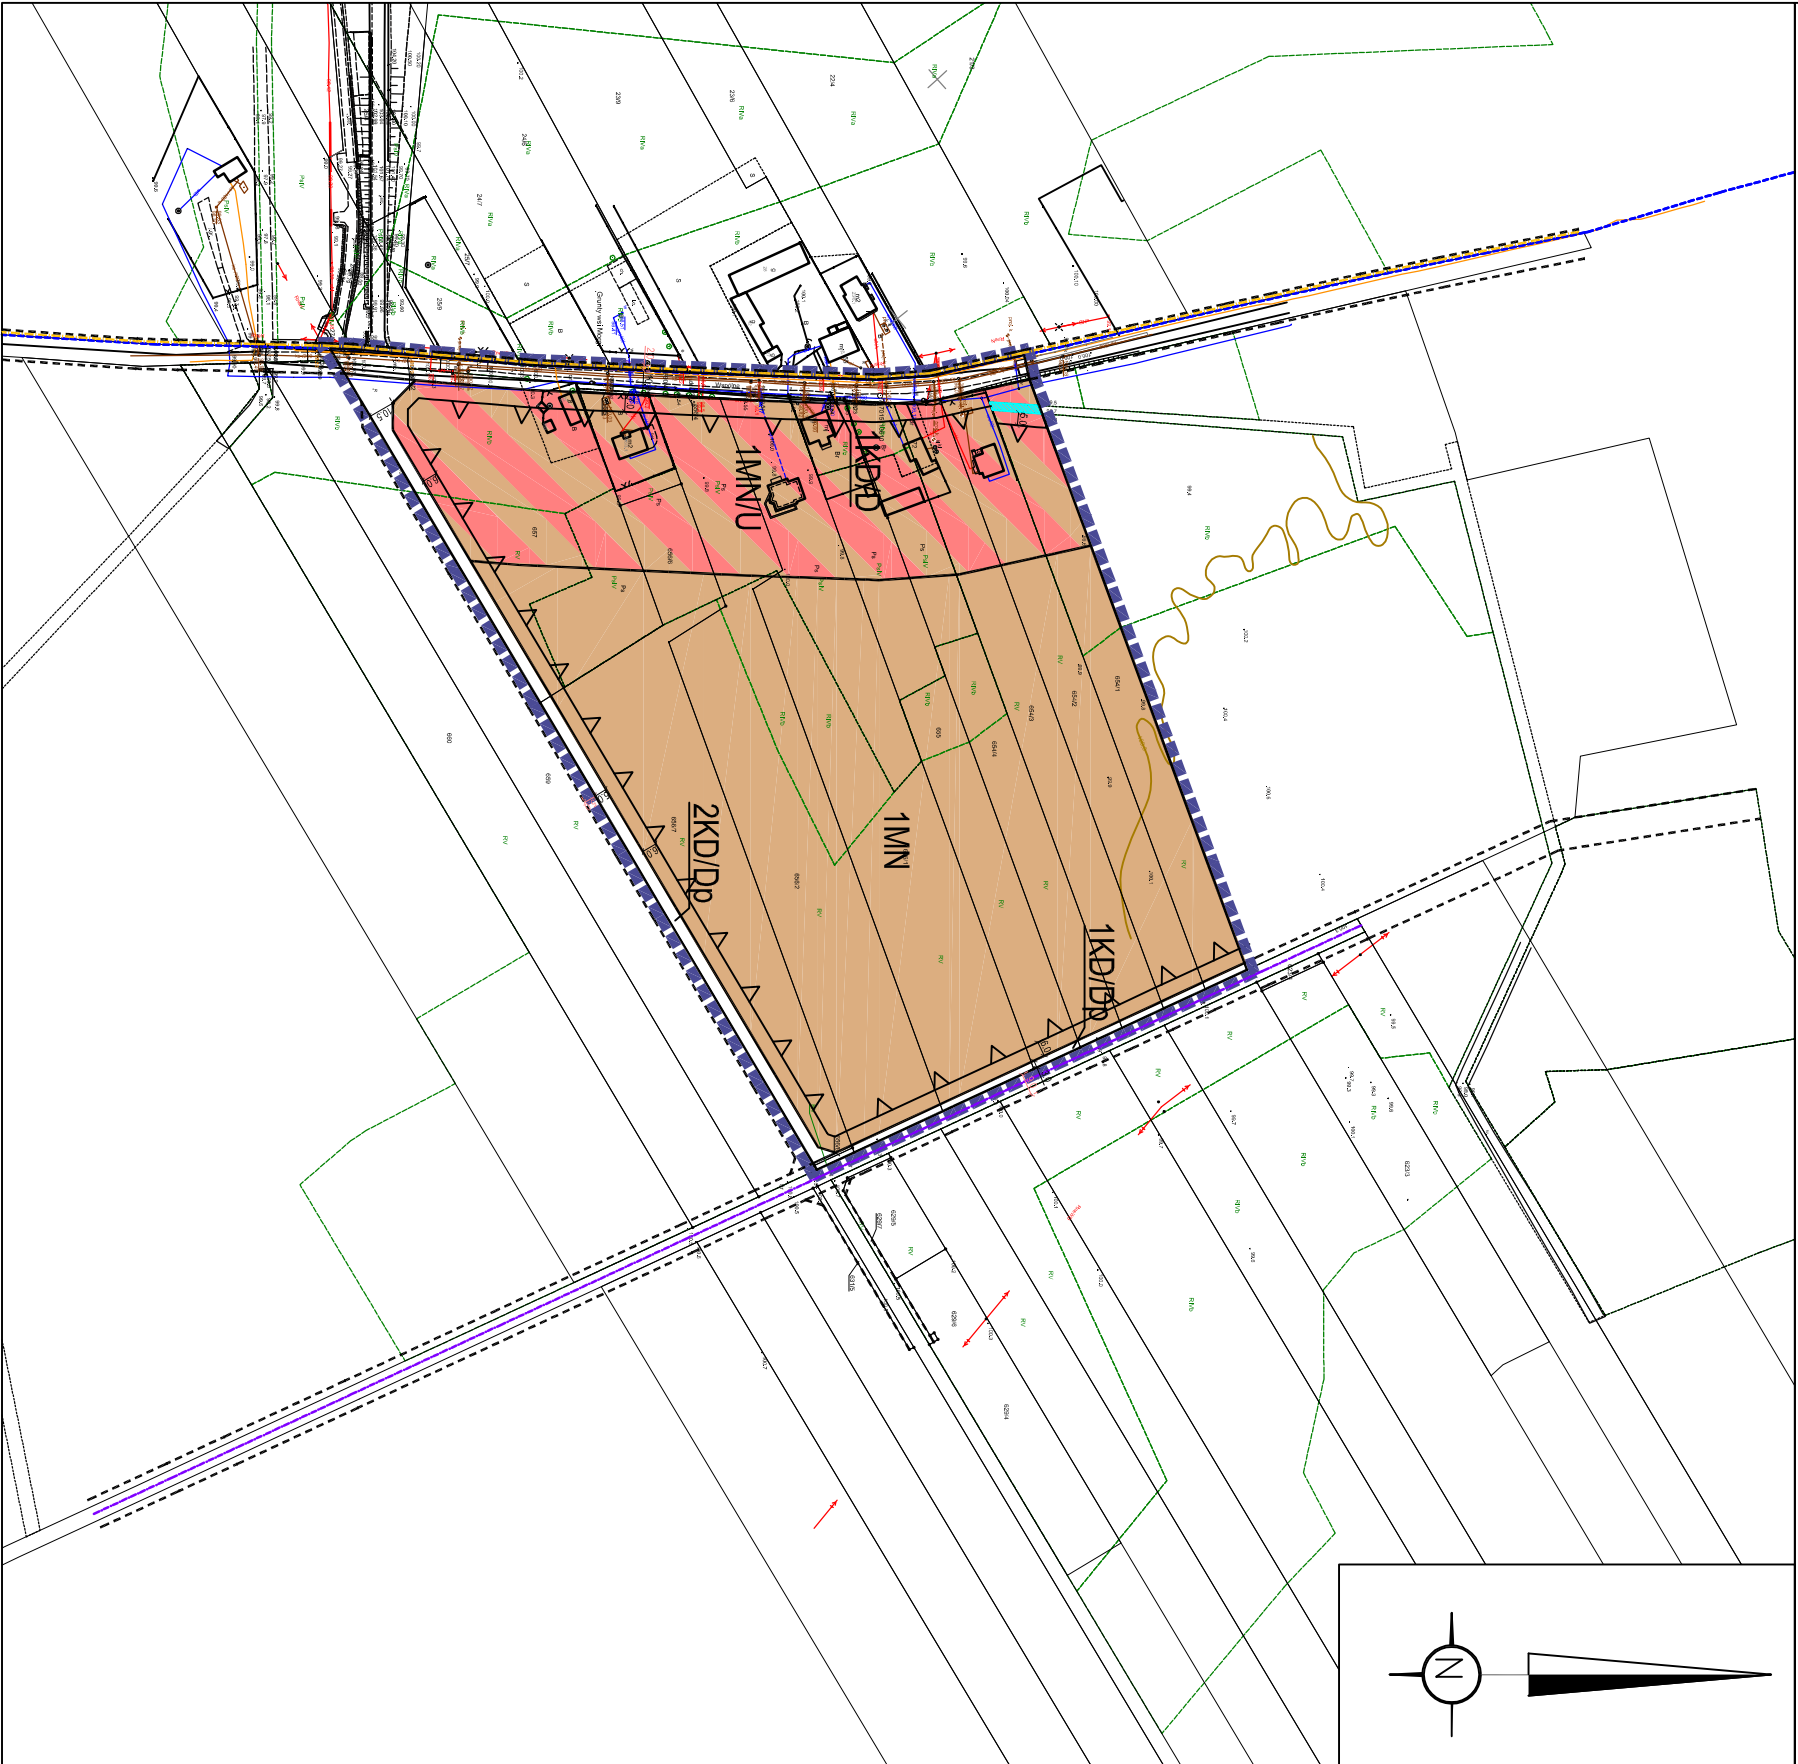


OZNACZENIA BĘDĄCE USTALENIAMI PLANU

	gronice obszaru objętego planem miejscowym
	linie rozgraniczające tereny o różnym przeznaczeniu lub różnych zasadach zagospodarowania
	nieprzekraczalne linie zabudowy
	wymiarowanie linii rozgraniczających i linii zabudowy
	MN/Utereny zabudowy mieszkaniowej jednorodzinnej i/lub zabudowy usługowej
	MNtereny zabudowy mieszkaniowej jednorodzinnej
	KD/Dteren komunikacji – teren drogi publicznej, kategorii gminnej, klasy dojazdowej
	KD/Dptereny komunikacji – tereny części dróg publicznych, kategorii gminnej, klasy dojazdowej

OZNACZENIA INFORMACJI NIESTANOWIĄCYCH
USTALEŃ PLANU


	linie rozgraniczające dróg poza granicami planu
	gronice administracyjne wsi
	rów melioracyjny
	wymiarowanie linii rozgraniczających dróg poza granicami planu

WYRYS ZE STUDIUM UWARUNKOWAŃ I KIERUNKÓW
ZAGOSPODAROWANIA PRZESTRZENNEGO
GMINY WISKITKI

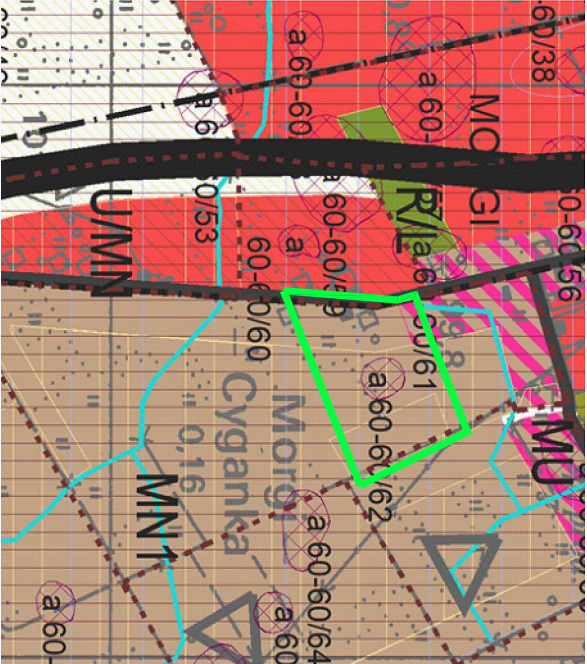

- U/MNobszary rozwoju usługowej i zabudowy mieszkaniowej i zabudowy zagrodowej
- MUobszary rozwoju zabudowy mieszkaniowo – usługowej, drobnej wytwórczości
- MN1obszary rozwoju zabudowy mieszkaniowej, usług nieuczących (w tym usług użyteczności publicznej) z zachowaniem istniejącej zabudowy zagrodowej
- RLobszary rolne z możliwością zalesień

granica obszaru objętego m.p.z.p.

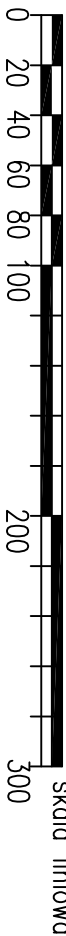

Plan opracowano na kopii mapy zasadniczej. Poświadczenie zgodności mapy z oryginałem przyległym do zasobu znajduje się na oryginale mapy.

PRACOWNIA URBANISTYCZNO-PROJEKTOWA
ZWIĄZKU MIEDZYGMINNEGO MAZOWSZE ZACHODNIE

Zespół projektowy:

projektant: mgr inż. Katarzyna Dąbrowska

(uprawniona do sporządzania map na podstawie art.5 pkt 3 i 4 ustawy z dnia 27 marca 2003r. o planowaniu i zagospodarowaniu przestrzennym)

Warianty pracowni: mgr inż. Jędrzej Jędrzej

(uprawniona do sporządzania map na podstawie art.5 pkt 3 i 4 ustawy z dnia 27 marca 2003r. o planowaniu i zagospodarowaniu przestrzennym)



CZERWIEC 2021