


**Załącznik graficzny
do Uchwały Nr 74/XXXV/21
Rady Miasta i Gminy Wiskitki
z dnia 10 listopada 2021r.**

**Wycinek z mapy ewidencyjnej
miasta: Wiskitki
skala 1:5000**

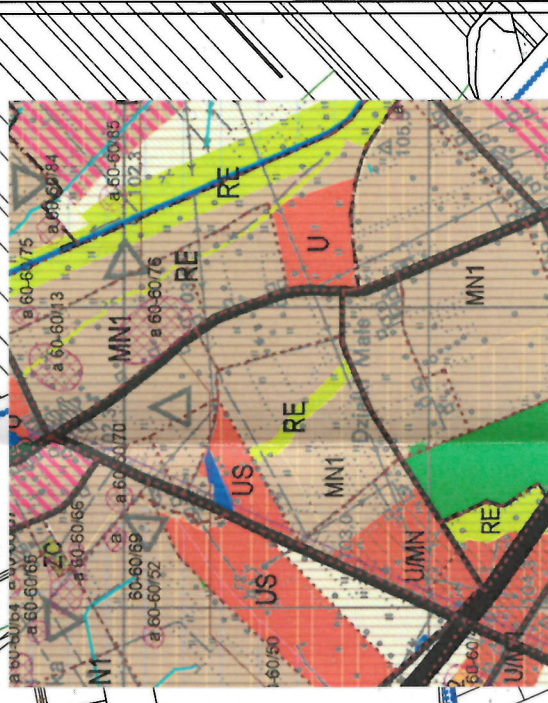

Wyrys ze Studium uwarunkowań i kierunków zagospodarowania przestrzennego gminy Wiskitki

[illegible]

OZNACZENIA:			
granica obszaru objętego projektem planu miejscowego		obszar objęty projektem planu miejscowego	
		granice miejscowości	

granica obszaru objętego projektem planu miejscowego 	obszar objęty projektem planu miejscowego 	granice miejscowości 
---	--	---

Działki

Wiskitki- Miasto

 PRACOWNIA URBANISTYCZNO-PROJEKTOWA
ZWIĄZKU MIĘDYGMINNEGO
"MAZOWSZE ZACHODNIE"

PRZEWODNICZĄCY RA

Paweł Dziemiańczyk