



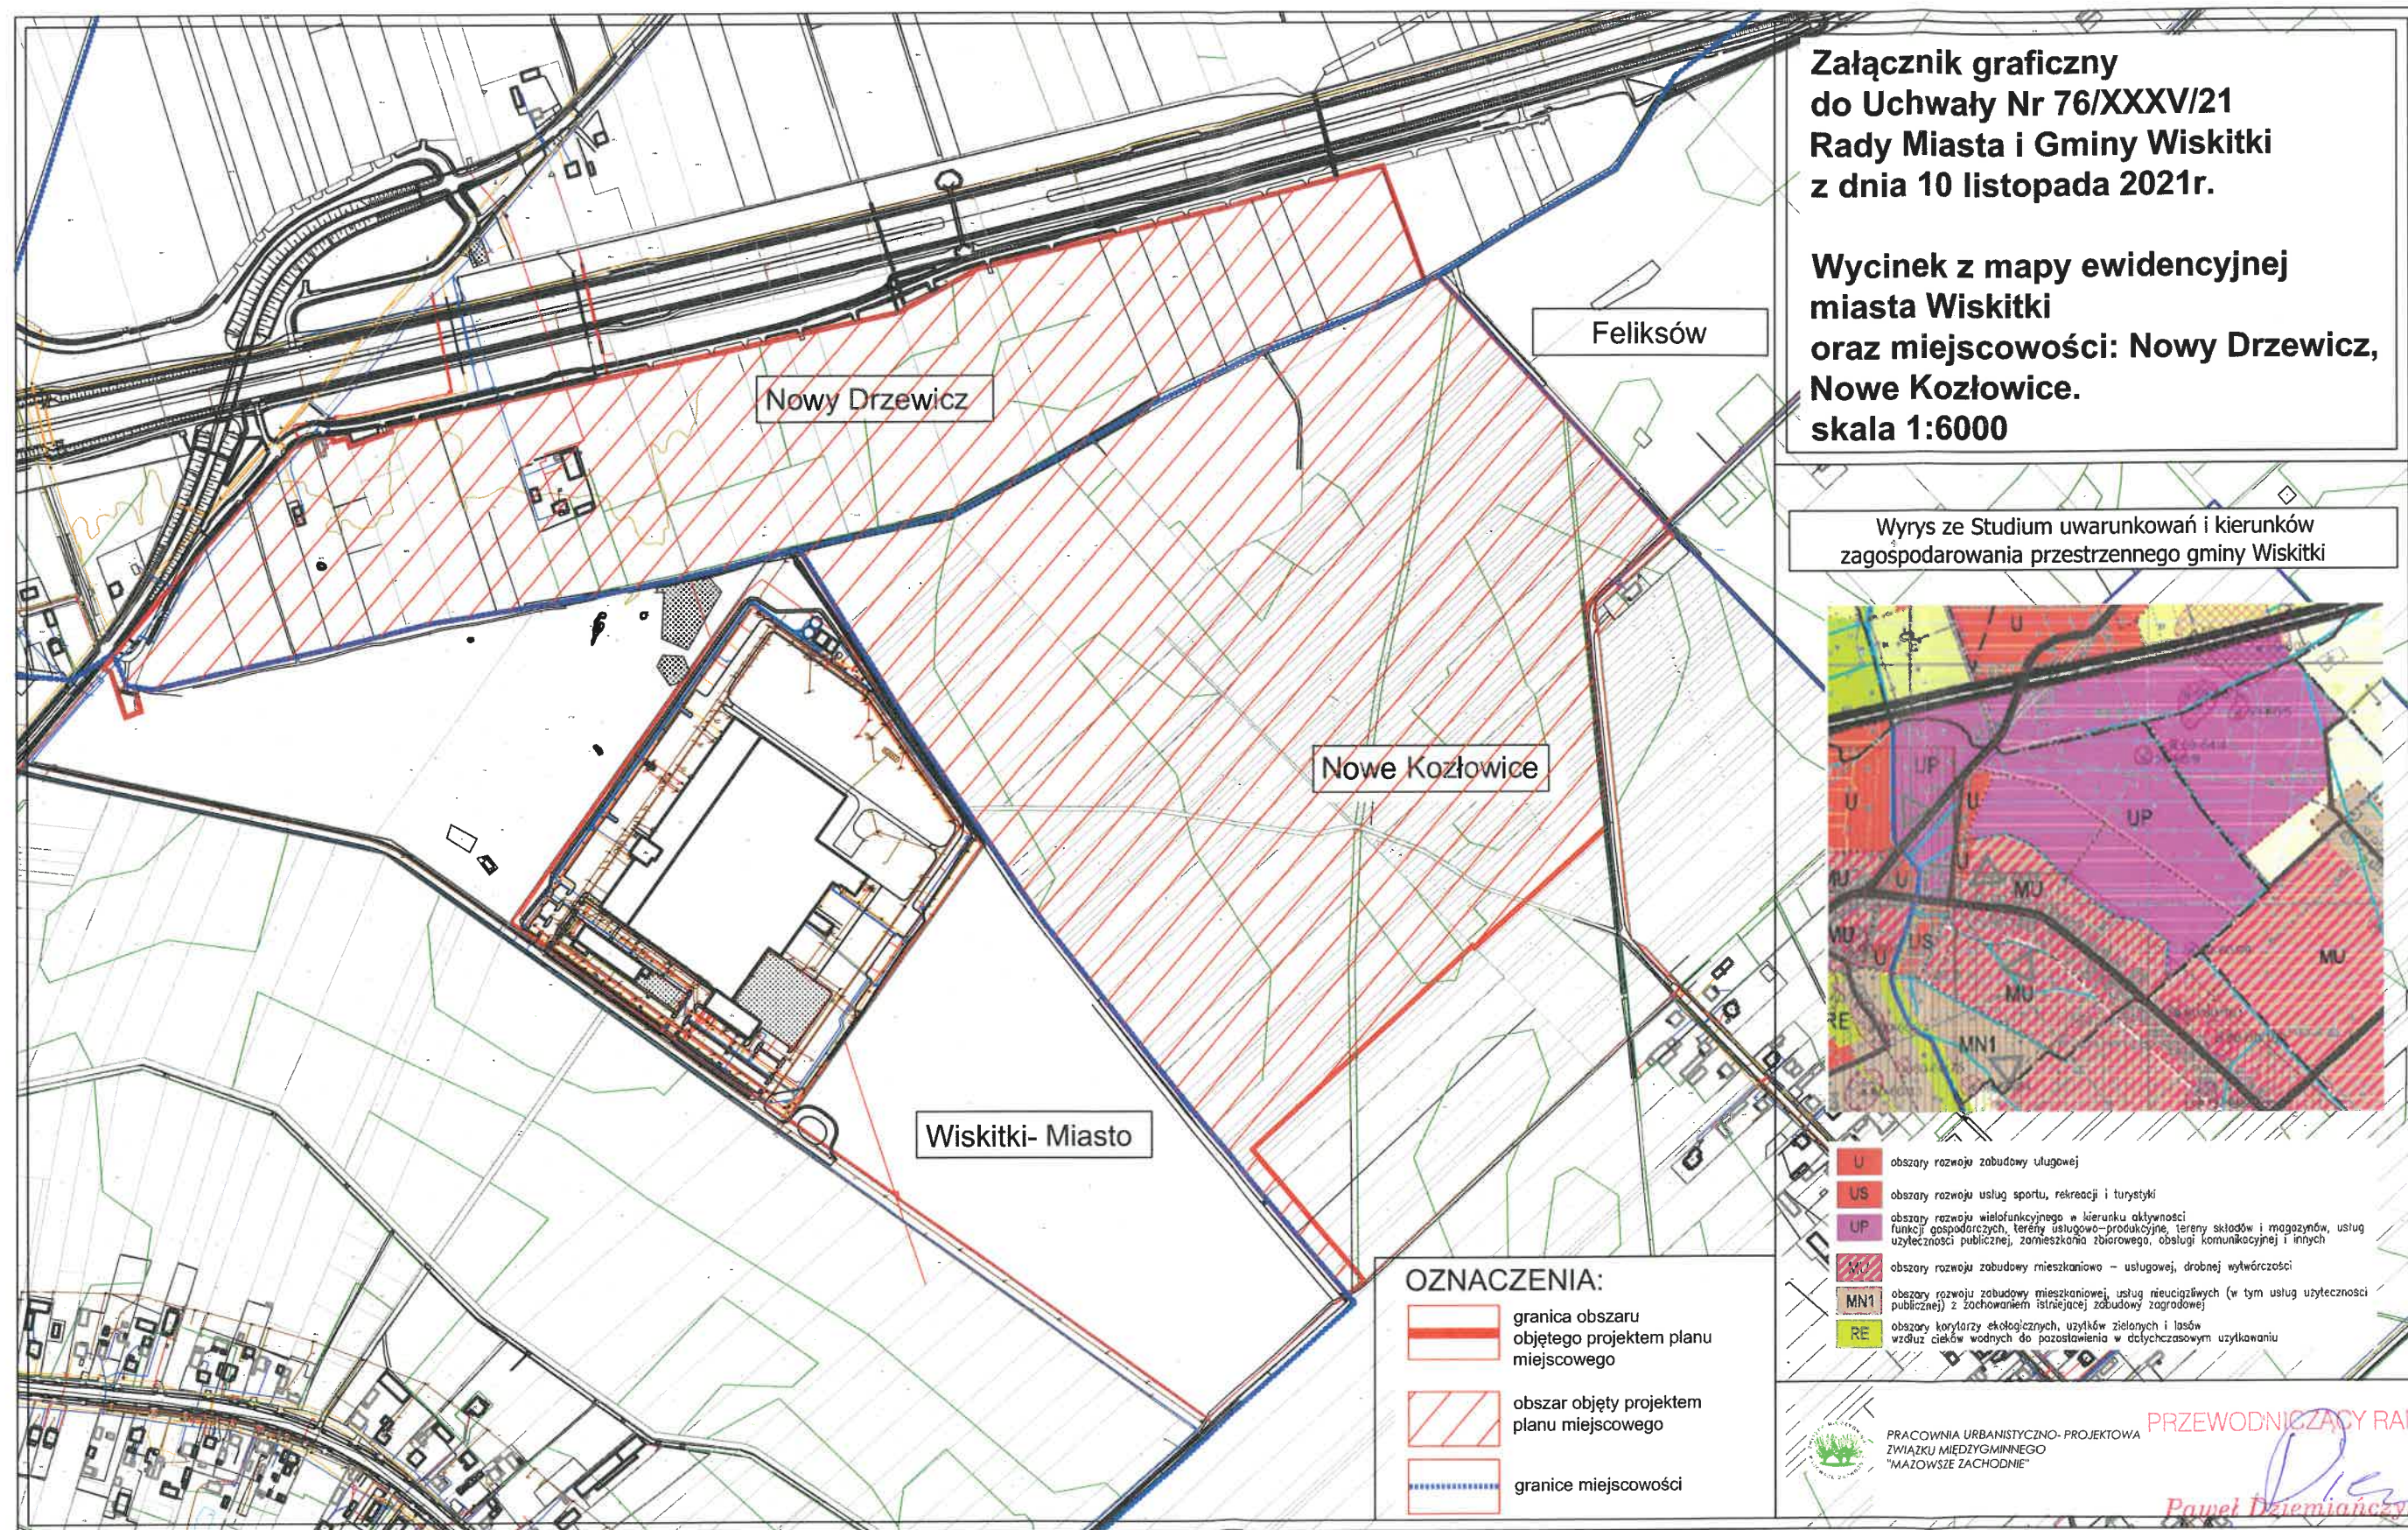

Załącznik graficzny  
do Uchwały Nr 76/XXXV/21  
Rady Miasta i Gminy Wiskitki  
z dnia 10 listopada 2021r.

Wycinek z mapy ewidencyjnej  
miasta Wiskitki  
oraz miejscowości: Nowy Drzewicz,  
Nowe Kozłowice.  
skala 1:6000

Wrys ze Studium uwarunkowań i kierunków  
zagospodarowania przestrzennego gminy Wiskitki

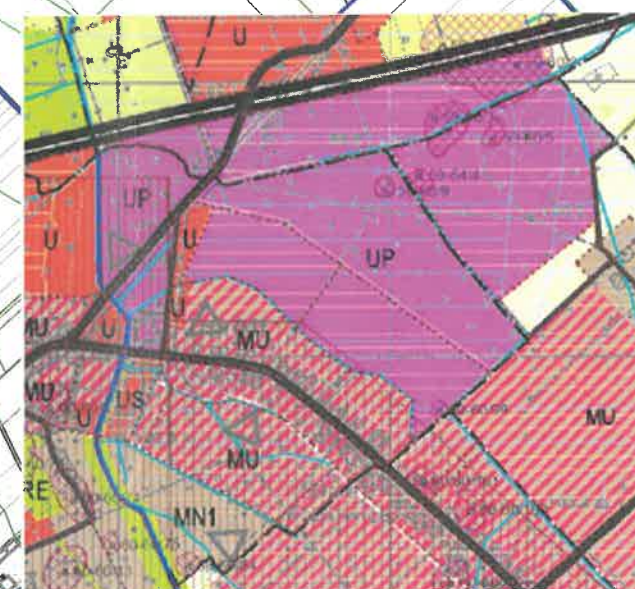

- U obszary rozwoju zabudowy usługowej
- US obszary rozwoju usług sportu, rekreacji i turystyki
- UP obszary rozwoju wielofunkcyjnego w kierunku aktywności funkcji gospodarczych, terenów usługowo-produkcyjnych, terenów usług publicznych, zamieszkania zbiorowego, obsługi komunikacyjnej i innych
- MU obszary rozwoju zabudowy mieszkaniowej – usługowej, drobnej wytwórczości
- MN1 obszary rozwoju zabudowy mieszkaniowej, usług rekreacyjnych (w tym usług użyteczności publicznej), z zachowaniem istniejącej zabudowy zagrodowej
- RE obszary tereny ekologiczne, użytków zielonych i lasów, wzdłuż cieków wodnych do pozostawienia w dotychczasowym użytkowaniu

PRACOWNIA URBANISTYCZNO-PROJEKTOWA  
ZWIĄZKU MIEZYGMINNEGO  
"MAZOWSZE ZACHODNIE"

PRZEWODNICZĄCY RADY  
Paweł Dziemianczyk