

URZĄD GMINY WISKITKI - PARTER

Data: 18.01.2008
Edytor: Andrzej Szymaniuk

AGA LIGHT S.A. Jacentów 167, 27-580 Sadowie
Siedziba Zarządu i Biuro Handlowe
Macierzysz, ul. Sochaczewska 110
05-850 Ożarów Mazowiecki

Edytor Andrzej Szymaniuk
Telefon (022) 721 72 12
faks (022) 721 72 12
e-Mail a.szymaniuk@agalight.pl

Spis treści


URZĄD GMINY WISKITKI - PARTER

Strona tytułowa projektu	1
Spis treści	2
1/13 - POM. BIUROWE	
Podsumowanie	3
1/15 - POM. BIUROWE	
Podsumowanie	4
1/16 - SALA KONFERENCEJNA (HERA)	
Podsumowanie	5
Korytarz	
Podsumowanie	6

AGA LIGHT S.A. Jacentów 167, 27-580 Sadowie
Siedziba Zarządu i Biuro Handlowe
Macierzysz, ul. Sochaczewska 110
05-850 Ożarów Mazowiecki

Edytor Andrzej Szymaniuk
Telefon (022) 721 72 12
faks (022) 721 72 12
e-Mail a.szymaniuk@agalight.pl

1/13 - POM. BIUROWE / Podsumowanie

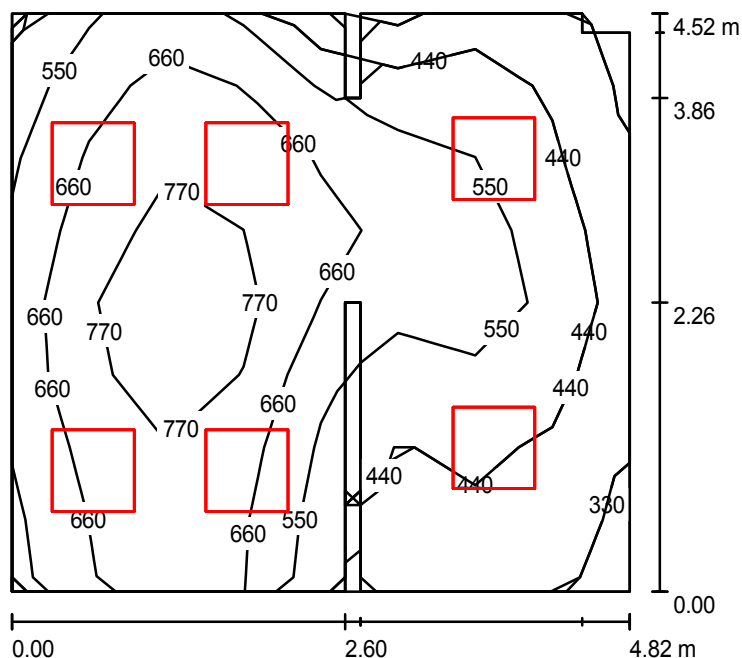

Wysokość pomieszczenia: 2.700 m, Wysokość montażu: 2.700 m,
Współczynnik konserwacji: 0.74

Wartości Lux, Skala 1:59

Powierzchnia	ρ [%]	E_m [lx]	E_{min} [lx]	E_{max} [lx]	E_{min} / E_m
Płaszczyzna pracy	/	605	327	869	0.54
Podłoga	20	464	224	748	0.48
Sufit	70	96	49	137	0.51
Ściany (14)	50	214	49	719	/

Płaszczyzna pracy:

Wysokość: 0.850 m
Siatka: 8 x 8 Punkty
Margines: 0.000 m

Wykaz opraw


Nr.	Ilość	Etykieta (Czynnik korekcyjny)	Φ [lm]	P [W]
1	6	www.alc.pl market 11ALRP4018P1 RUBIN PLUS 4x18W PPAR (1.000)	5400	72.0
W sumie:			32400	432.0

Specyfikacja mocy przyłączeniowej: $20.21 \text{ W/m}^2 = 3.34 \text{ W/m}^2/100 \text{ lx}$ (Powierzchnia podstawowa: 21.38 m^2)

AGA LIGHT S.A. Jacentów 167, 27-580 Sadowie
Siedziba Zarządu i Biuro Handlowe
Macierzysz, ul. Sochaczewska 110
05-850 Ożarów Mazowiecki

Edytor Andrzej Szymaniuk
Telefon (022) 721 72 12
faks (022) 721 72 12
e-Mail a.szymaniuk@agalight.pl

1/15 - POM. BIUROWE / Podsumowanie

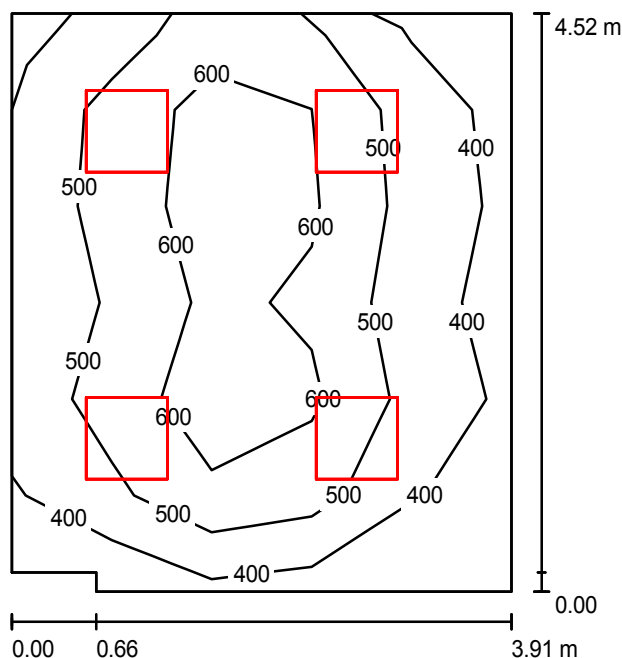

Wysokość pomieszczenia: 2.700 m, Wysokość montażu: 2.700 m,
Współczynnik konserwacji: 0.74

Wartości Lux, Skala 1:59

Powierzchnia	ρ [%]	E_m [lx]	E_{min} [lx]	E_{max} [lx]	E_{min} / E_m
Płaszczyzna pracy	/	513	307	782	0.60
Podłoga	20	418	236	572	0.57
Sufit	70	82	49	98	0.59
Ściany (6)	50	181	47	381	/

Płaszczyzna pracy:

Wysokość: 0.850 m
Siatka: 6 x 5 Punkty
Margines: 0.000 m

Wykaz opraw


Nr.	Ilość	Etykieta (Czynnik korekcyjny)	Φ [lm]	P [W]
1	4	www.alc.pl market 11ALRP4018P1 RUBIN PLUS 4x18W PPAR (1.000)	5400	72.0
W sumie:			21600	288.0

Specyfikacja mocy przyłączeniowej: $16.39 \text{ W/m}^2 = 3.20 \text{ W/m}^2/100 \text{ lx}$ (Powierzchnia podstawowa: 17.57 m^2)

AGA LIGHT S.A. Jacentów 167, 27-580 Sadowie
Siedziba Zarządu i Biuro Handlowe
Macierzysz, ul. Sochaczewska 110
05-850 Ożarów Mazowiecki

Edytor Andrzej Szymaniuk
Telefon (022) 721 72 12
faks (022) 721 72 12
e-Mail a.szymaniuk@agalight.pl

1/16 - SALA KONFERENCEJNA (HERA) / Podsumowanie

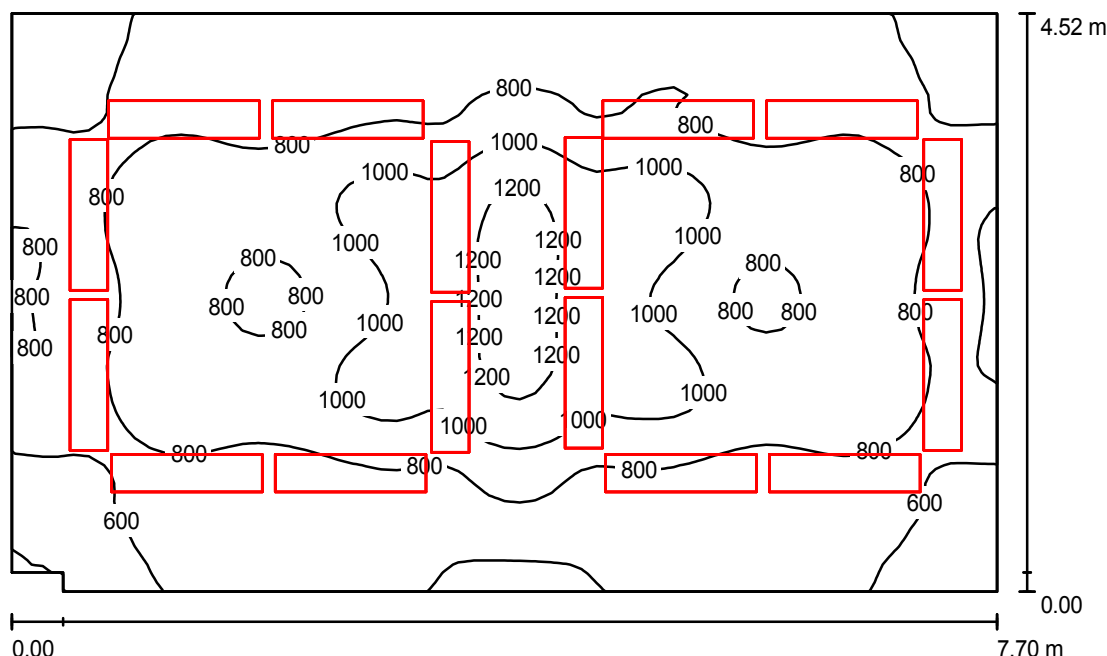

Wysokość pomieszczenia: 2.700 m, Wysokość montażu: 2.500 m,
Współczynnik konserwacji: 0.74

Wartości Lux, Skala 1:59

Powierzchnia	ρ [%]	E_m [lx]	E_{min} [lx]	E_{max} [lx]	E_{min} / E_m
Płaszczyzna pracy	/	818	374	1329	0.46
Podłoga	20	703	393	1020	0.56
Sufit	70	484	108	1719	0.22
Ściany (6)	50	326	138	750	/

Płaszczyzna pracy:

Wysokość: 0.850 m
Siatka: 64 x 64 Punkty
Margines: 0.000 m

Wykaz opraw


Nr.	Ilość	Etykieta (Czynnik korekcyjny)	Φ [lm]	P [W]
1	16	www.alc.pl market 03ALHES1035P1B Hera 1x35W BP-Sr. PPAR (1.000)	3550	35.0
W sumie:			56800	560.0

Specyfikacja mocy przyłączeniowej: $16.12 \text{ W/m}^2 = 1.97 \text{ W/m}^2/100 \text{ lx}$ (Powierzchnia podstawowa: 34.74 m^2)

AGA LIGHT S.A. Jacentów 167, 27-580 Sadowie
Siedziba Zarządu i Biuro Handlowe
Macierzysz, ul. Sochaczewska 110
05-850 Ożarów Mazowiecki

Edytor Andrzej Szymaniuk
Telefon (022) 721 72 12
faks (022) 721 72 12
e-Mail a.szymaniuk@agalight.pl

Korytarz / Podsumowanie

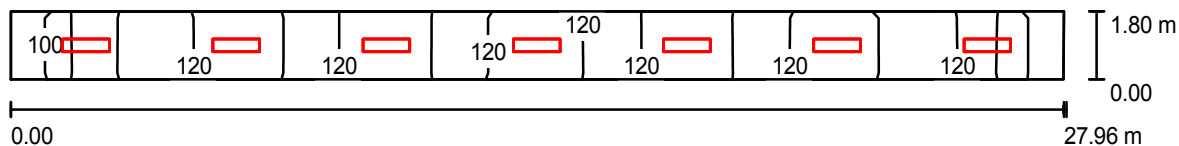

Wysokość pomieszczenia: 2.700 m, Wysokość montażu: 2.700 m,
Współczynnik konserwacji: 0.74

Wartości Lux, Skala 1:200

Powierzchnia	ρ [%]	E_m [lx]	E_{min} [lx]	E_{max} [lx]	E_{min} / E_m
Płaszczyzna pracy	/	120	82	140	0.68
Podłoga	20	119	74	144	0.63
Sufit	70	39	27	58	0.70
Ściany (4)	50	88	32	233	/

Płaszczyzna pracy:

Wysokość: 0.000 m
Siatka: 35 x 2 Punkty
Margines: 0.000 m

Wykaz opraw

Nr.	Ilość	Etykieta (Czynnik korekcyjny)	Φ [lm]	P [W]
1	7	www.alc.pl market 11ALRP2036PX RUBIN PLUS 2x36W PLX (1.000)	6700	72.0
W sumie:			46900	504.0

Specyfikacja mocy przyłączeniowej: $10.02 \text{ W/m}^2 = 8.35 \text{ W/m}^2/100 \text{ lx}$ (Powierzchnia podstawowa: 50.32 m^2)