



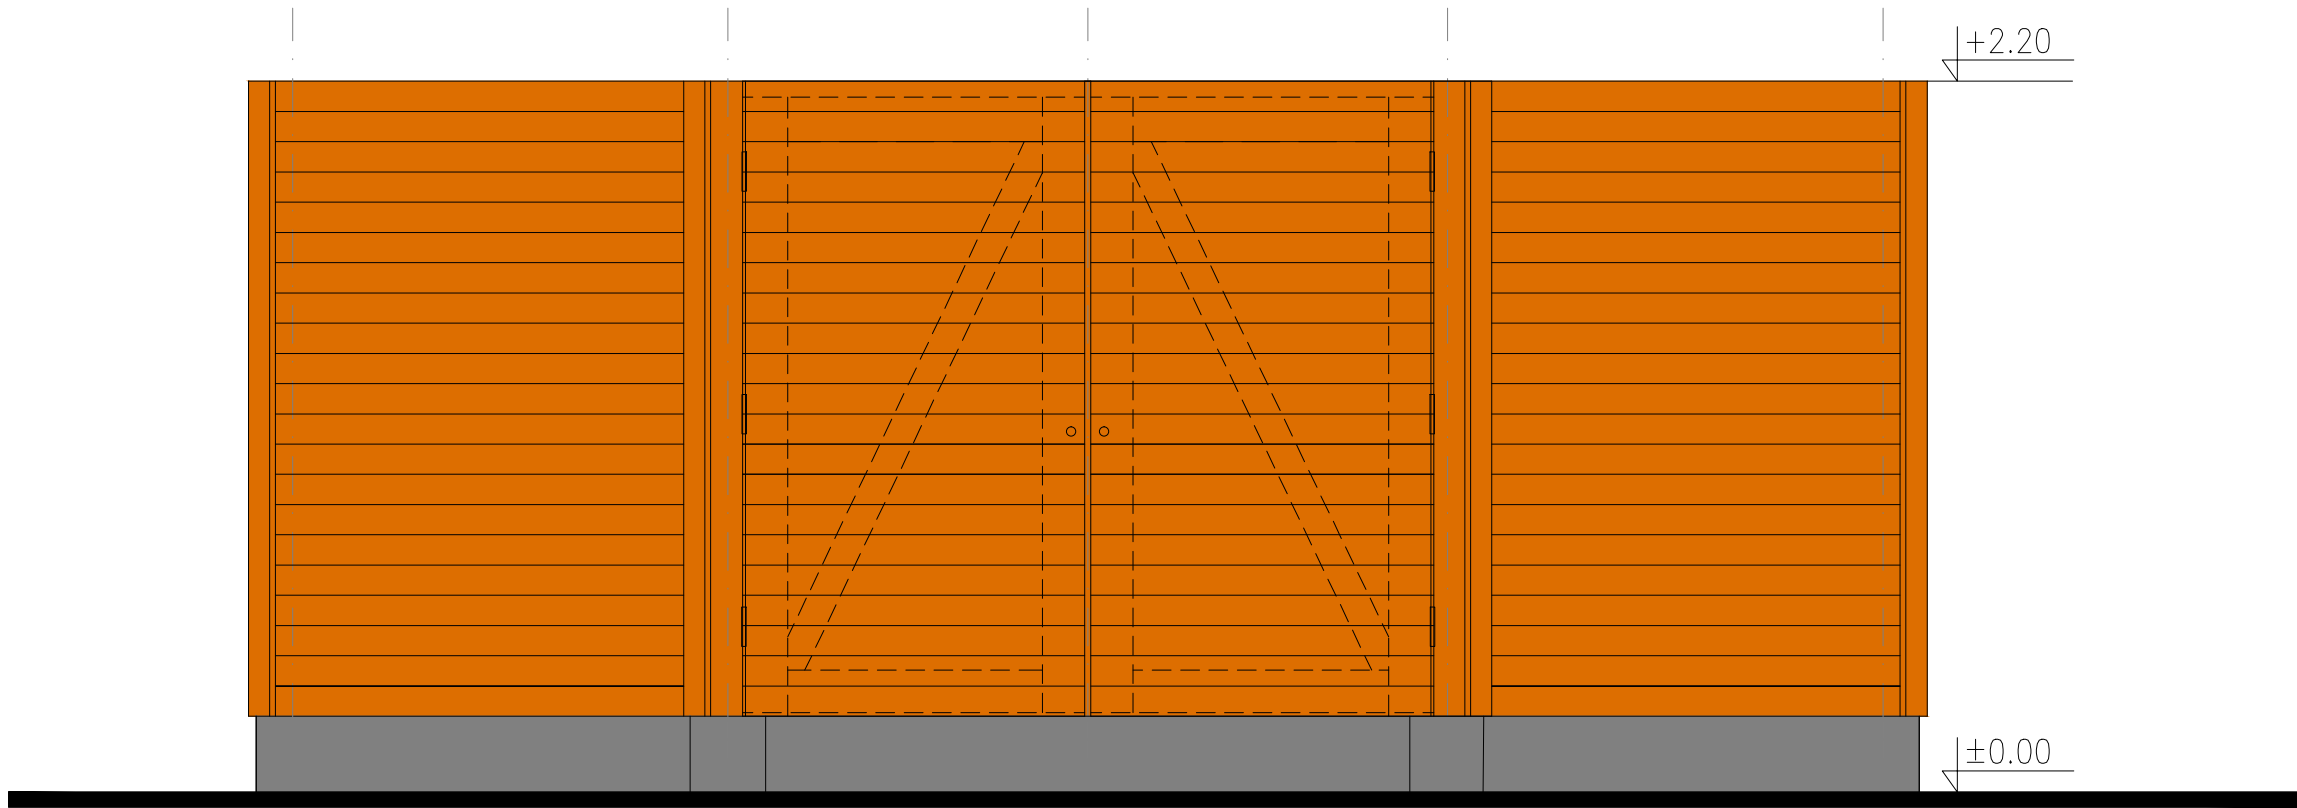

ELEWACJA FRONTOWA

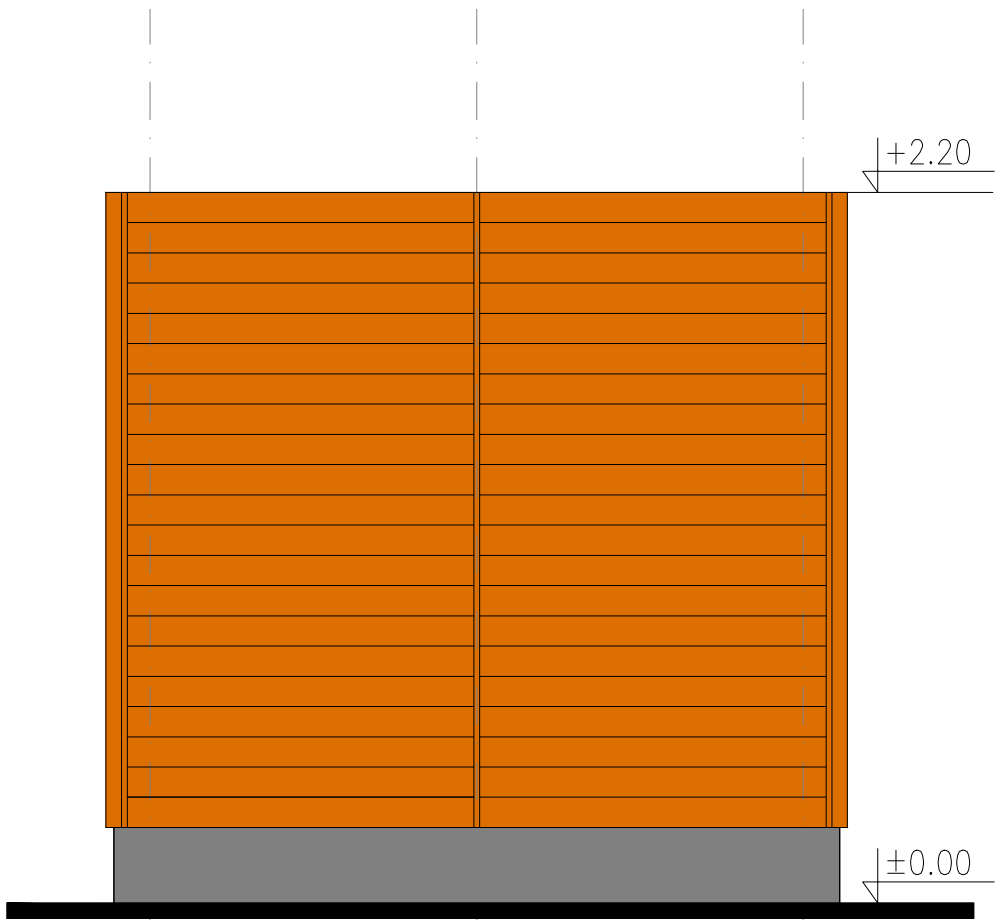

ELEWACJA BOCZNA

ZUP SOCHACZEW Zespół Usług Projektowych Sp. z o.o. ZESPÓŁ USŁUG PROJEKTOWYCH sp. z o.o adres: ul. 15 SIERPNIA I 96-500 SOCHACZEW tel. 46 862 24 57, e-mail: zupkorniluk@wp.p		
TEMAT	PROJEKT WYKONAWCZY BUDYNKU PRZEDSZKOLA I GMINNEGO DOMU KULTURY W WISKITKACH WRAZ Z PLACEM ZABAW DLA DZIECI I MIEJSCAMI POSTOJOWYMI NA SAMOCHODY OSOBOWE na terenie dz. nr ewid. 804/2 w miejscowości Wiskitki , gmina Wiskitki	
INWESTOR	GMINA WISKITKI	data: grudzień 2015r
BRANŻA	ARCHITEKTONICZNA	skala: 1:25
NAZWA RYSUNKU	PROJEKT WIATY ŚMIETNIKOWEJ - ELEWACJE	Nr.rys.7
PROJEKTOWAŁ	mgr inż.arch.Agnieszka Pyrzanowska upr.bud.nr MA/074/11 inż. Maria Korniluk upr.bud.nr 72 / 94, 68 / 88 Sk-ce	
SPRAWDZIŁ	mgr inż.arch. Tomasz Gajewski upr.bud.nr 62/91 Sk-ce	