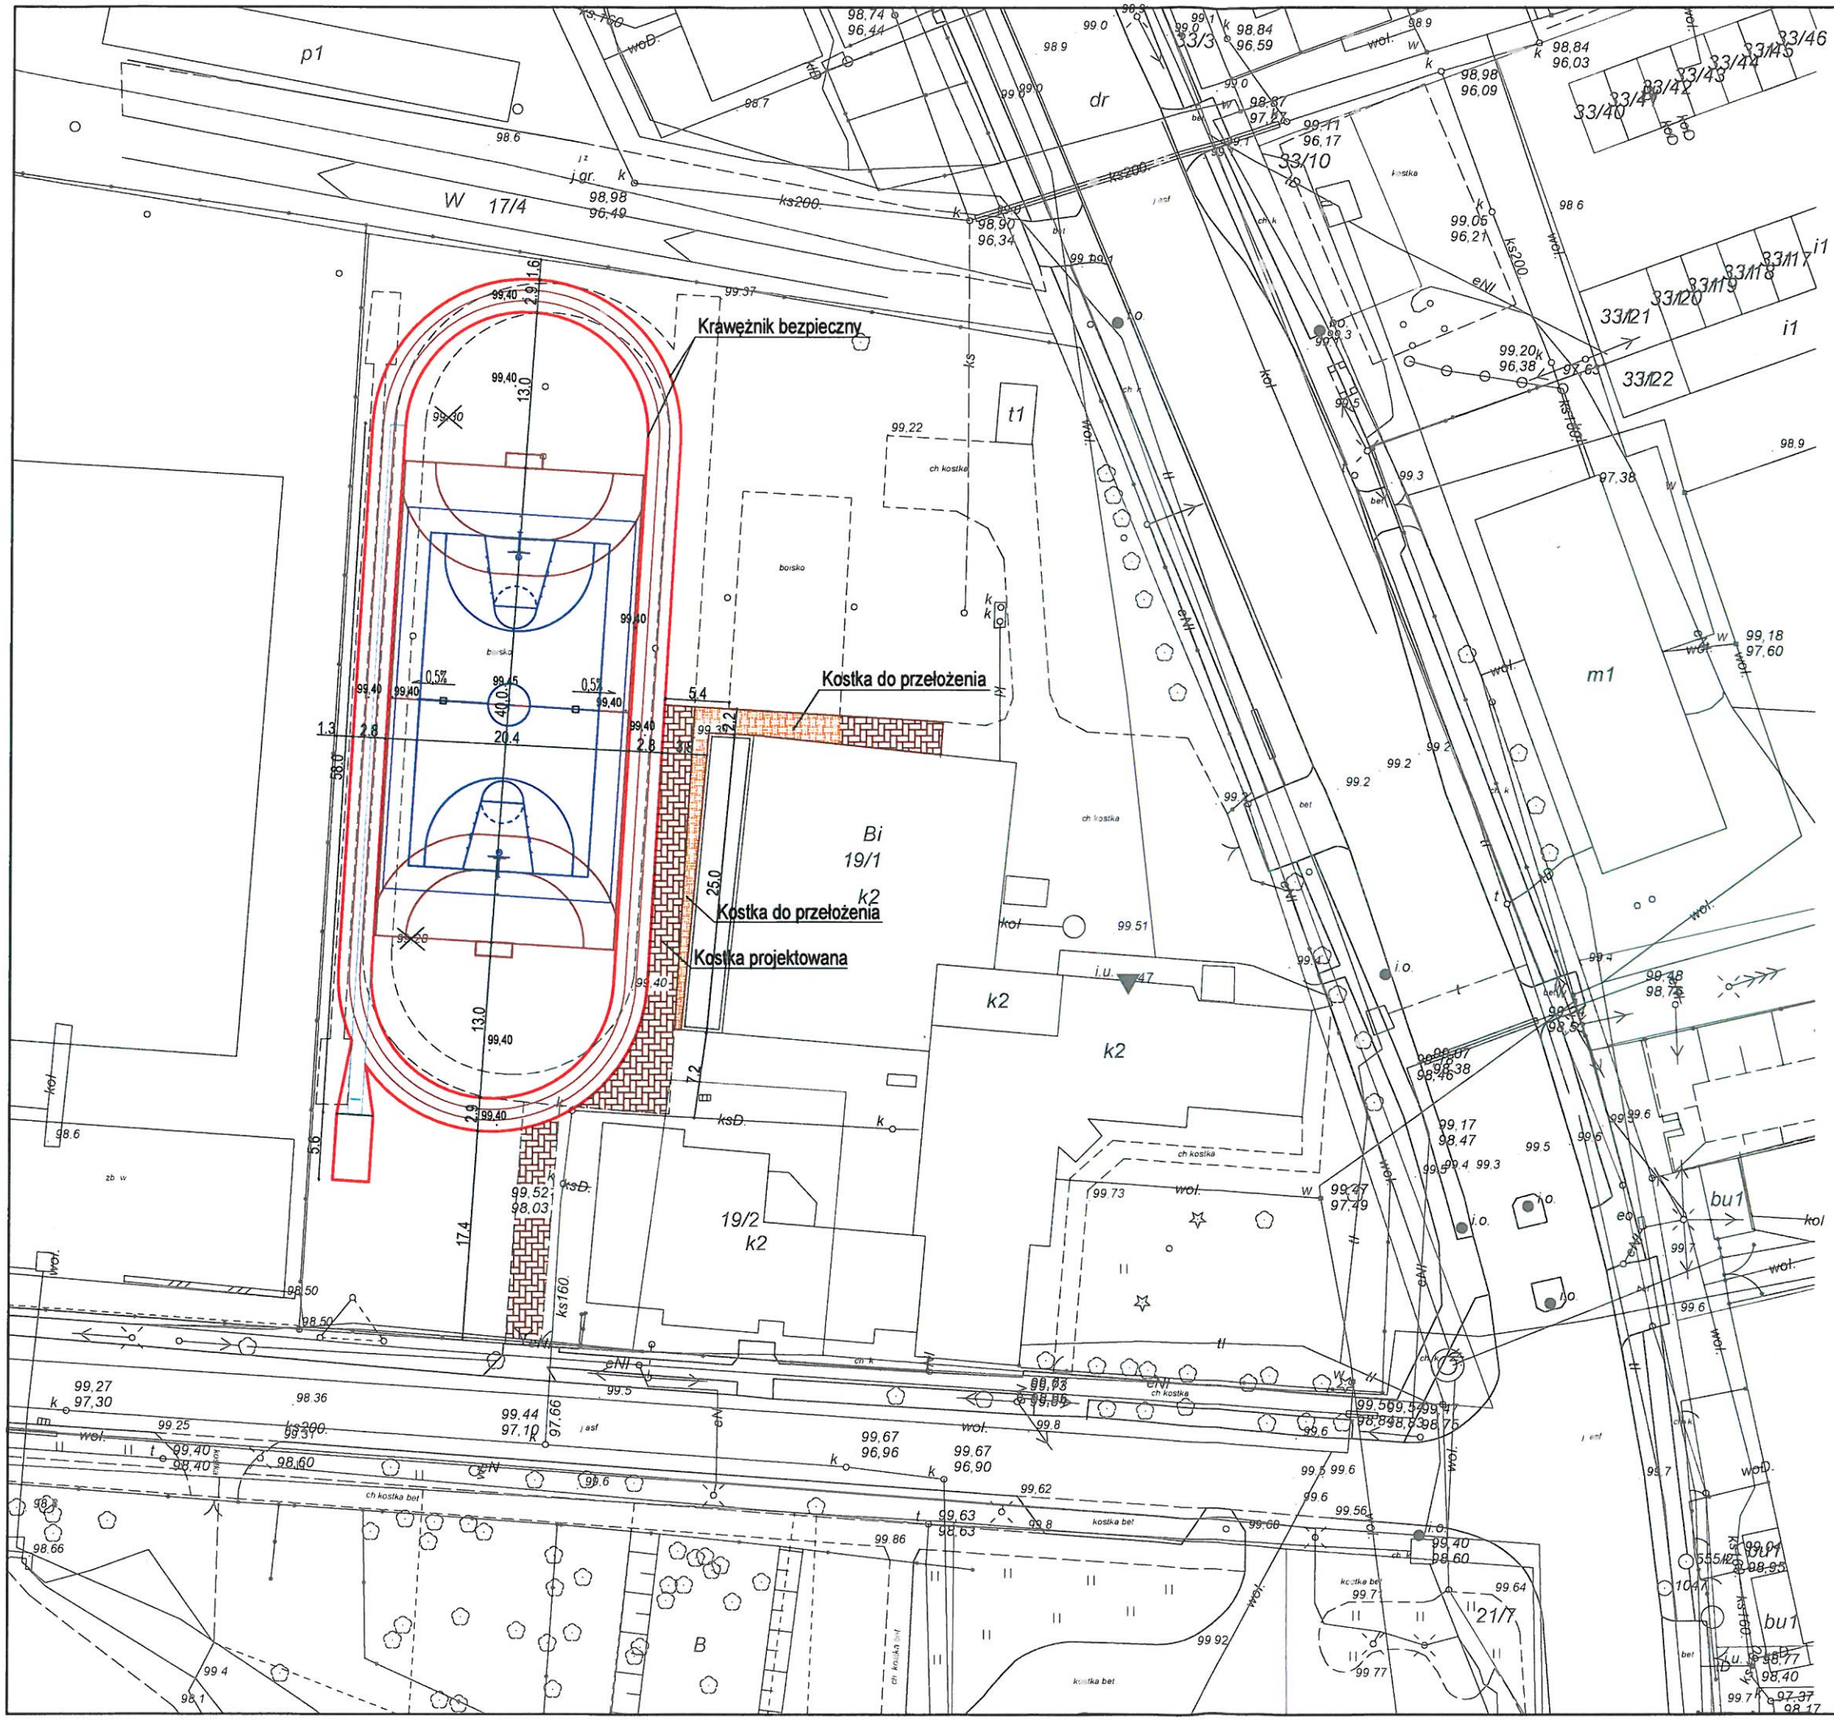

BOISKO WIELOFUNKCYJNE
wymiary: 20m x 40m
nawierzchnia z poliuretanu
powierzchnia boiska: 800+445m2
linie: kolor biały

BIEŻNIA
szerokość: 2,7m
powierzchnia: 443m2
nawierzchnia: poliuretan
linie: farba do malowania linii

KRAWĘŻNIK BEZPIECZNY
długość: 353mb

BIEŻNIA DO SKOKU W DAL
szerokość: 1,2m
długość: 58,0m
nawierzchnia: poliuretan
linie: farba do malowania linii

KOSTKA BRUKOWA
powierzchnia nowo-projektowana:189m2
powierzchnia do przełożenia:57m2
obrzeże: 60mb

Kostka projektowana

Kostka do przełożenia

MALANOWO SP. Z O. O.
malanowo@hot.pl
96-500 Sochaczew, Ul. Konopnickiej 55
Tel/Fax. 46 862-26-21, 602-249-437

Temat:	PROJEKT PRZEBUDOWY BOISKA PRZY SZKOLE PODSTAWOWEJ W GUZOWIE
Inwestor:	GMINA WISKITKI ul. Kościuszki 1, 96-315 Wiskitki
Opracowanie:	mgr inż. Katarzyna Durczak Kuźmińska
Projektant:	Jan Wosik Upr. bud. Nr 3/81/Sk-ce
Lokalizacja:	Szkoła Podstawowa w Guzowie ul. Łubieńskich 2, 96-315 Wiskitki, dz. nr ewid. 19/1 — Nr rys. 01
Nazwa rysunku:	RZUT BOISKA NA PODKŁADZIE GEODEZ. MAPY
Data: 07.2018r.	Format: A3 — Skala 1:500 — Nr str.....

PROJEKTANT
Upr. Bud. Nr 3/81/Sk-ce
w Spec. Architektonicznej i Konstrukcyjno-Budowlanej
Jan Wosik
96-500 Sochaczew, ul. Konopnickiej 55
Wpis do MIIB Nr MAZ7BO/6558/01