


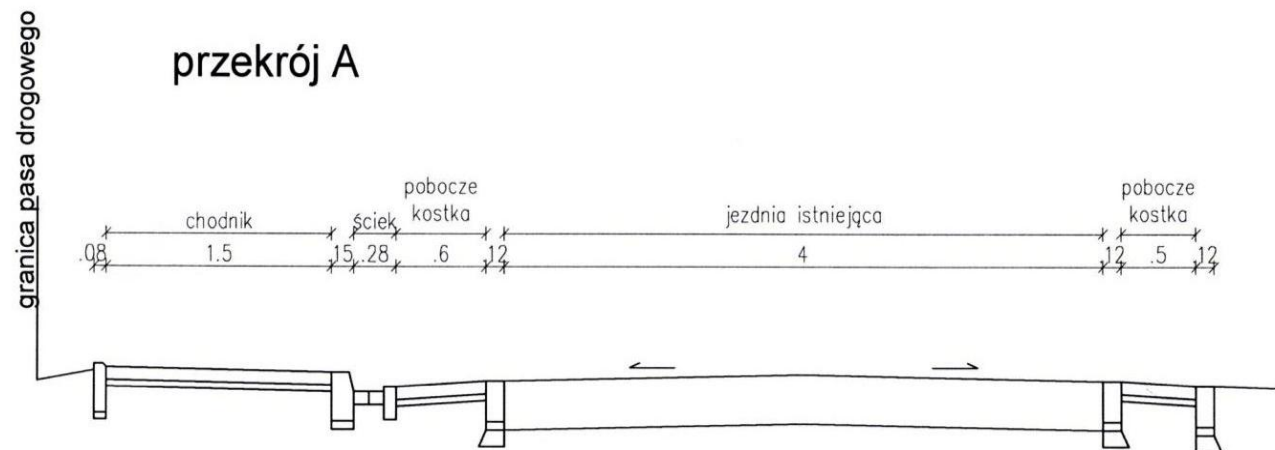

skala 1:50

NYKS Aleksandra Andruk ul. Jagiellońska 92, 02-784 Warszawa		
INWESTOR:  GMINA WISKITKI UL. KOŚCIUSZKI 1, 96-315 WISKITKI		
PROJEKT: Budowa chodnika i modernizacja pobocza w ul. Strażackiej		
RYSUNEK: PRZEKRÓJ NORMALNY A		
PROJEKTANT	inż. Przemysław Wiącek	Upr. bud. MAZ/0396/POOD/06
DATA: 07.2019 r.	Rys. 2	PODPIS: