


przekrój B

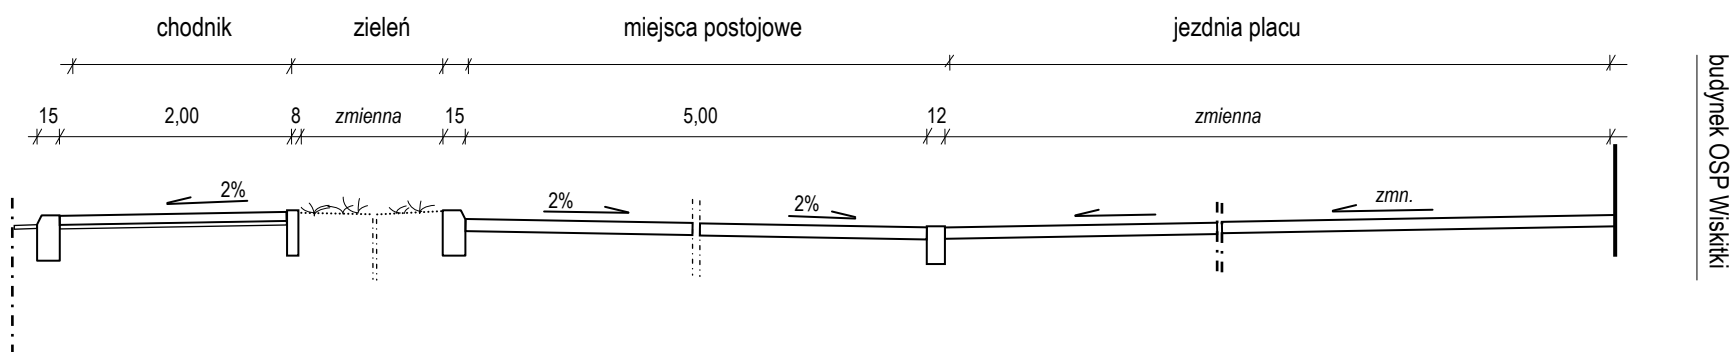

skala 1:50

NYKS Aleksandra Andruk ul. Jagiellońska 92, 02-784 Warszawa		
INWESTOR:  GMINA WISKITKI UL. KOŚCIUSZKI 1, 96-315 WISKITKI		
PROJEKT: Przebudowa placu przed OSP Wiskitki		
RYSUNEK: PRZEKRÓJ NORMALNY B-B		
PROJEKTANT	inż. Przemysław Wiącek	Upr. bud. MAZ/0396/POOD/06
DATA:	08.2019 r.	PODPIS:
	Rys. 3	