
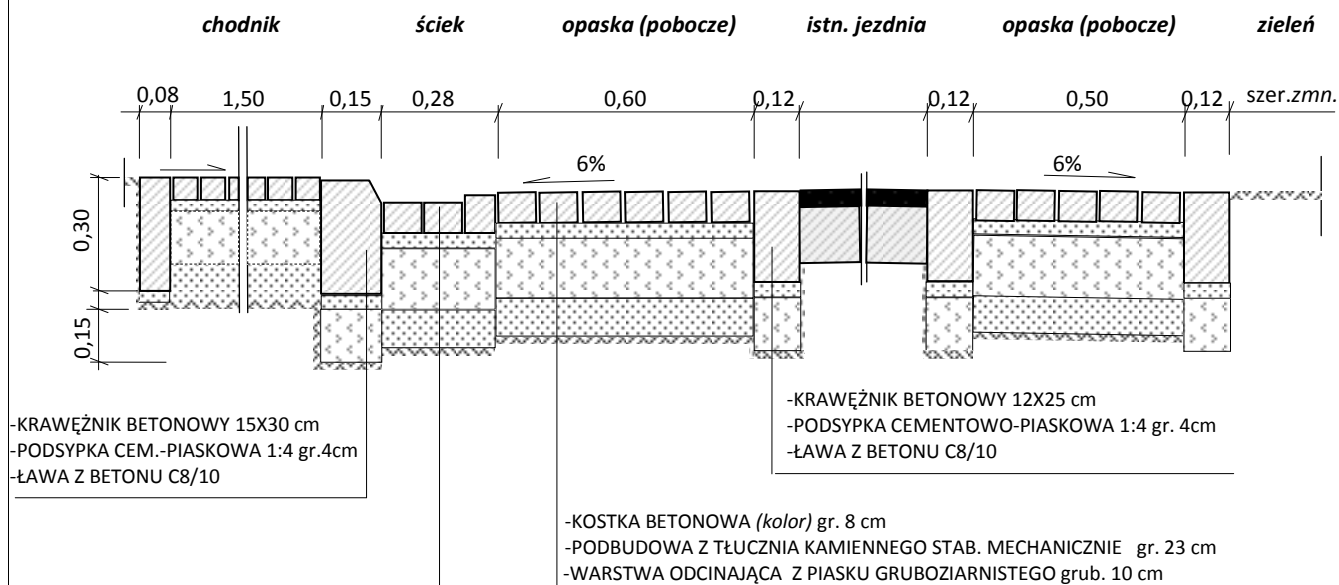


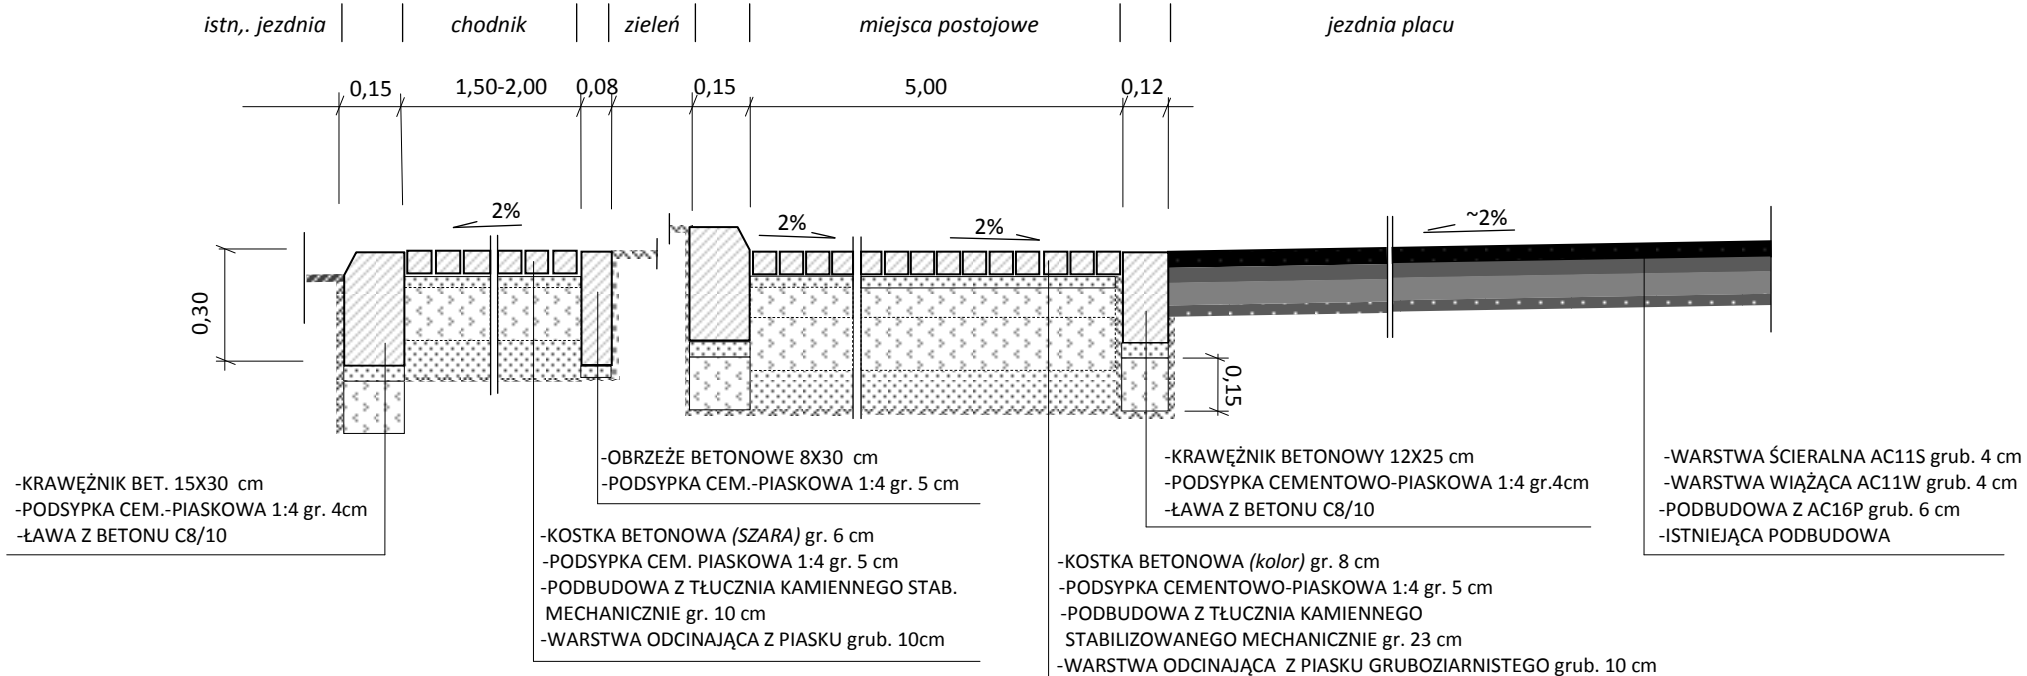

NYKS Aleksandra Andruk ul. Jagiellońska 92, 02-784 Warszawa		
INWESTOR:  GMINA WISKITKI UL. KOŚCIUSZKI 1, 96 – 315 WISKITKI		
PROJEKT: Budowa chodnika i modernizacja pobocza w ul. Strażackiej		
RYSUNEK: PRZEKROJE KONSTRUKCYJNE		
PROJEKTANT	inż. Przemysław Wiącek	Upr. bud. MAZ/0396/POOD/06
DATA:	08.2019 r.	PODPIS:
Rys. 4		