



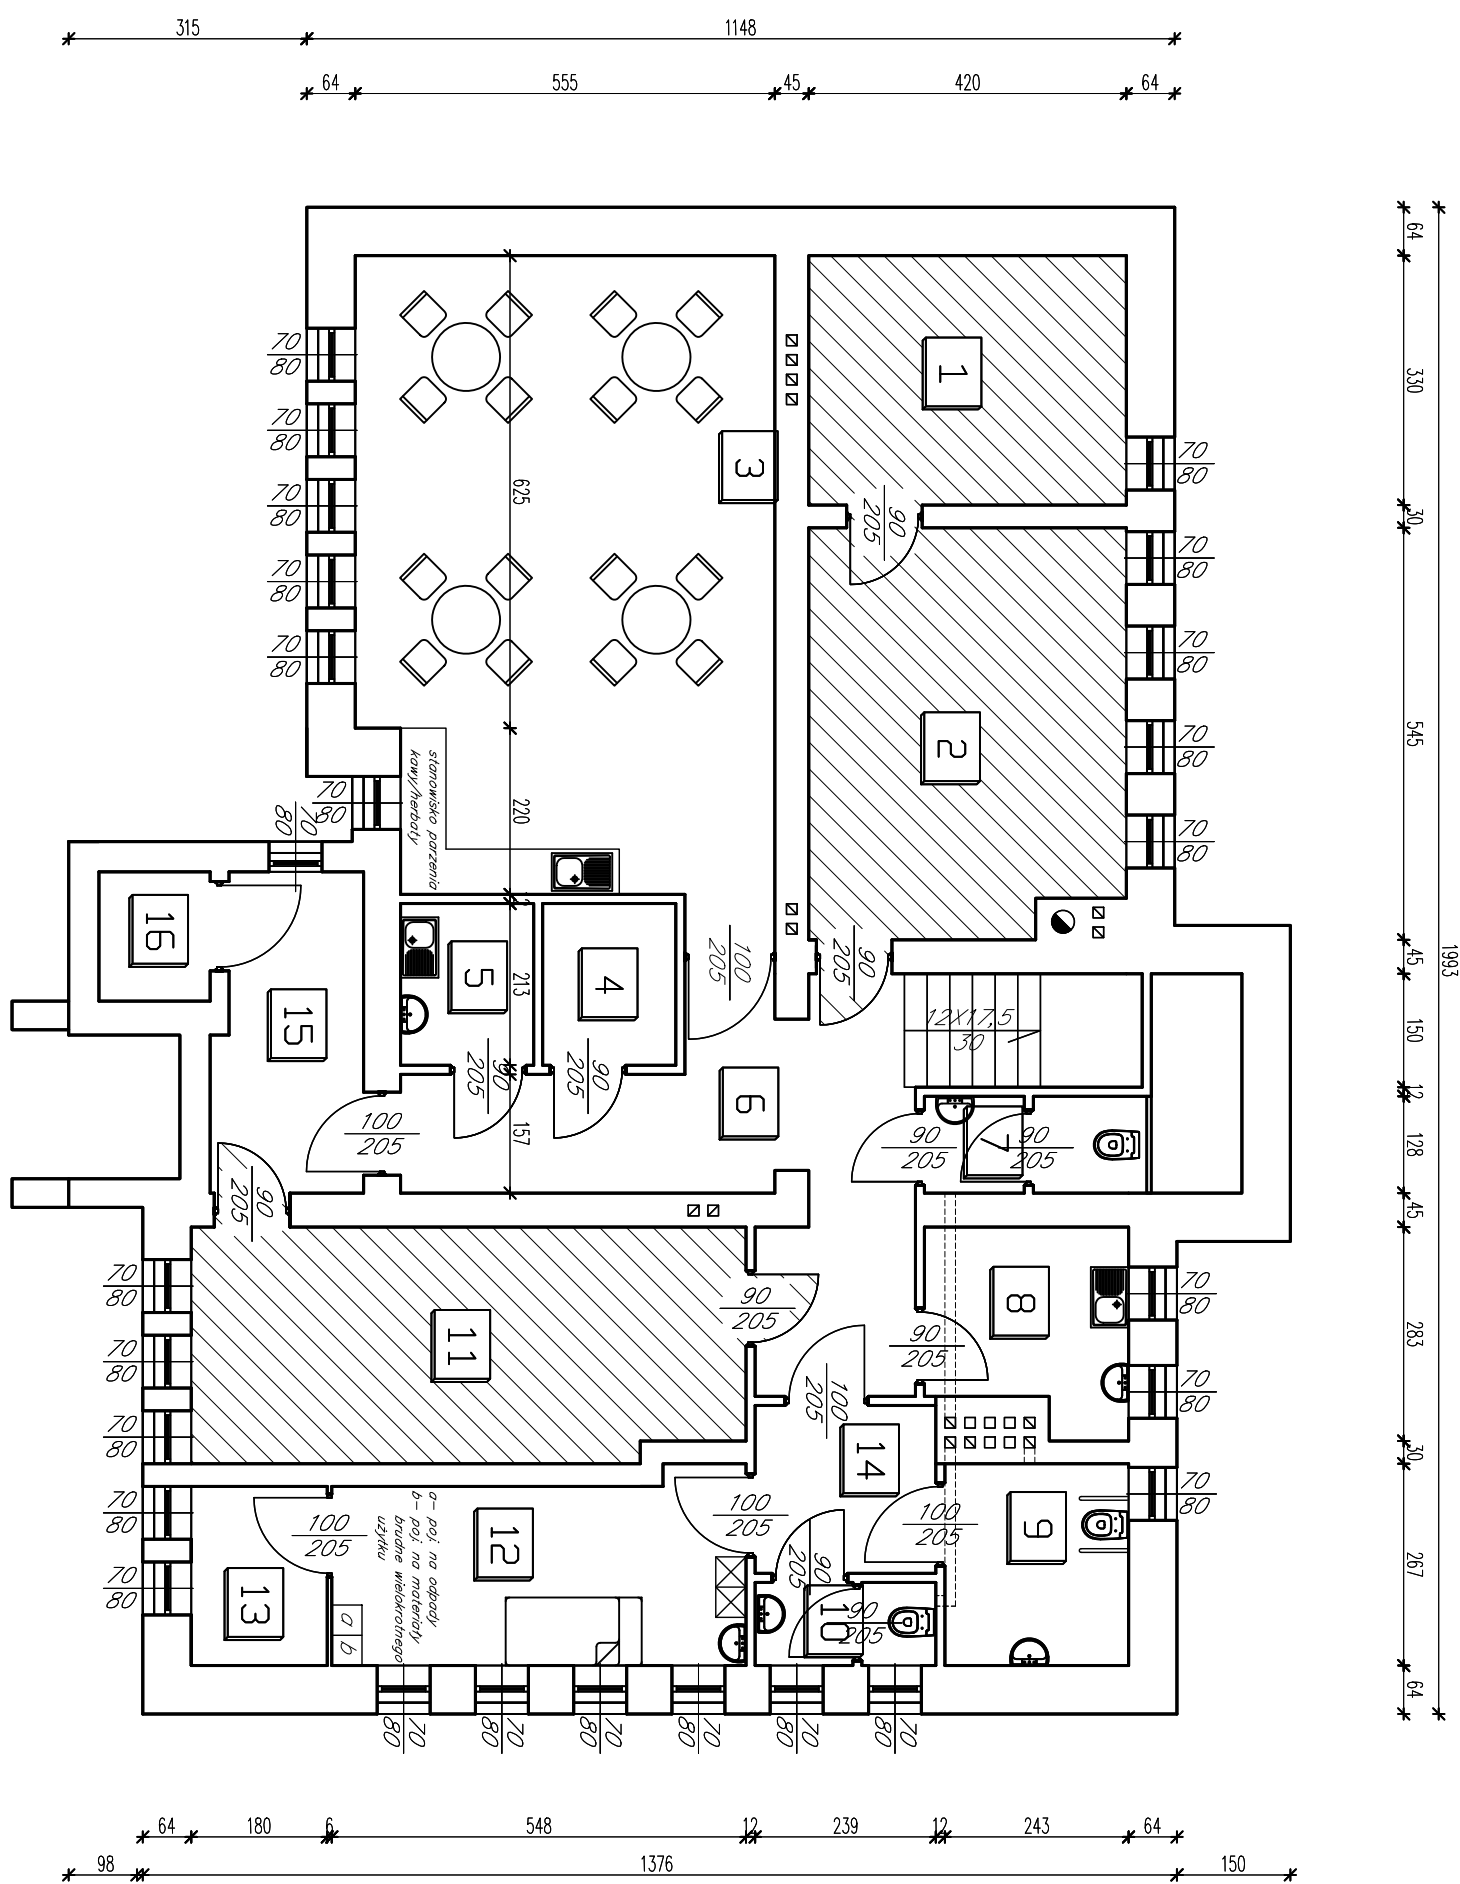


NR.	RODZAJ POMIESZCZENIA	POW. PODŁOGI	RODZAJ PODŁOGI
1	POM. GOSP	13,86 m ²	PQS. BETONOWA
2	KUCHNIA	22,23 m ²	PQS. BETONOWA
3	POM. KLUBOWE	46,23 m ²	TERAKOTA
4	SZATNIA	3,77 m ²	TERAKOTA
5	POM. SPRĄŻACZKI	3,77 m ²	TERAKOTA
6	KOMUNIKACJA	19,50 m ²	TERAKOTA
7	WC MĘSKIE	3,80 m ²	TERAKOTA
8	ZMYWALNIA	6,67 m ²	TERAKOTA
9	WC DLA NIEKIEROWANYCH	6,48 m ²	TERAKOTA
10	WC DAMEKIE	2,63 m ²	TERAKOTA
11	POM. TECH. TELEKOMUNIKACJA	22,55 m ²	PQS. BETONOWA
12	POM. DO REHABILITACJI	13,32 m ²	TERAKOTA
13	MAG. NA ŚRODKI 'CZYSZCZĄCE'	4,27 m ²	TERAKOTA
14	KOMUNIKACJA	5,30 m ²	TERAKOTA
15	KOMUNIKACJA	8,08 m ²	TERAKOTA
16	WINDA	2,51 m ²	TERAKOTA

WYSOKOŚĆ POM. 247 - 250

ZESPÓŁ USŁUG PROJEKTOWYCH	
96-100 Skierwiec, ul. Jagiellońska 6/79	
tel. 46 8332883, 46 8334697	
Nazwa obiektu	
Projekt przebudowy części piwnic na Klub Seniora w budynku ośrodka zdrowia w Guzowie	
Typ i nr. rzutu	
RZUT PIWNIC	
Projektant	
Inż. Wojciech Hanusziewicz	
nr BP.NL8346/19/79	
Skala	
1:100 data: 06.2019	

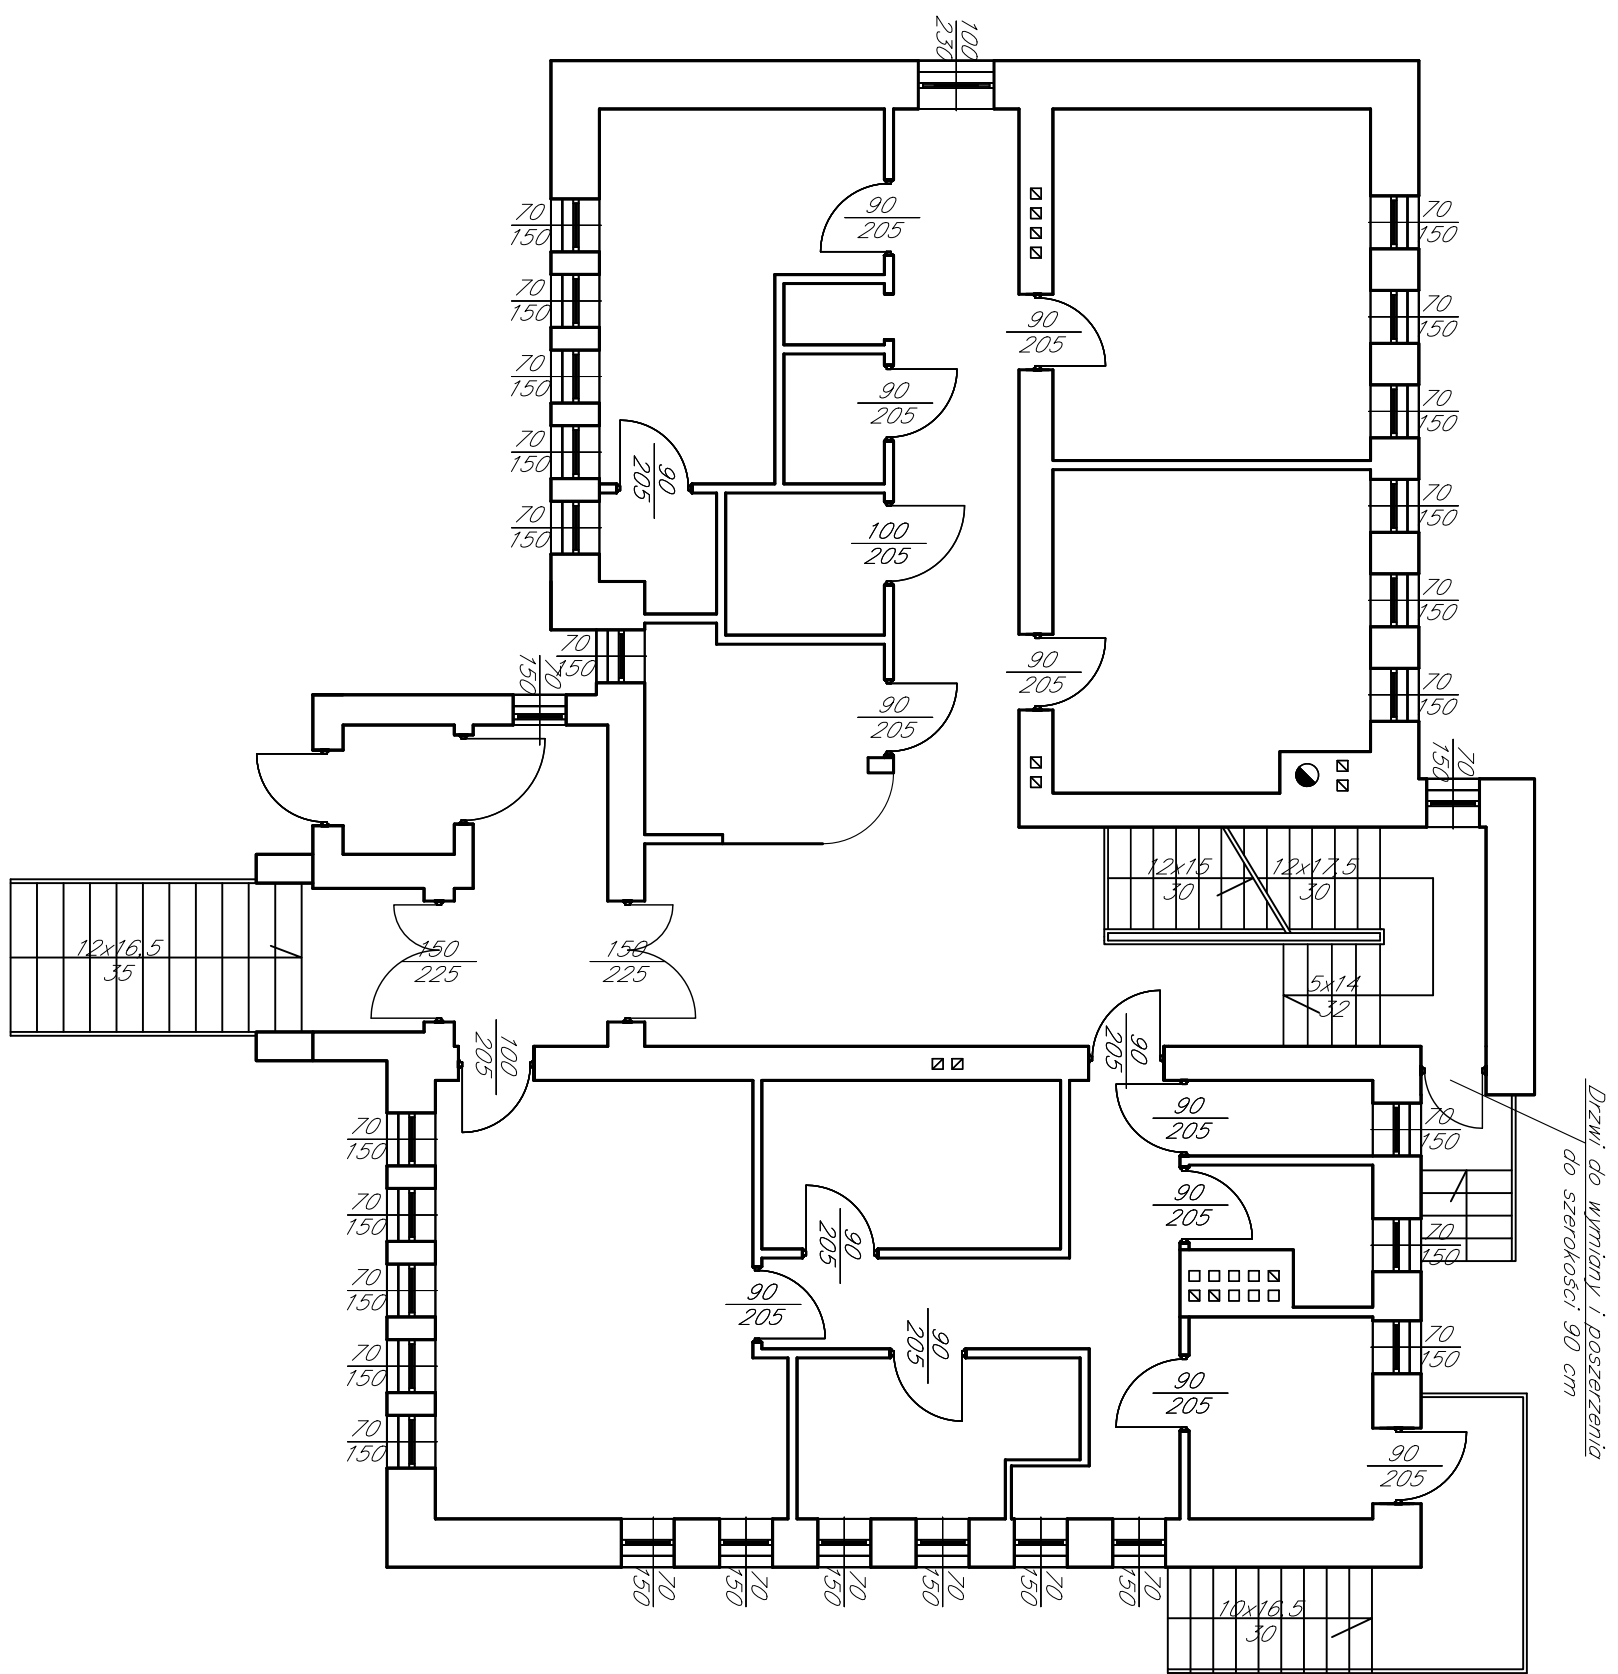

ZESPÓŁ USŁUG PROJEKTOWYCH	
96-100 Skierwiec, ul. Jagiellońska 6/79	
tel. 46 8332883, 46 8334697	
Nazwa obiektu	
Projekt przebudowy części piwnic na Klub Seniora w budynku ośrodka zdrowia w Guzowie	
Typ i nr. rzutu	
RZUT PARTERU-INWENTARYZACJA	
Projektant	
Inż. Wojciech Hanusziewicz	
nr BP.NL8346/19/79	
Skala	
1:100 data: 06.2019	

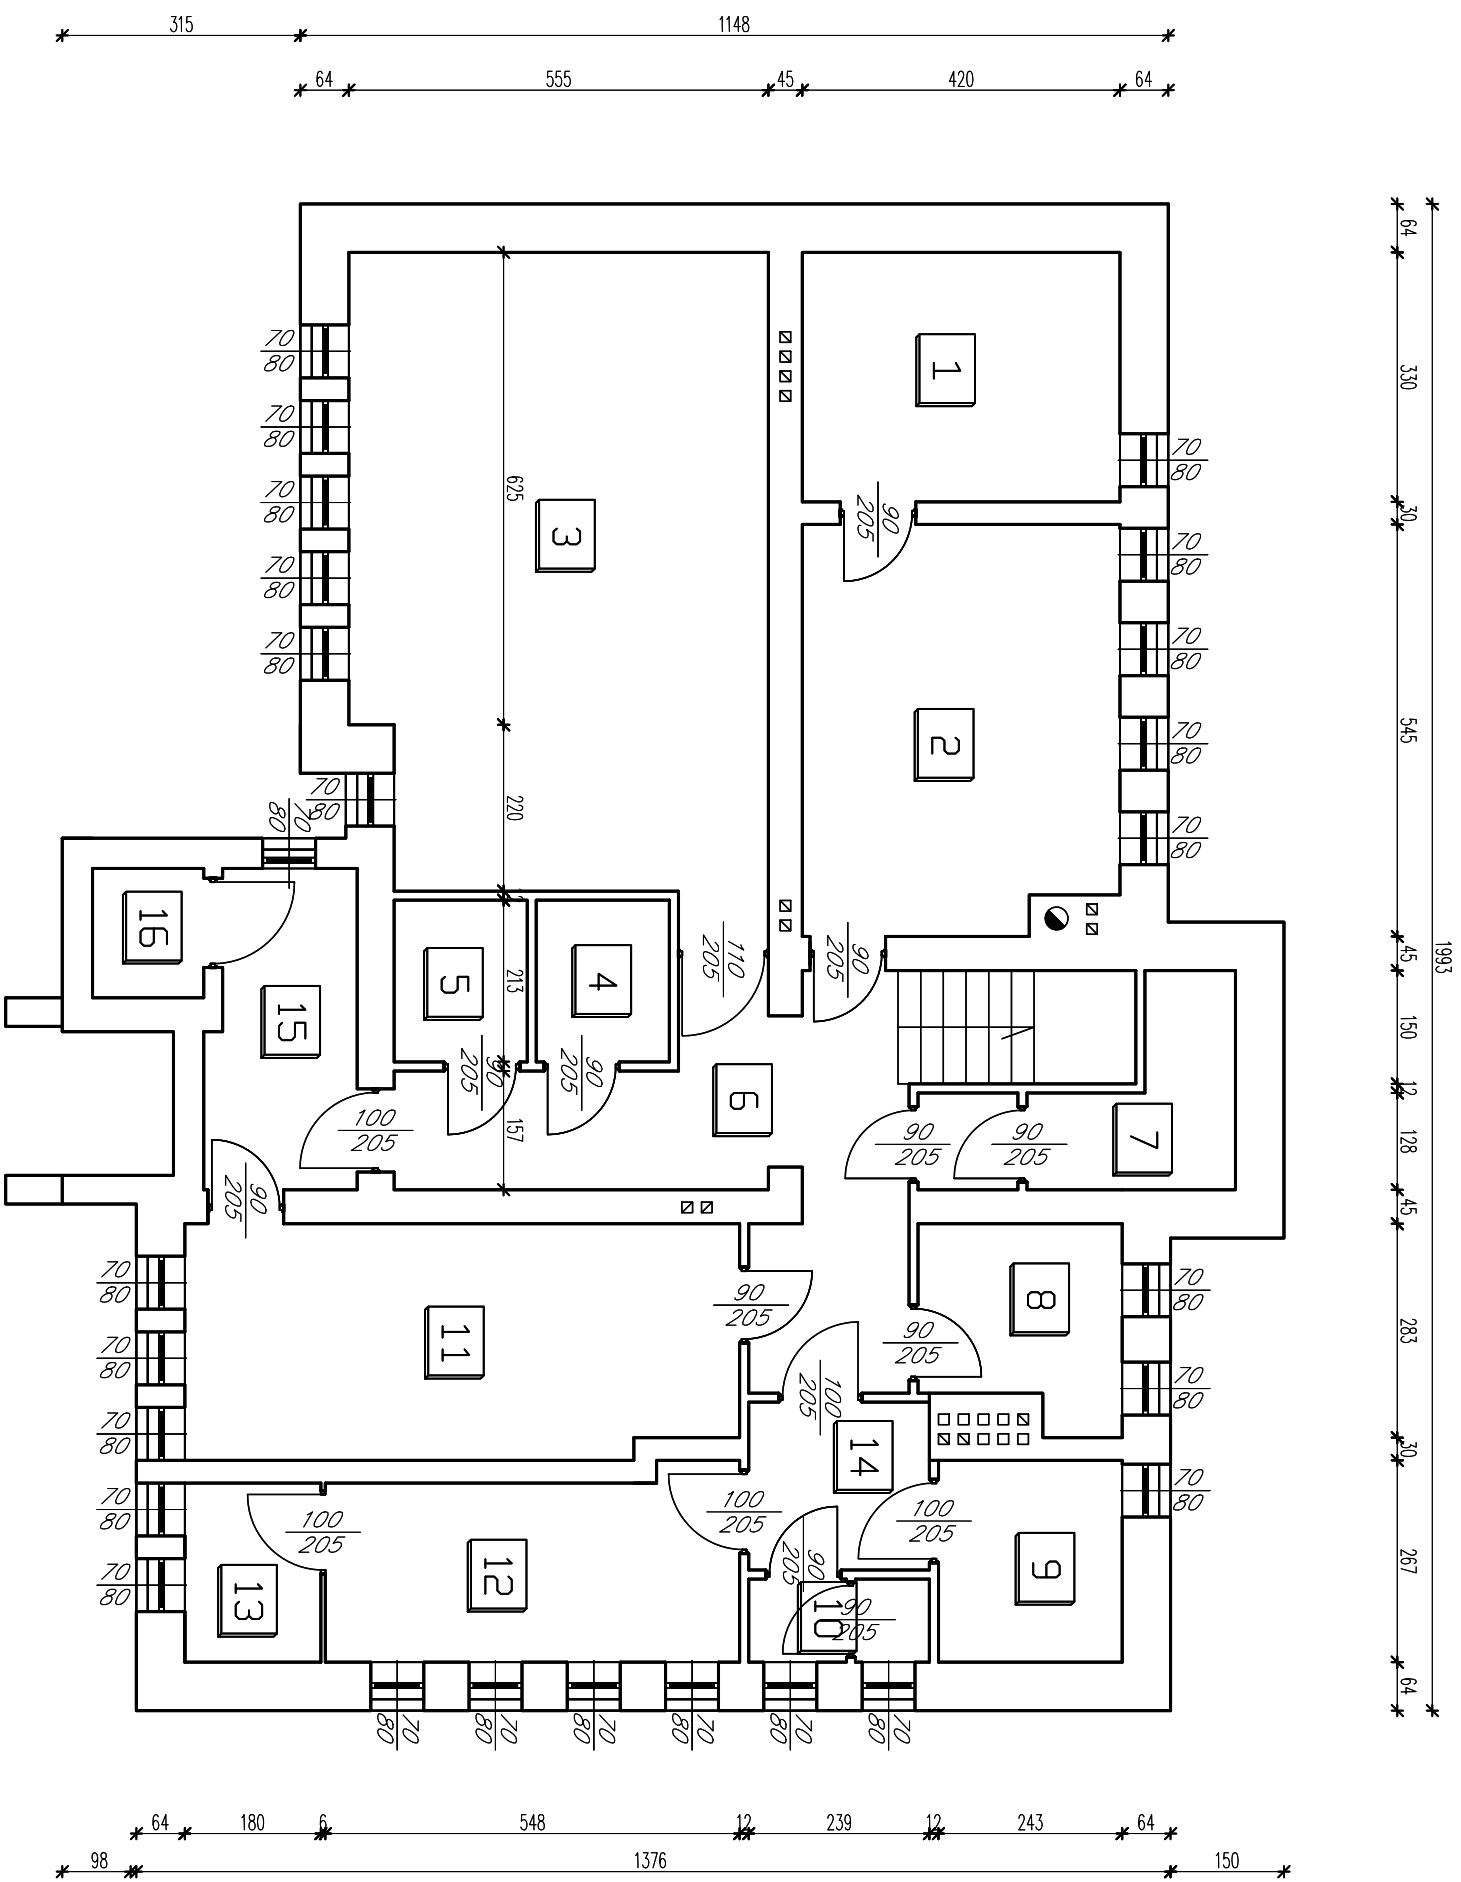

NR.	RODZAJ POMIESZCZENIA	POW. PODŁOGI	RODZAJ PODŁOGI
1	POM. GOSP	13,86 m ²	PQS. BETONOWA
2	KUCHNIA	22,23 m ²	PQS. BETONOWA
3	POM. W STANIE SIROKIM	46,23 m ²	PQS. BETONOWA
4	POM. W STANIE SIROKIM	3,77 m ²	PQS. BETONOWA
5	POM. W STANIE SIROKIM	3,77 m ²	PQS. BETONOWA
6	KOMUNIKACJA	19,50 m ²	PQS. BETONOWA
7	POM. W STANIE SIROKIM	3,80 m ²	PQS. BETONOWA
8	POM. W STANIE SIROKIM	6,67 m ²	PQS. BETONOWA
9	POM. W STANIE SIROKIM	6,48 m ²	PQS. BETONOWA
10	POM. W STANIE SIROKIM	2,63 m ²	PQS. BETONOWA
11	POM. W STANIE SIROKIM	22,55 m ²	PQS. BETONOWA
12	POM. W STANIE SIROKIM	13,32 m ²	PQS. BETONOWA
13	POM. W STANIE SIROKIM	4,27 m ²	PQS. BETONOWA
14	POM. W STANIE SIROKIM	5,30 m ²	PQS. BETONOWA
15	POM. W STANIE SIROKIM	8,08 m ²	PQS. BETONOWA
16	WINDA	2,51 m ²	PQS. BETONOWA

ZESPÓŁ USŁUG PROJEKTOWYCH	
96-100 Skierwiec, ul. Jagiellońska 6/79	
tel. 46 8332883, 46 8334697	
Nazwa i adres obiektu	
Inwentaryzacja	
Budynek ośrodka zdrowia w Guzowie	
Typ i nr. rzutu	
RZUT PIWNIC-INWENTARYZACJA	
Projektant	
Inż. Wojciech Hanusziewicz	
nr BP.NL8346/19/79	
Skala	
1:100 data: 06.2019	