

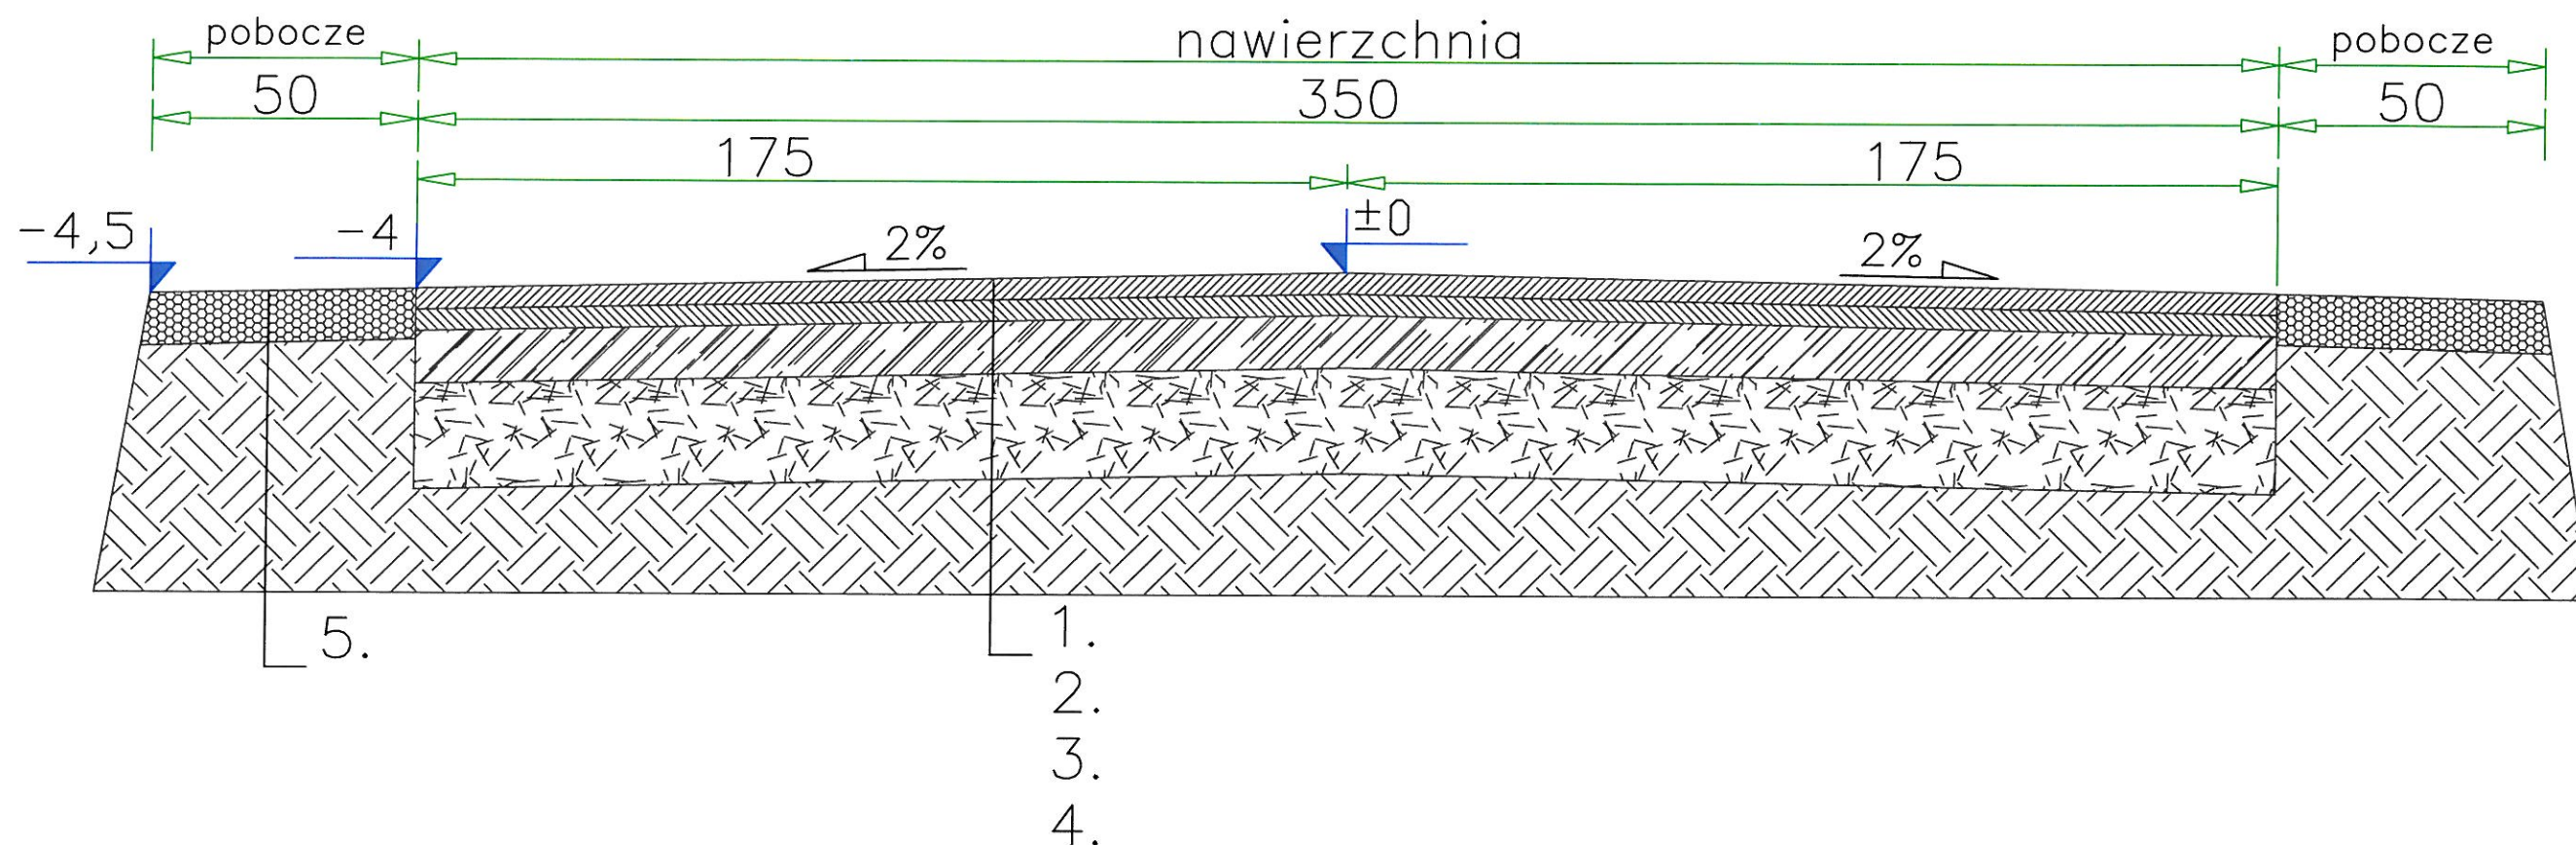
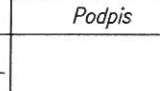
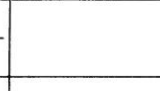


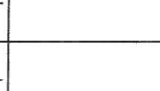

LEGENDA:

- 1 - warstwa ścieralna z betonu asfaltowego AC11S dla KR 1-2 grub. 4cm
- 2 - warstwa wiążąca z betonu asfaltowego AC16W dla KR 1-2 grub. 4cm
- 3 - podbudowa z kruszywa łamanego stabilizowanego mech. 0-31,5 grub. 10cm
- 4 - grunt stabilizowany cementem o $R_m=2,5$ MPa - $R_m=5,0$ MPa o grub. 20 cm
- 5 - kruszywo łamane 0/31,5mm lub destrukr gr. 10cm

		UL. BALCERÓW 42 G 96-100 SKIERNIEWICE tel. 503-113-384 tel. 503-113-385 fax 046-833-40-89 INTERNET mail: eurobud.skierniewice@gmail.com		SKALA: 1:20 FORMAT: A3 DATA: wrzesień 2020
		INWESTOR: Gmina Wiskitki ul. ul. Kościuszki 1, 96-315 Wiskitki		
OBIĘKT: Przebudowa drogi ul. Wspólna w m. Jesionka		ADRES: Gmina Wiskitki		UWAGA: Kopiowanie, rozpowszechnianie i udostępnianie niniejszego rysunku lub jego części bez zgody autorów są ZABRONIONE
Imię i Nazwisko mgr inż. Arkadiusz Dąbrowski		Podpis 		ZAWARTOŚĆ: Przekrój konstr. przez jezdnię
Proj. mgr inż. Arkadiusz Dąbrowski		Nr upr.: MAZ/0019/PWOD/07		
Spr. 		Nr upr.: 		
Opr. mgr inż. Artur Kowalski		Nr upr.: 		
Opr. 		Nr upr.: 		
Faza P.B.				NR RYS.

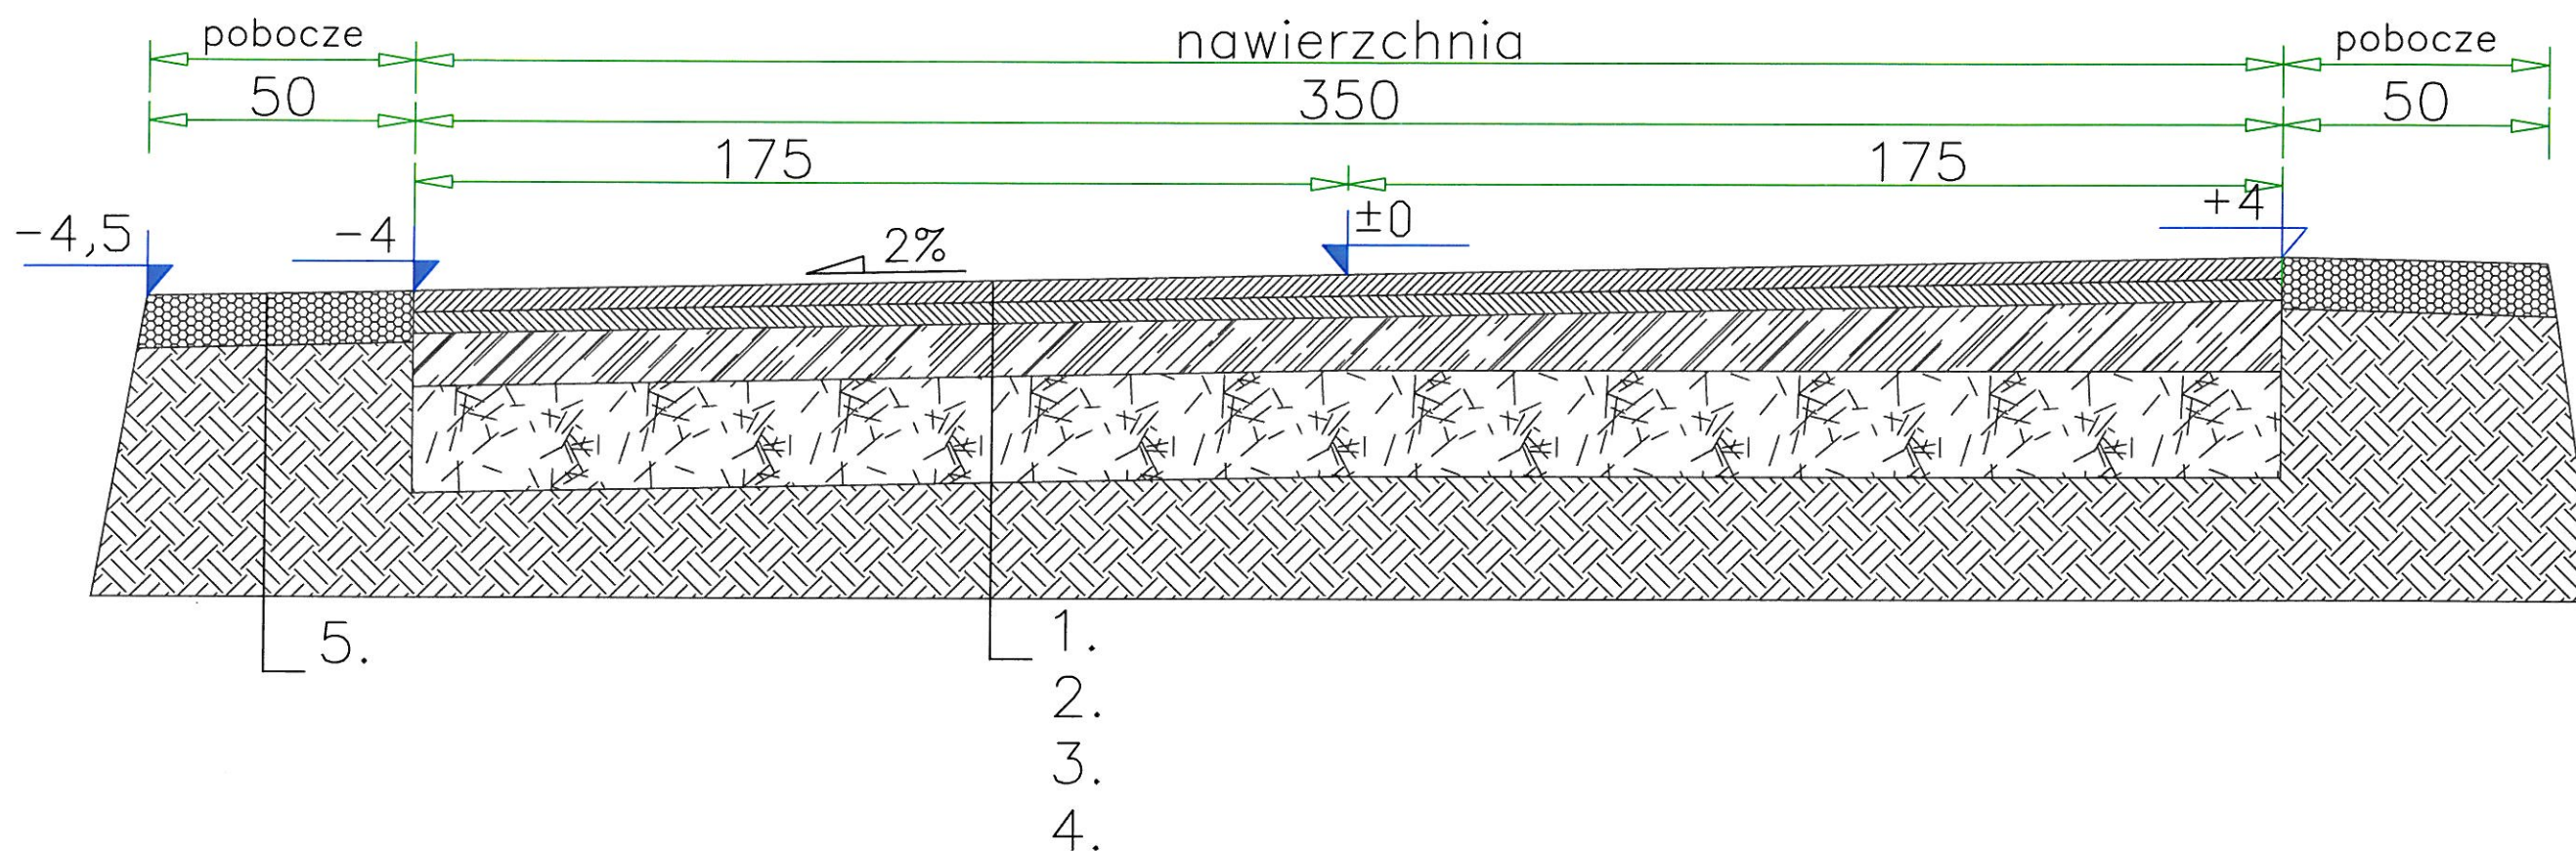

LEGENDA:

- 1 - warstwa ścieralna z betonu asfaltowego AC11S dla KR 1-2 grub. 4cm
- 2 - warstwa wiążąca z betonu asfaltowego AC16W dla KR 1-2 grub. 4cm
- 3 - podbudowa z kruszywa łamanego stabilizowanego mech. 0-31,5 grub. 10cm
- 4 - grunt stabilizowany cementem o $R_m=2,5$ MPa - $R_m=5,0$ MPa o grub. 20 cm
- 5 - kruszywo łamane 0/31,5mm lub destruk gr. 10cm

		UL. BALCERÓW 42 G 96-100 SKIERNIEWICE tel. 503-113-384 tel. 503-113-385 fax 046-833-40-89 INTERNET mail: eurobud.skierniewice@gmail.com		SKALA: 1:20 FORMAT:	DATA: wrzesień 2020
		INWESTOR: Gmina Wiskitki ul. ul. Kościuszki 1, 96-315 Wiskitki		OBIEKT: Przebudowa drogi ul. Wspólna w m. Jesionka	
Imię i Nazwisko mgr inż. Arkadiusz Dąbrowski		Podpis		ADRES: Gmina Wiskitki	
Proj. MAZ/0019/PWOD/07		Spr.		UWAGA: Kopiowanie, rozpowszechnianie i udostępnianie niniejszego rysunku lub jego części bez zgody autorów są ZABRONIONE	
Nr. opr.:		Opr. mgr inż. Artur Kowalski		ZAWARTOŚĆ:	
Nr. opr.:		Nr. opr.:		Przekrój konstr. przez jezdnię	
Nr. opr.:		Nr. opr.:		FAZA P.B. NR RYS.	