


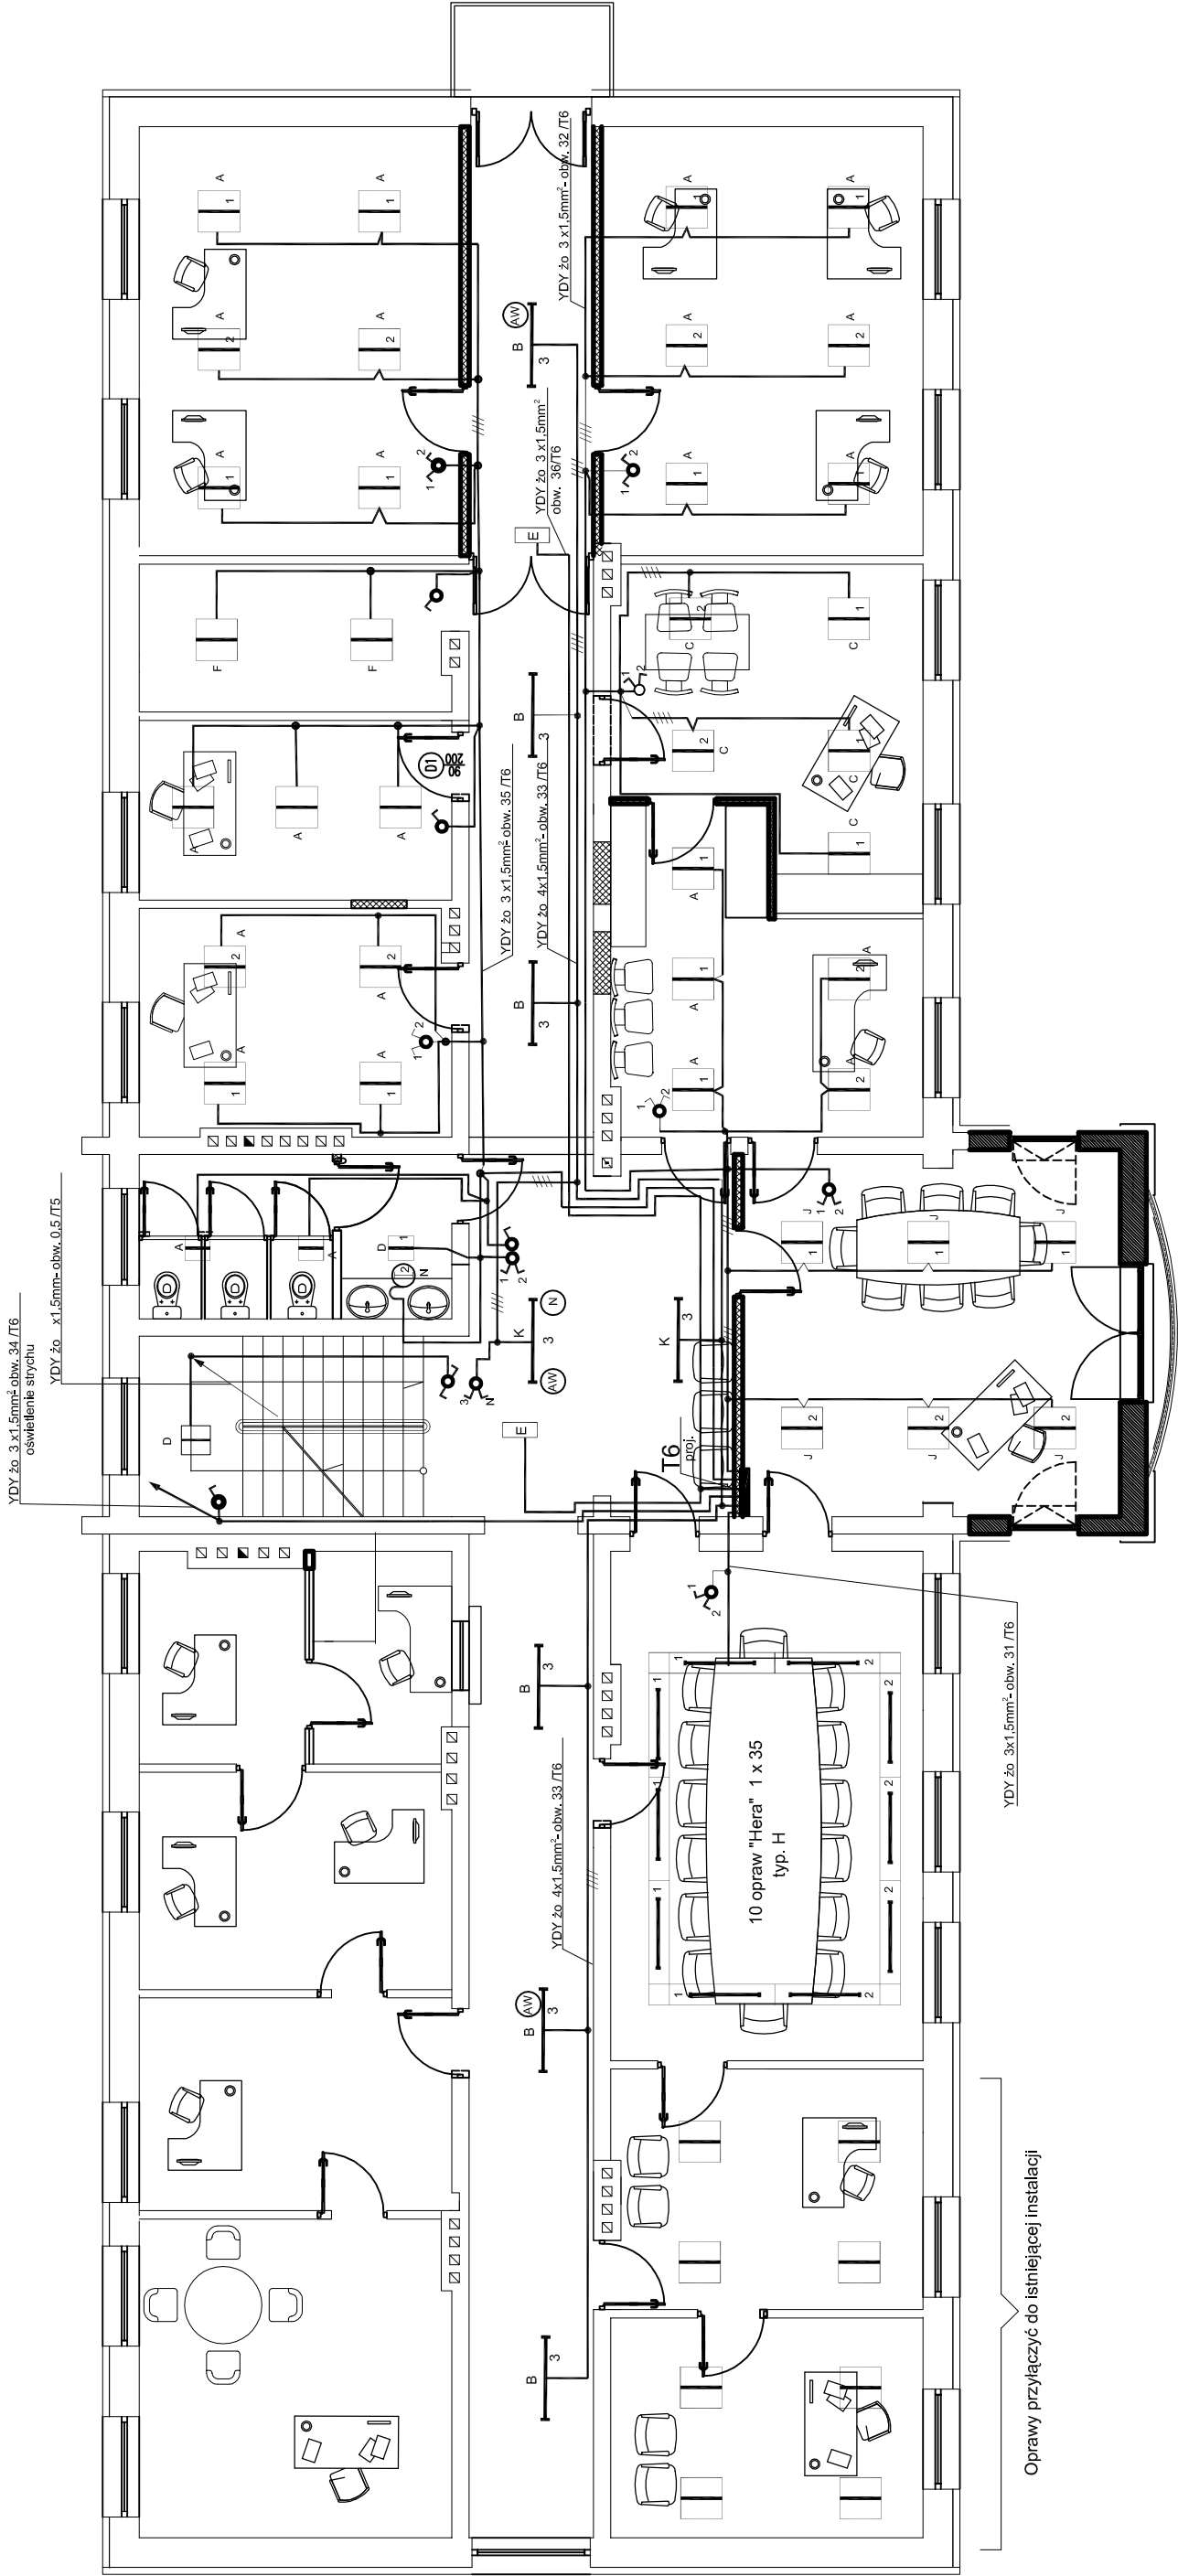

OZNACZENIA:

- A Oprawa swit. " Rubin Plus" – typ RP 418 (4x18 W)
B Oprawa swit. " Rubin Plus" – typ RPL 236 (2x35 W)
C Oprawa swit. " Rubin Posredni" – typ RPS 236 (2x36 W)
D Oprawa swit. " Karol K" (2x18 W)
E Oprawa owit. ewakuacyjnego (1x8 W) – modu 2h
F Oprawa swit. " Rubin Plus RPS" – typ RP 418 PPS(4x18 W)
G Oprawa swit. " Hera" – typ HE/GD 235 A1 PP (2x35 W)
H Oprawa swit. " Hera" – typ HE/GD 235 A1 PP (1x35 W)
J Oprawa swit. " Agat Poszedni II" – typ AS2 240 SI B2 GPK
K Oprawa swit. " Agat Plus" – typ AP 258 PP GBK (2x58 W)
L Oprawa swit. " Rubin Clean T5" – typ RC 235 165 SHM
M Oprawa zew. " Gondeville" – typ HPS 961/963
N Oprawa swit. " Amelyst" – (1x18 W)
O Oprawa swit. " Neplun" – typ NPC 236 165

- ⊗ Oprawa z moduem awaryjnym
⊗ Oprawa owitlenia nocnego
K — typ oprawy ow. – np. "Agat Plus" AP 258 PP G8
E — Oprawa owitlenia ewakuacyjnego (autonomia 2h)
⊗ — Oprawa owitlenia (pon) – typ "Amelyst" (1x18W)

UWAGI WYKONAWCZE

- Przed przystpieniem wykonywa do roboty wymagay kontakt z projektantem.
1. Roboty wykonywa zgodnie z projektem z pen znajomoc wycznych wykonania i odbioru robót bud.
2. Do kadego wypgu instalacyjnego doprowdzic 2% gr. – PE.
3. Instalacje owitleniowa wykonac przewodem YDYz 3 (4,5)x1,5
obwody gnzd wykonanych wykonac przewodami YDYz 3x2,5 o izolacji 750V
4. System ochrony od poraen – samoczynne odcnienie zasilania w ukdzie sieci: TN – S
5. Wyczniki montowa na wysokoci 1,4m; gnzda 0,3m.
6. Po wykonaniu instalacji naley dokonac pomiarów – wyniki zestawie w protokole.

OBIEKT:	ROZBUDOWA I PRZEBUDOWA BUDYNKU- URZDU GMINY WISKITKI ul. Kociuszki 3 Wiskitki
---------	---

PROJEKT:	DOMPOL EWA GRZESIAK ul. Okulickiego 6B 96-300 Żyrardów e-mail: ewa.grzesiak@poczta.fm tel.: 601-378-952	INWESTOR:	Wojt Gminy Wiskitki URZD GMINY WISKITKI ul. Kociuszki 3
----------	--	-----------	--

NZWA RYSUNKU:	PLAN INSTALACJI OWIELENIA	DATA: 08.02.2017
Projekant:	Jerzy Mistowski	Proj. budowl.
Opracowanie:	Marcin Mistowski	SKALA: 1:100
		BRANA: ELEKTRYCZNA
		NR RS: 6

ERROR: syntaxerror
OFFENDING COMMAND: --nostringval--

STACK:

/Title
()
/Subject
(D:20080526131441+02'00')
/ModDate
()
/Keywords
(PDFCreator Version 0.9.5)
/Creator
(D:20080526131441+02'00')
/CreationDate
(02miastm)
/Author
-mark-