


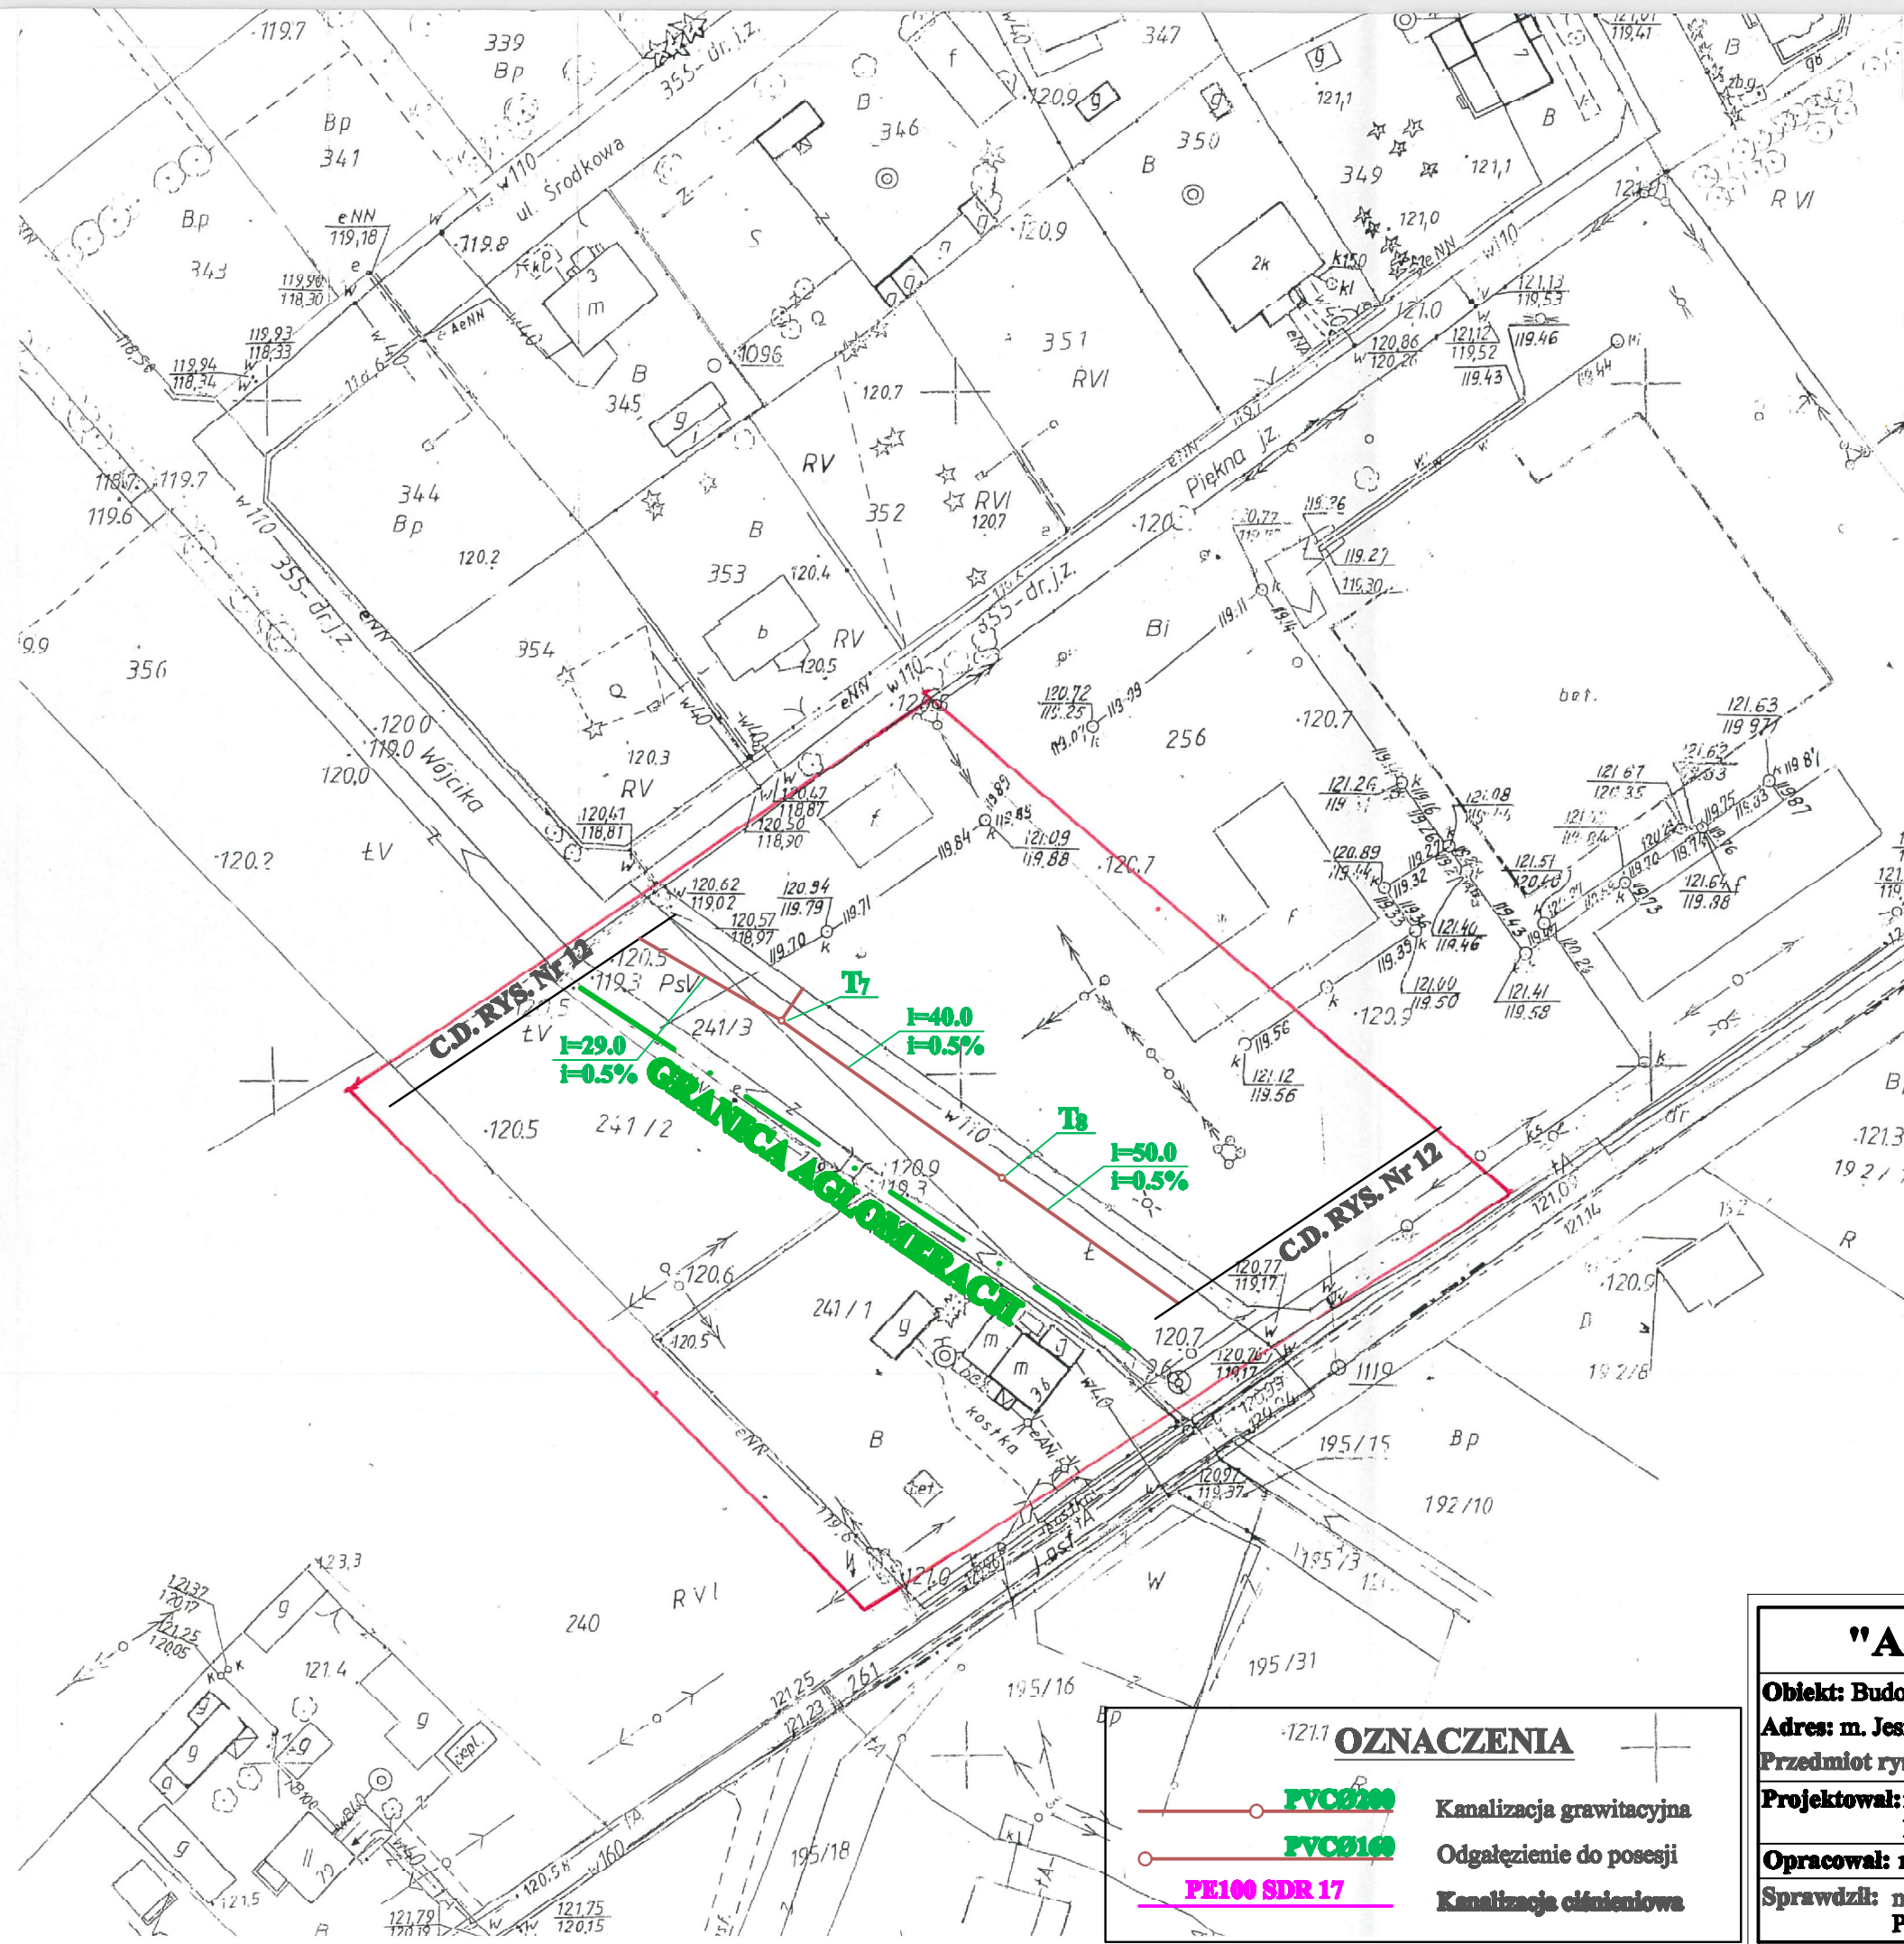

Mapa do celów projektowych	
272.412.134	
Miejscowość	Jesionka
jednostka ewid.	143805_2 Wiskitki
obręb	143805_2.0013 Jesionka
skala:	1:1000
nr kancelaryjny	GG.6640.182.2015
Układ współrzędnych prostokątnych płaskich	1965
Układ współrzędnych wysokości	Kronsztadt 60
Oznaczenie granic aktualizowanego obszaru	
Nie wyklucza się istnienia w terenie urządzeń podziemnych, dla których było brak informacji branżowych i nie zostały odnalezione w terenie w czasie inwentaryzacji geodezyjnej	
Przedstawiona sytuacja jest zgodna ze stanem faktycznym na gruncie na dzień	30.01.2015
Mapę wykonano bez służebności gruntowych	

USŁUGI GEODEZYJNE
Jan Frelík
96 300 Żyrardów, ul. 1 Maja 41 pok. 49
tel. 46 855-37-60, kom. 0-601 983-605
NIP 838-103-64-70, upr. G.U.G. i K. nr 1423

Geodeta Uprawniony
Jan Frelík
Uprawnienie G.U.G. i K. nr 1423

STAROSTWO POWIATOWE W ŻYRARDOWIE
ul. Limanowskiego 45, 96-300 Żyrardów
Poświadczam, że niniejszy dokument został opracowany w wyniku prac geodezyjnych i kartograficznych, których rezultaty zawiera operat techniczny wpisany do ewidencji materiałów państwowego zasobu geodezyjnego i kartograficznego.
Identyfikator ewidencyjny materiału zasobu - operatu technicznego: **P. 1408. 2015. 294**
Data wpisania operatu technicznego do ewidencji materiałów zasobu: **16. LUT. 2015**
Starosta
mgr inż. Antoni Iwański
Inspektor ds. kontroli prac geodezyjnych i kartograficznych

"ADIR" Sp. z o.o. Kielce		Projekt Budowlany
Data: 04.2015 r		
Obiekt: Budowa sieci kanalizacji sanitarnej w miejscowości Jesionka gm. Wiskitki		Rys. 12/2
Adres: m. Jesionka, Łubno, Franciszków- gmina Wiskitki		Skala
Przedmiot rys.: Projekt zagospodarowania terenu		1:1000
Projektował: mgr inż. Jarosław Markiton Upr Nr AG.II.4/ZO/7131-2/377/01		
Projektant sieci, instalacji i urządzeń wodociagowych i kanalizacyjnych		
Opracował: mgr inż. Krzysztof Bielecki		
Sprawdził: mgr inż. Izabela Stachuraka Upr Nr KL-129/2002		
Projektant sieci, instalacji i urządzeń wodociagowych i kanalizacyjnych		