


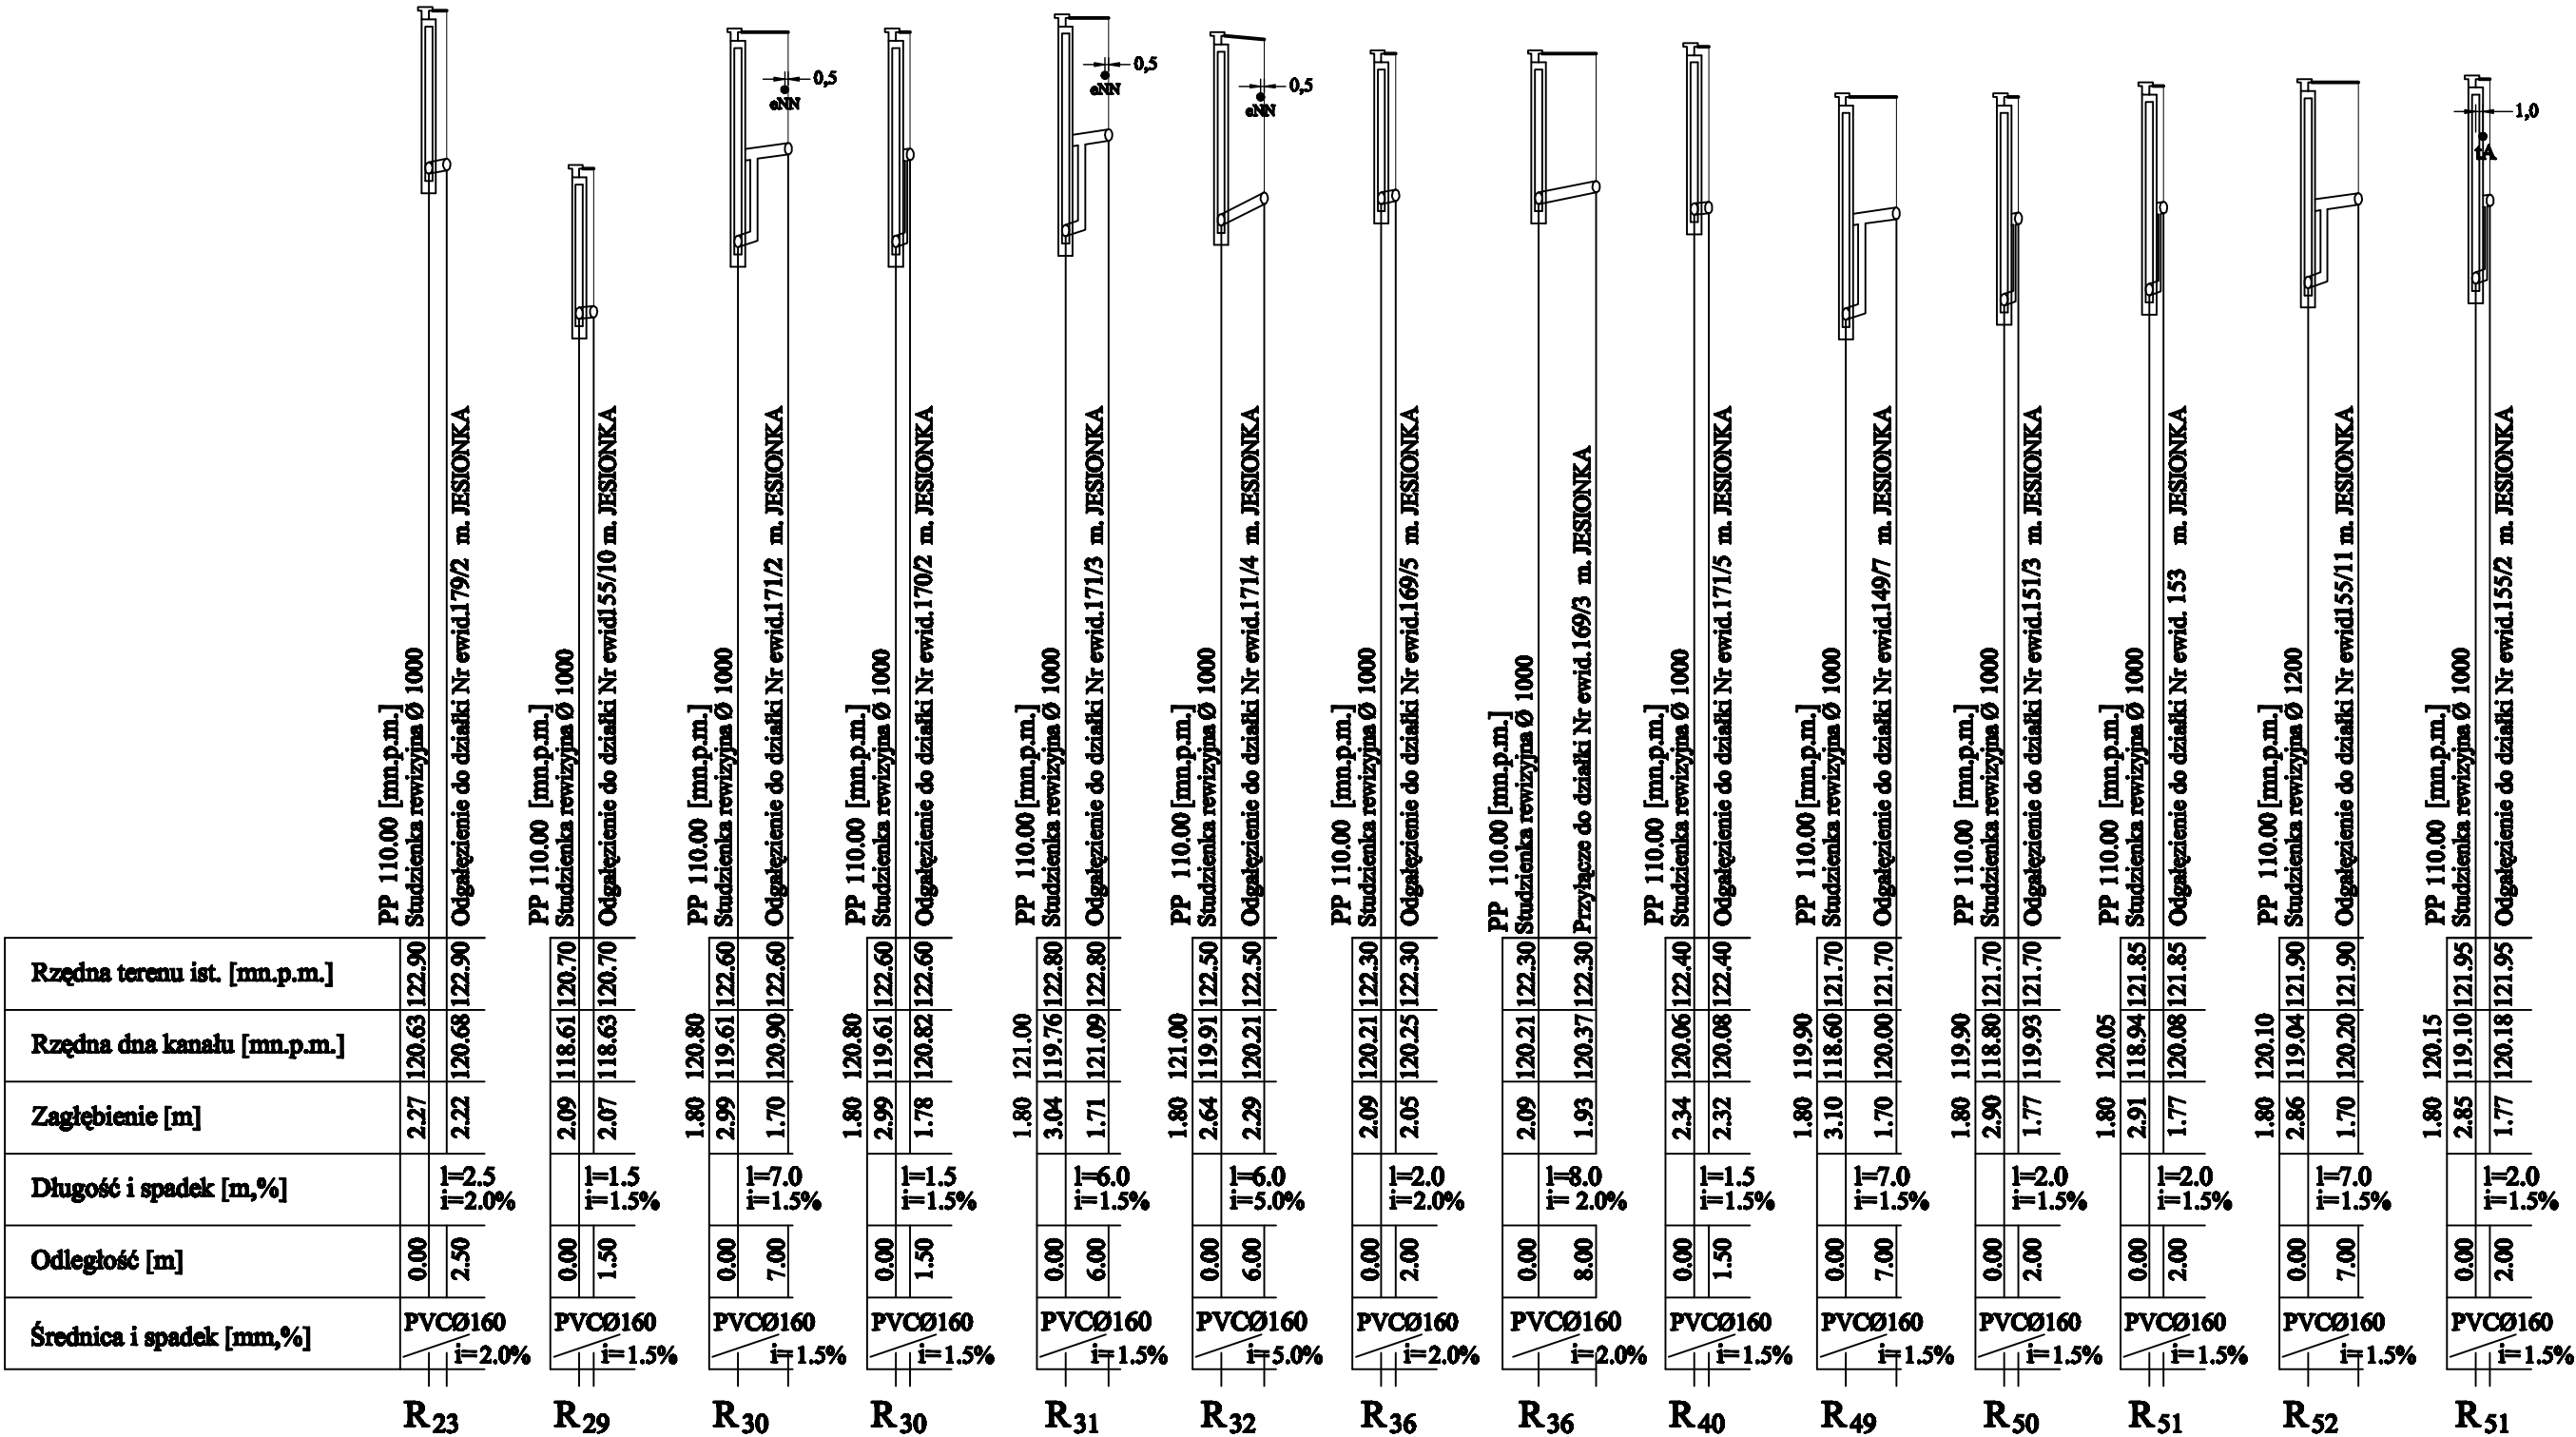

"ADIR" Sp. z o.o. Kielce		Projekt Budowlany Data: 04.2015 r
Obiekt: Budowa sieci kanalizacji sanitarnej w m. Jesionka gm. Wiskitki		Rys. 58 Skala 1:100/1000
Adres: m. Jesionka, Lubno, Franciszków- gmina Wiskitki		
Przedmiot rys.: Profil podłużny odgałęzień kanalizacji grawitacyjnej		
Projektował: mgr inż. Jarosław Markiton Upr Nr AG.II.4/ZO/7131-2/377/01		
Projektant sieci, instalacji i urządzeń wodociągowych i kanalizacyjnych		
Opracował: mgr inż. Krzysztof Bielecki		
Sprawdził: mgr inż. Izabela Stachurska Upr Nr KL-129/2002		
Projektant sieci, instalacji i urządzeń wodociągowych i kanalizacyjnych		