


PRZEKRÓJ A-A

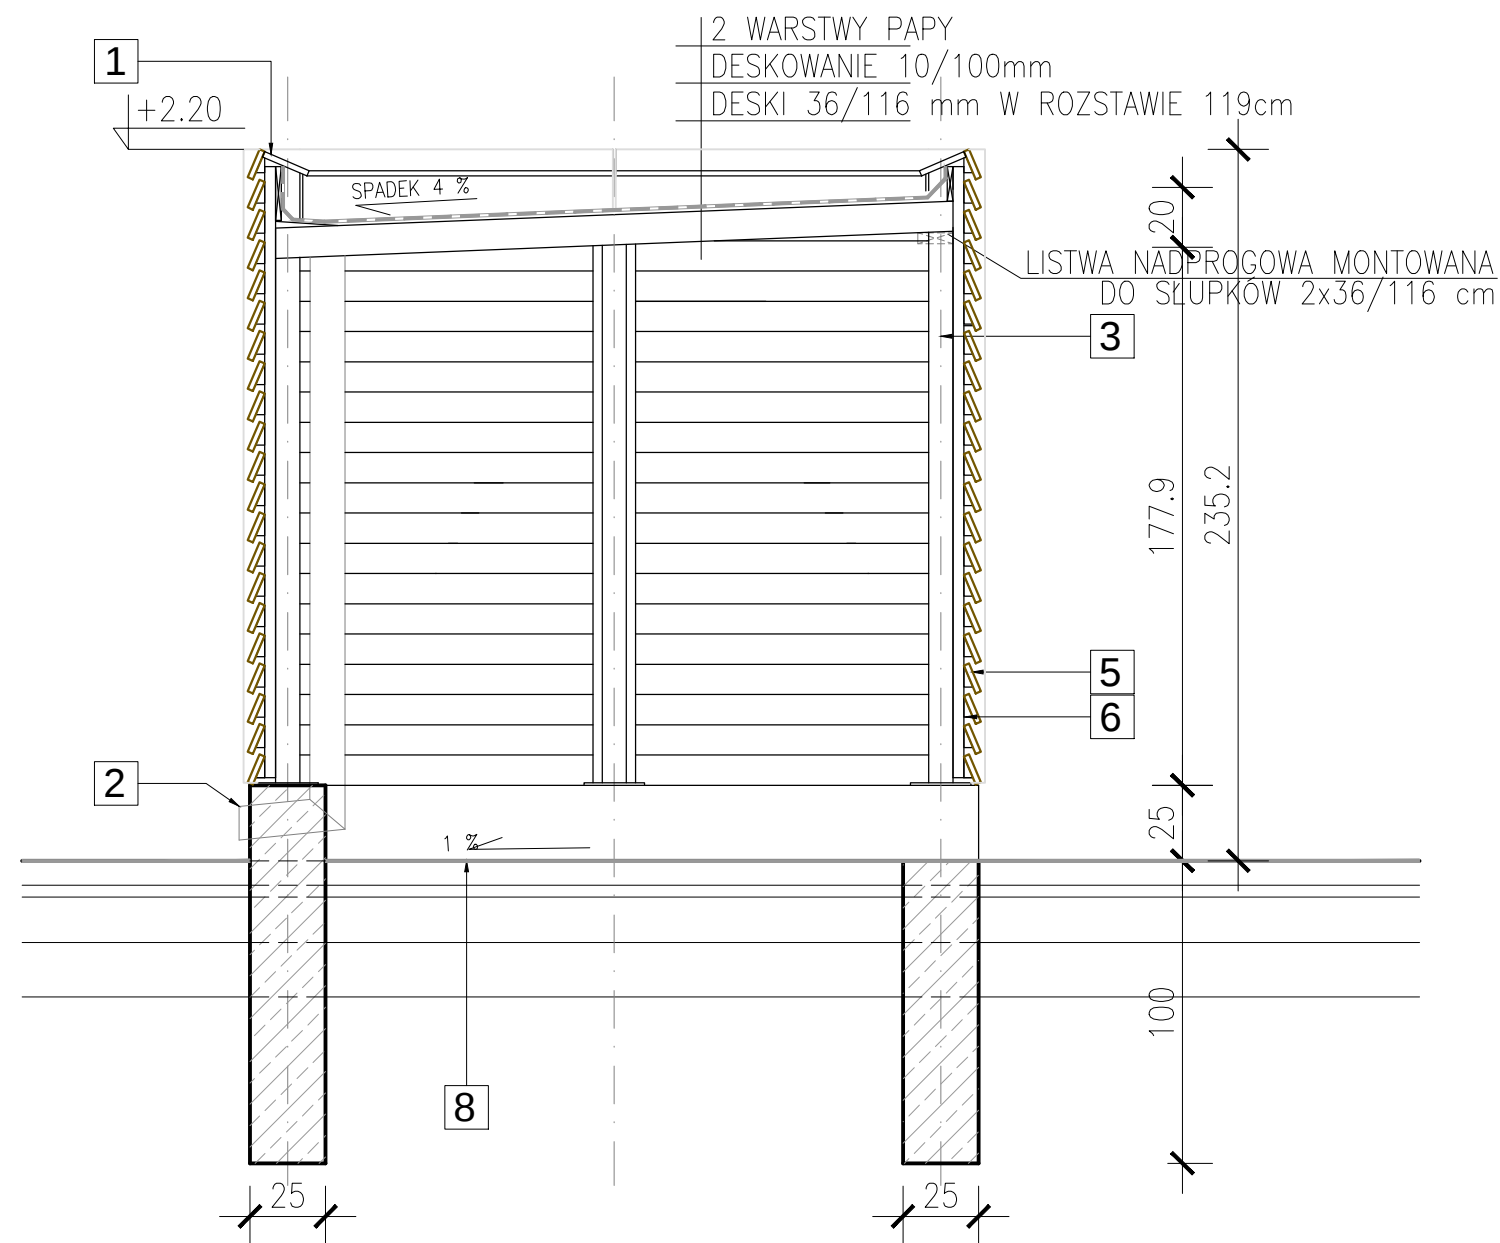

UWAGA !
WSZYSTKIE ELEMENTY DREWNIANE IMPREGNOWANE
WSZYSTKIE ELEMENTY STAŁOWE ZABEZPIECZONE ANTYKOROZYJNIE

1	OBROBKA BLACHARSKA
2	RURA DESZCZOWA 120 MM
3	RURA STAŁOWA 80/80 MM
4	LISTWA DREWNIANA 36/116 MM
5	DESKI 19x100 MM MOCOWANE ZA POŚREDNICTWEM KLINÓW
6	KLINY 30/70 MM DREWNIANE MOCOWANE DO LISTEW DREW.
7	DESKI 19x70 MM NAROŻNE
8	NAWIERZCHNIA Z KOSTKI WARSTWY WG. PROJEKTU NAWIERZCHNI

 ZUP SOCHACZEW Zespół Usług Projektowych Sp. z o.o. ZESPÓŁ USŁUG PROJEKTOWYCH sp. z o.o. adres: ul. 15 SIERPNIA I 96-500 SOCHACZEW tel. 46 862 24 57, e-mail: zupkorniluk@wp.pl		
TEMAT	PROJEKT WYKONAWCZY BUDYNKU PRZEDSZKOLA I GMINNEGO DOMU KULTURY W WISKITKACH WRAZ Z PLACEM ZABAW DLA DZIECI I MIEJSCAMI POSTOJOWYMI NA SAMOCHODY OSOBOWE na terenie dz. nr ewid. 804/2 w miejscowości Wiskitki , gmina Wiskitki	
INWESTOR	GMINA WISKITKI	data: grudzień 2015r
BRANŻA	ARCHITEKTONICZNA	skala: 1:25
NAZWA RYSUNKU	PROJEKT WIATY ŚMIETNIKOWEJ - PRZEKRÓJ	Nr.rys. 6
PROJEKTOWAŁ	mgr inż.arch.Agnieszka Pyrzanowska upr.bud.nr MA/074/11 inż. Maria Korniluk upr.bud.nr 72 / 94, 68 / 88 Sk-ce	
SPRAWDZIŁ	mgr inż.arch. Tomasz Gajewski upr.bud.nr 62/91 Sk-ce	