


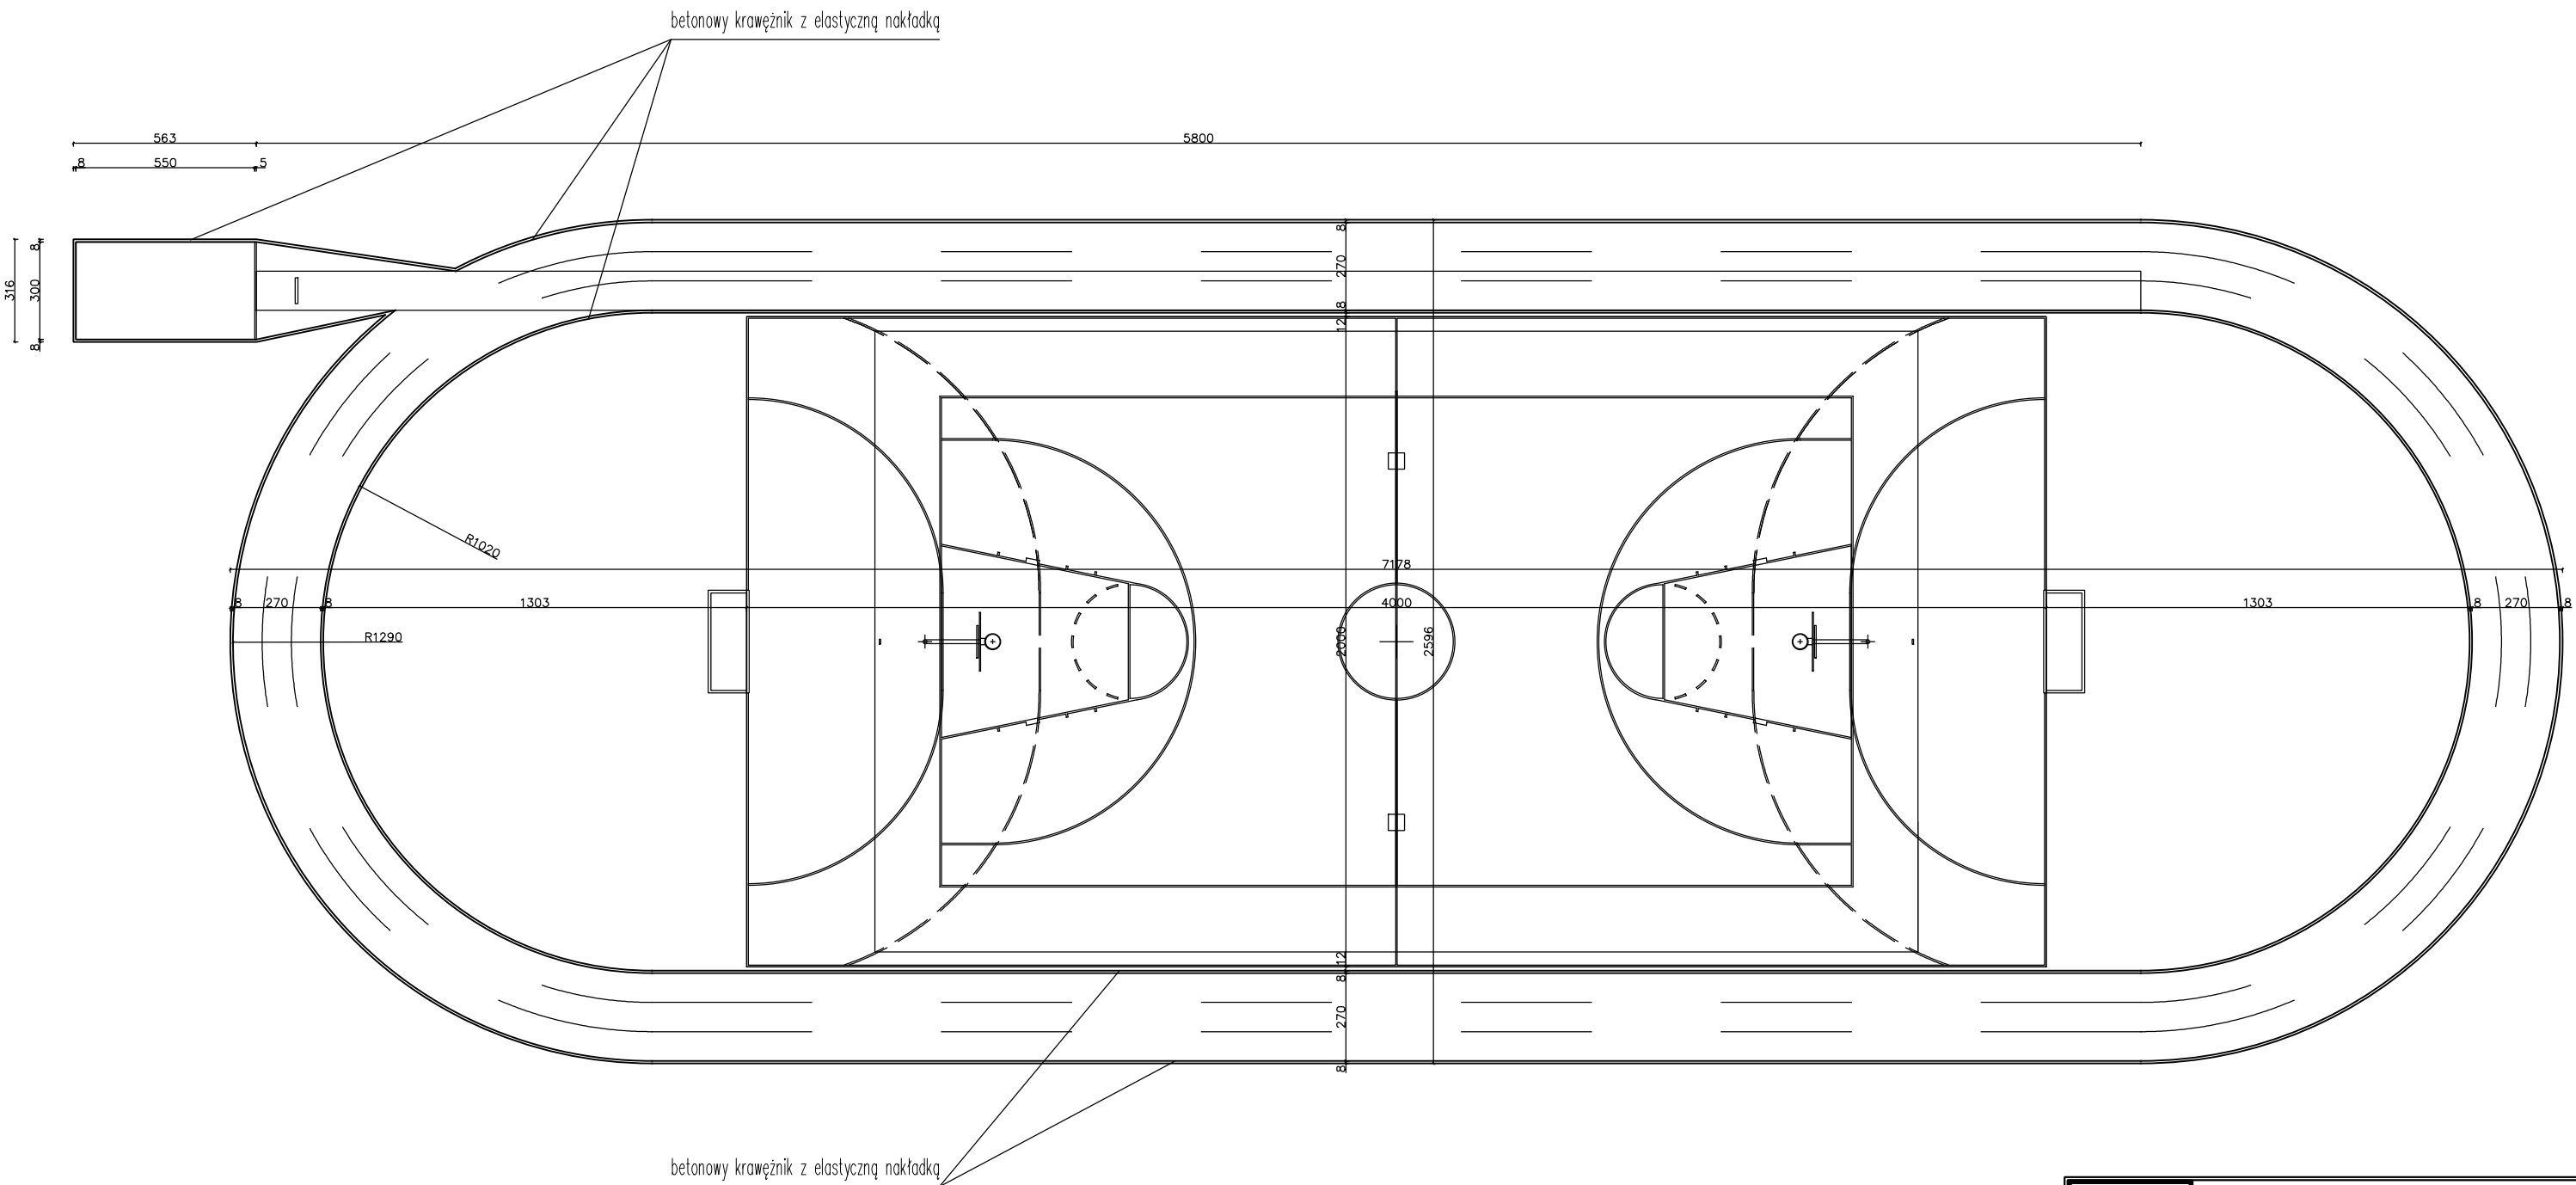

Razem długość betonowego krawężnika z elastyczną nakładką: 353mb

|                                                                                       |                                                                                      |                                       |               |
|---------------------------------------------------------------------------------------|--------------------------------------------------------------------------------------|---------------------------------------|---------------|
|  |                                                                                      | <b>MALANOWO SP. Z O. O.</b>           |               |
|                                                                                       |                                                                                      | <b>malanowo@hot.pl</b>                |               |
|                                                                                       |                                                                                      | 96-500 Sochaczew, Ul. Żeromskiego 29g |               |
|                                                                                       |                                                                                      | Tel/Fax. 46 862-26-21, 602-249-437    |               |
| Temat:                                                                                | PROJEKT PRZEBUDOWY BOISKA PRZY SZKOLE<br>PODSTAWOWEJ W GUZOWIE                       |                                       |               |
| Inwestor:                                                                             | GMINA WISKITKI<br>ul. Kościuszki 1, 96-315 Wiskitki                                  |                                       |               |
| Opracowanie:                                                                          | mgr inż. Katarzyna<br>Durczak Kuźmińska                                              |                                       |               |
| Projektant:                                                                           | Jan Wosik<br>Upr. bud. Nr 3/81/Sk-ce                                                 |                                       |               |
| Lokalizacja:                                                                          | Szkoła Podstawowa w Guzowie<br>ul. Łubieńskich 2, 96-315 Wiskitki, dz. nr ewid. 19/1 |                                       | Nr rys.<br>02 |
| Nazwa rysunku:                                                                        | BOISKO WIELOFUNKCYJNE, BIEŻNIA<br>WYBIEG DO SKOKU W DAL                              |                                       |               |
| Data: 07.2018r.                                                                       | Format: A3                                                                           | Skala 1:200                           | Nr str.....   |