


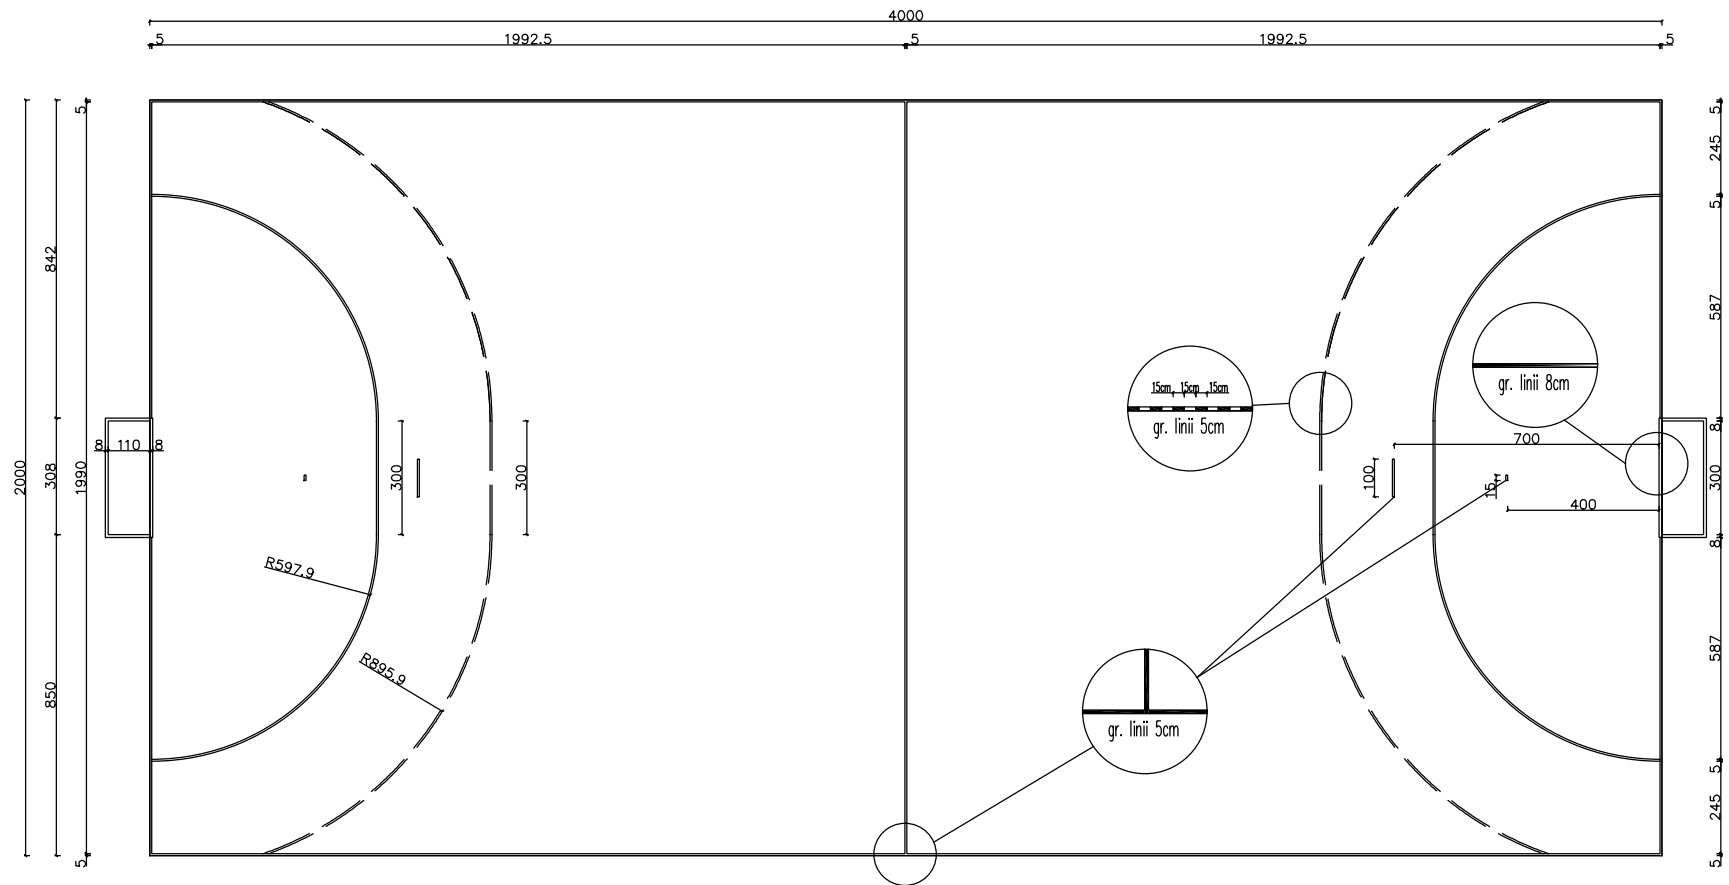

Temat:	PROJEKT PRZEBUDOWY BOISKA PRZY SZKOLE PODSTAWOWEJ W GUZOWIE		
Inwestor:	GMINA WISKITKI ul. Kościuszki 1, 96-315 Wiskitki		
Opracowanie:	mgr inż. Katarzyna Durczak Kuźmińska		
Projektant:	Jan Wosik Upr. bud. Nr 3/81/Sk-ce		
Lokalizacja:	Szkoła Podstawowa w Guzowie ul. Kubińskich 2, 96-315 Wiskitki, dz. nr ewid. 19/1	Nr rys.	03
Nazwa rysunku:	BOISKO WIELOFUNKCYJNE - PIŁKA RĘCZNA		
Data: 07.2018r.	Format: A4	Skala: 1:200	Nr str.....