
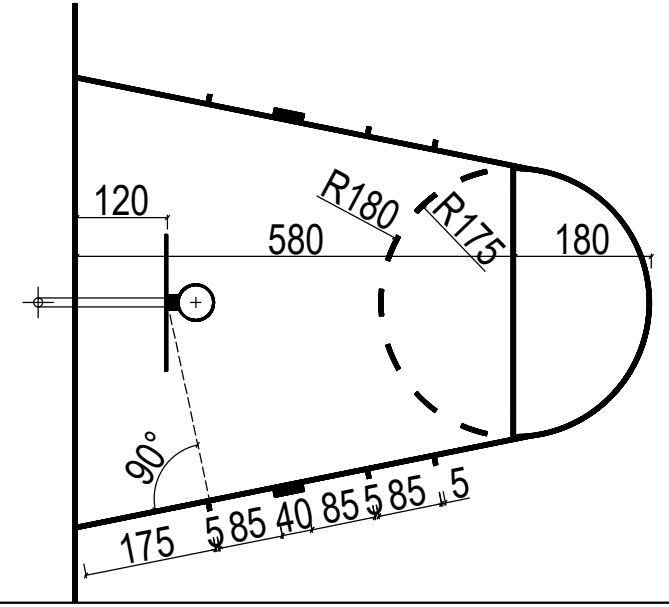


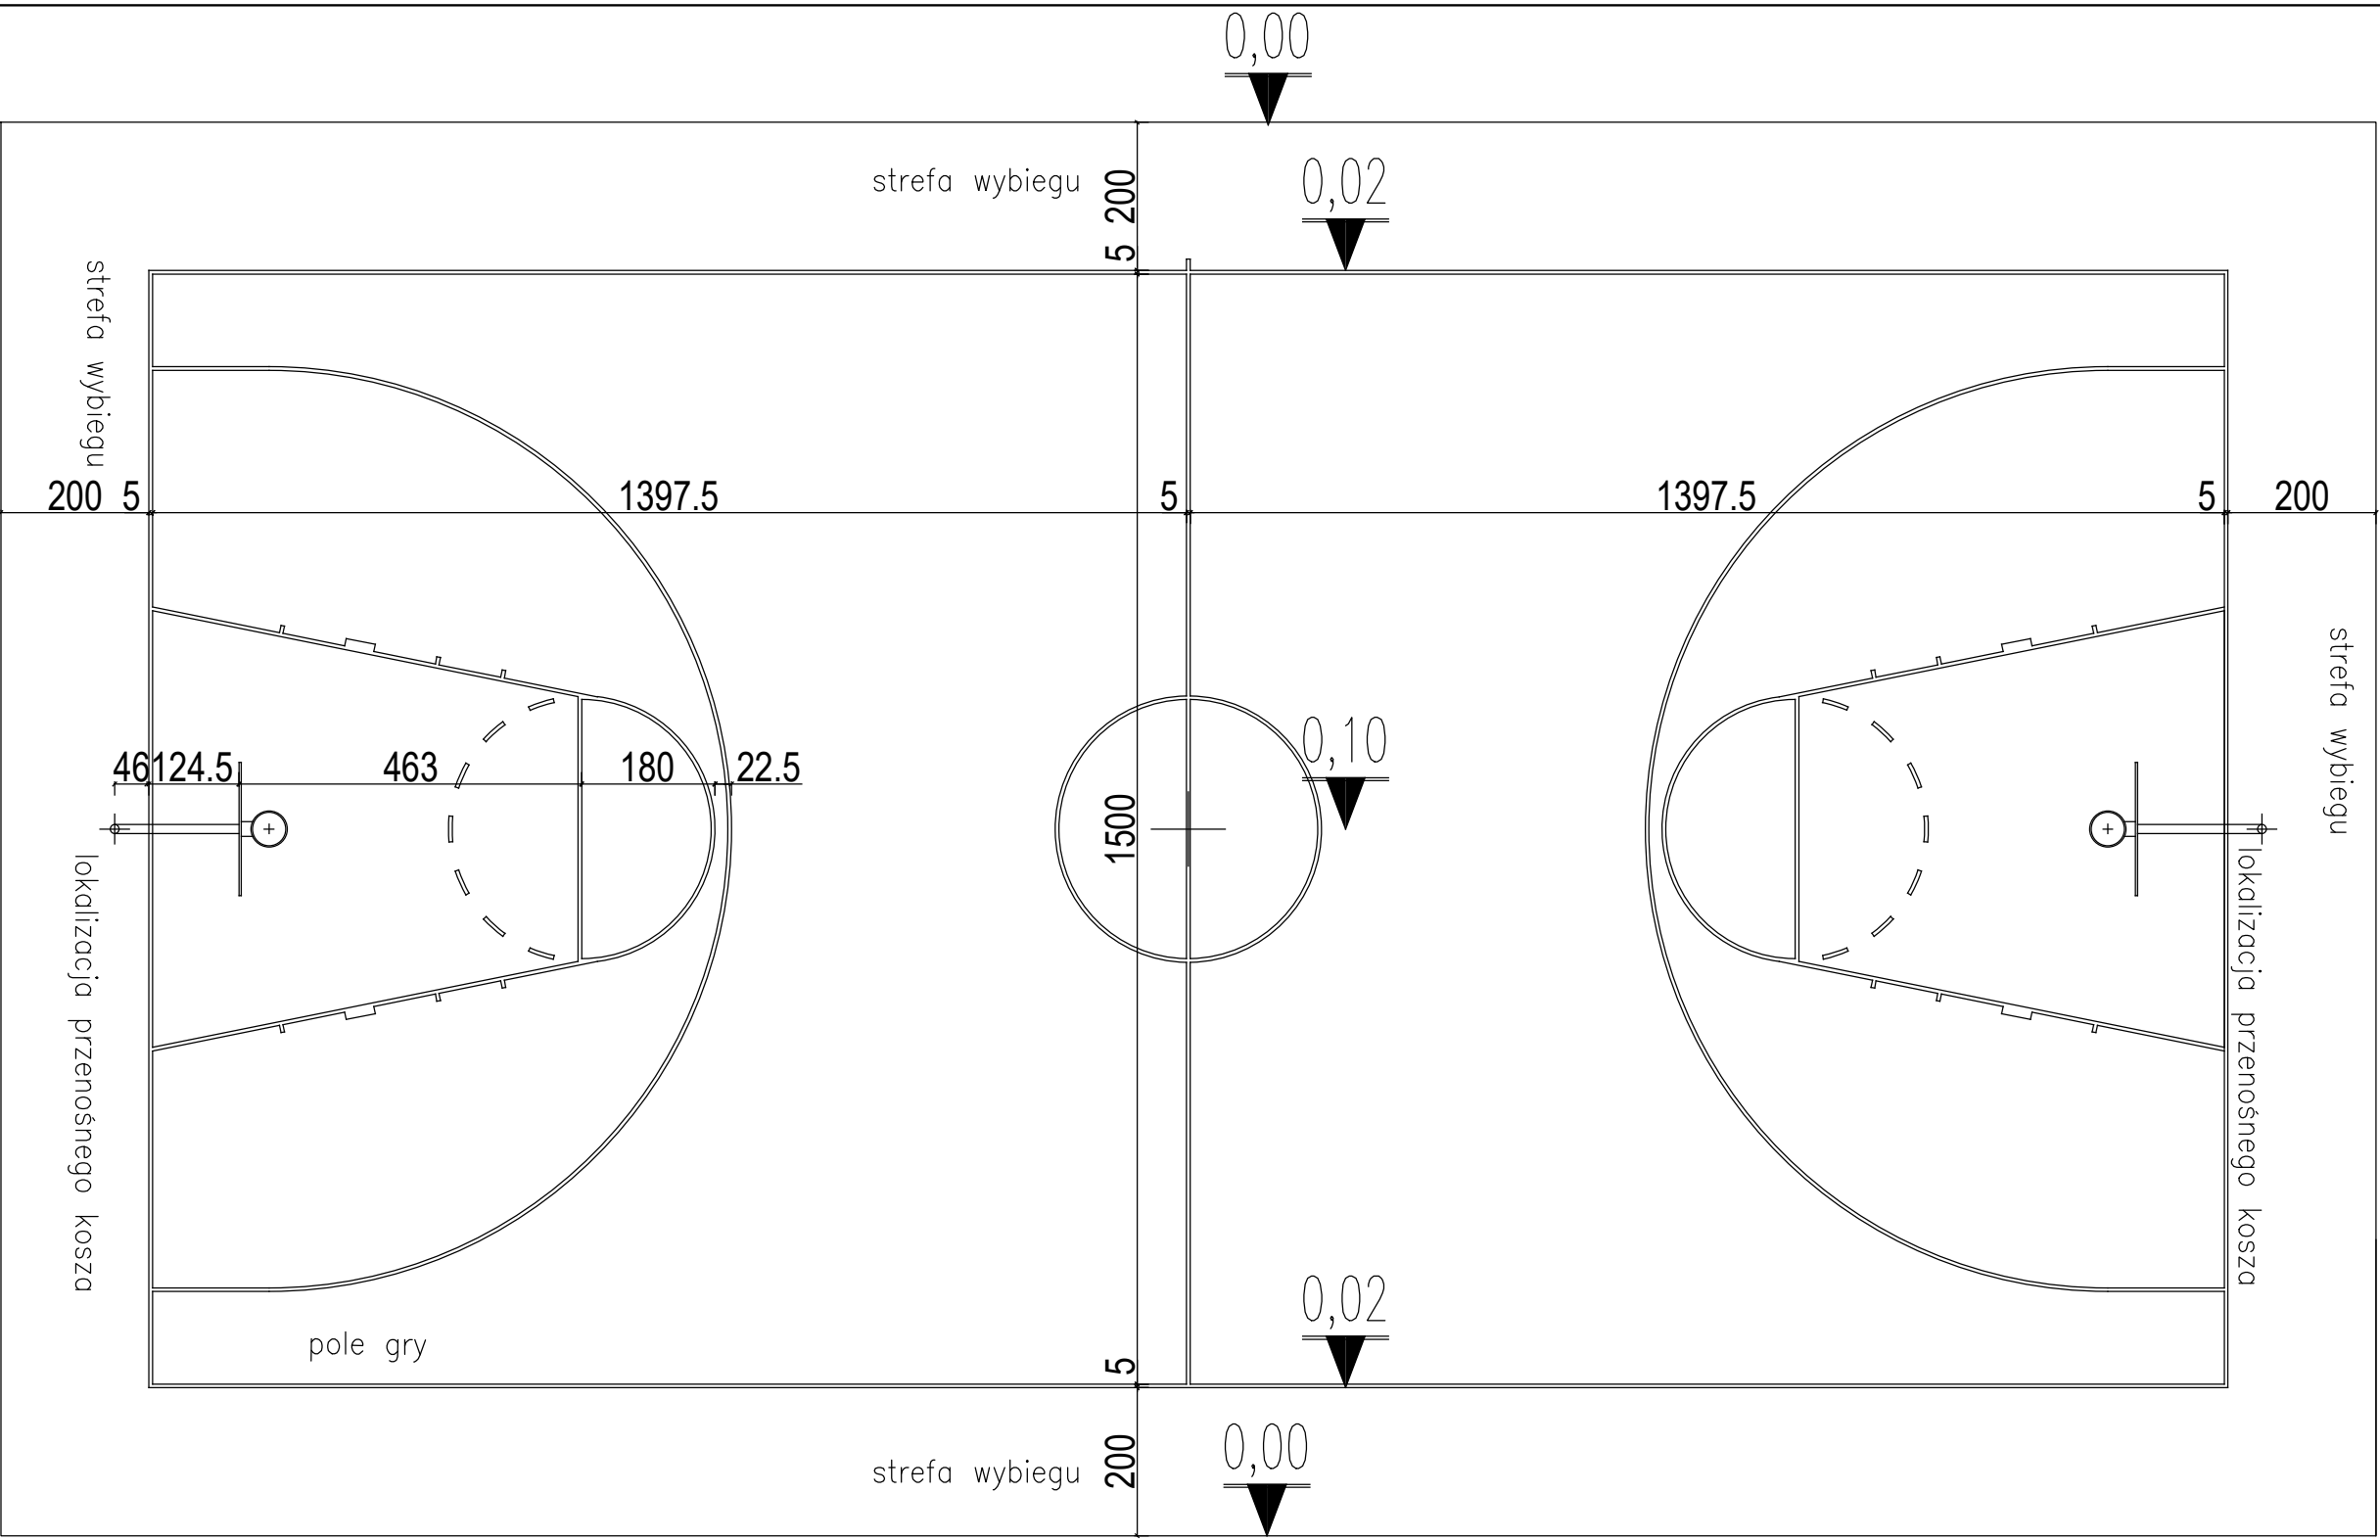

Temat:	PROJEKT PRZEBUDOWY BOISKA PRZY SZKOLE PODSTAWOWEJ W GUZOWIE		
Inwestor:	GMINA WISKITKI ul. Kościuszki 1, 96-315 Wiskitki		
Opracowanie:	mgr inż. Katarzyna Durczak Kuźmińska		
Projektant:	Jan Wosik Upr. bud. Nr 3/81/Sk-ce		
Lokalizacja:	Szkoła Podstawowa w Guzowie ul. Łubińskich 2, 96-315 Wiskitki, dz. nr ewid. 19/1	Nr rys.	04
Nazwa rysunku:	BOISKO WIELOFUNKCYJNE - KOSZYKÓWKA		
Data:	07.2018r.	Format:	A3
		Skala:	1:100
		Nr str.....	