

**UCHWAŁA NR 34/XXI/20
RADY GMINY WISKITKI**

dnia 25 czerwca 2020 r.

w sprawie nadania nazw ulic w miejscowościach Wiskitki, Działki i Franciszków

Na podstawie art. 18 ust. 2 pkt 13 ustawy dnia 8 marca 1990 r. o samorządzie gminnym (Dz.U.2020. poz. 713) oraz art. 8 ust. 1 i 1a ustawy dnia 21 marca 1985 r. o drogach publicznych (Dz.U.2020 poz. 470) Rada Gminy Wiskitki uchwala co następuje:

§ 1. 1. Nadaje się drogom wewnętrznym następujące nazwy:

1. „Konwaliowa” – działka ewidencyjna nr 755/6 w miejscowości Wiskitki, stanowiącej własność Gminy Wiskitki – przebieg i granice ulicy oznaczone są na załączniku Nr 1 do uchwały,

2. „Łąkowa” – działka ewidencyjna nr 713 w miejscowości Wiskitki, stanowiącej własność Gminy Wiskitki – przebieg i granice ulicy oznaczone są na załączniku Nr 3 do uchwały, ul. Łąkowa stanowi ulicę wspólną dla miejscowości Wiskitki i Działki,

3. „Nadziei” – działka ewidencyjna nr 228/6 miejscowości Franciszków, stanowiącej własność prywatną - przebieg i granice ulicy oznaczone są w załączniku Nr 2 do uchwały.

§ 2. Wykonanie uchwały powierza się Wójtowi Gminy.


§ 3. Uchwała wchodzi w życie po upływie 14 dni od daty ogłoszenia w Dzienniku Urzędowym Województwa Mazowieckiego.

PRZEWODNICZĄCY RADY


Paweł Dziemiańczyk



Wiskitki - System Informacji Przestrzennej -
skala 1 : 2000

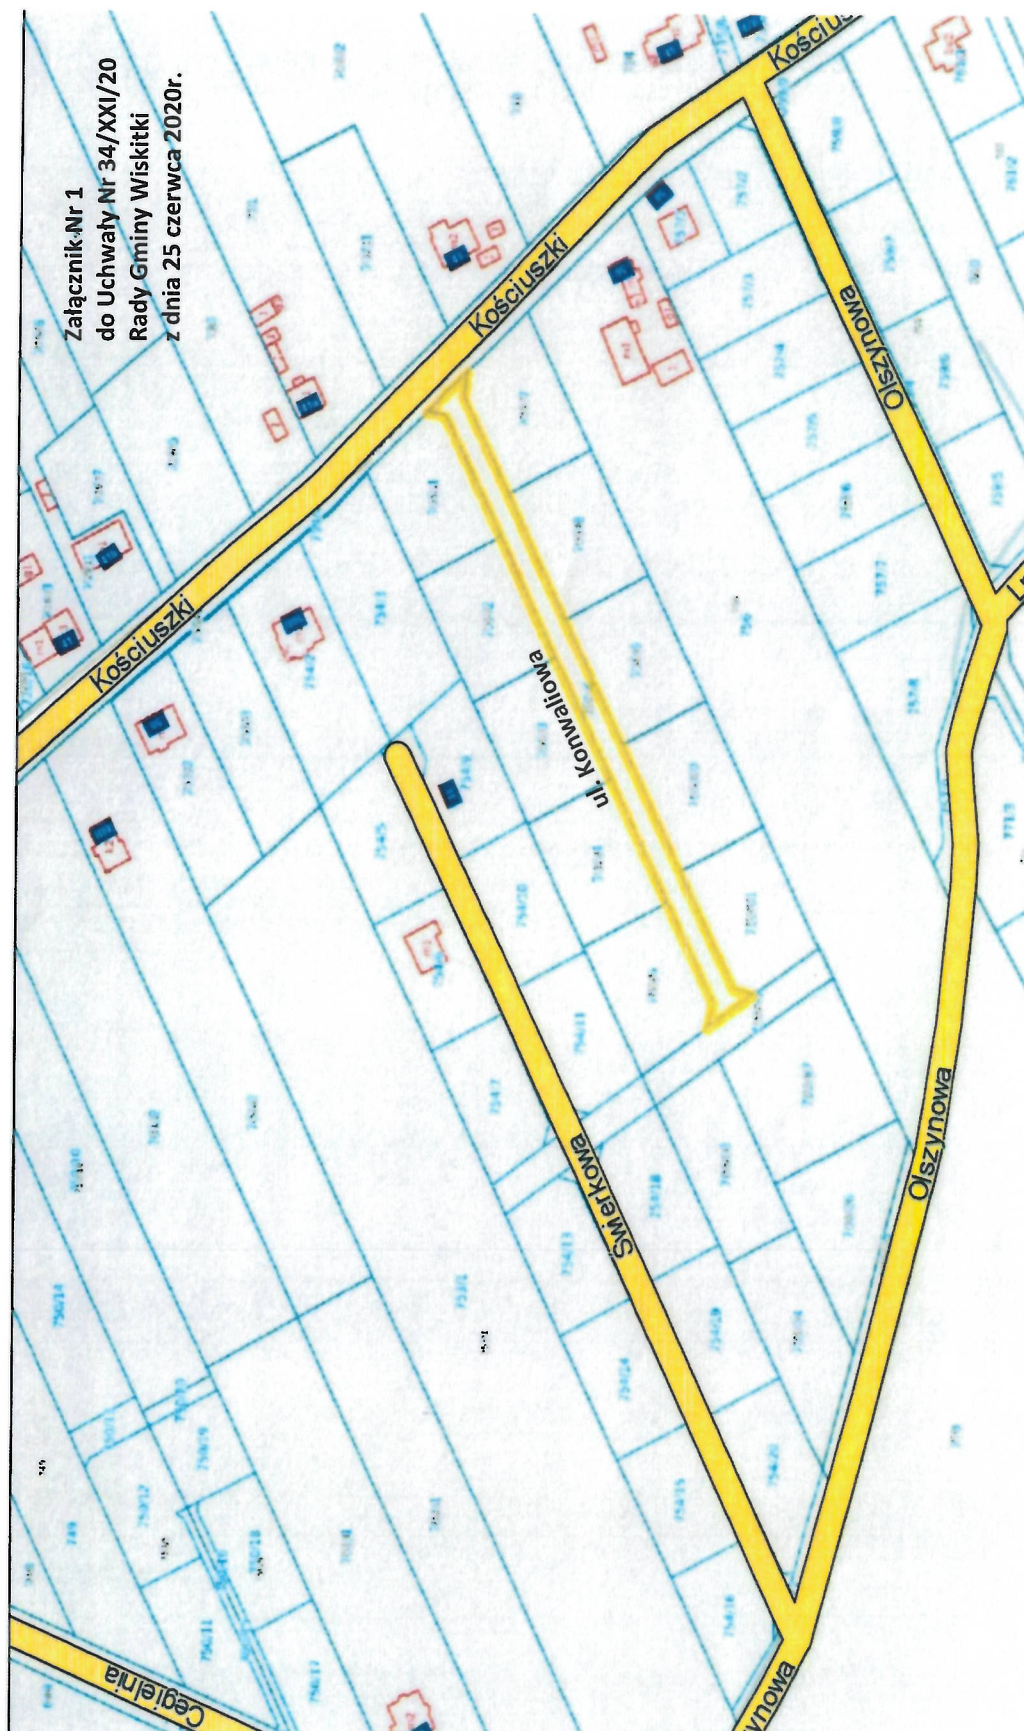


Załącznik-Nr 1
do Uchwały Nr 34/XXI/20
Rady Gminy Wiskitki
z dnia 25 czerwca 2020r.




Wiskitki - System Informacji Przestrzennej -
skala 1 : 2000

Załącznik Nr 2
do Uchwały Nr 34/XXI/20
Rady Gminy Wiskitki
z dnia 25 czerwca 2020r.

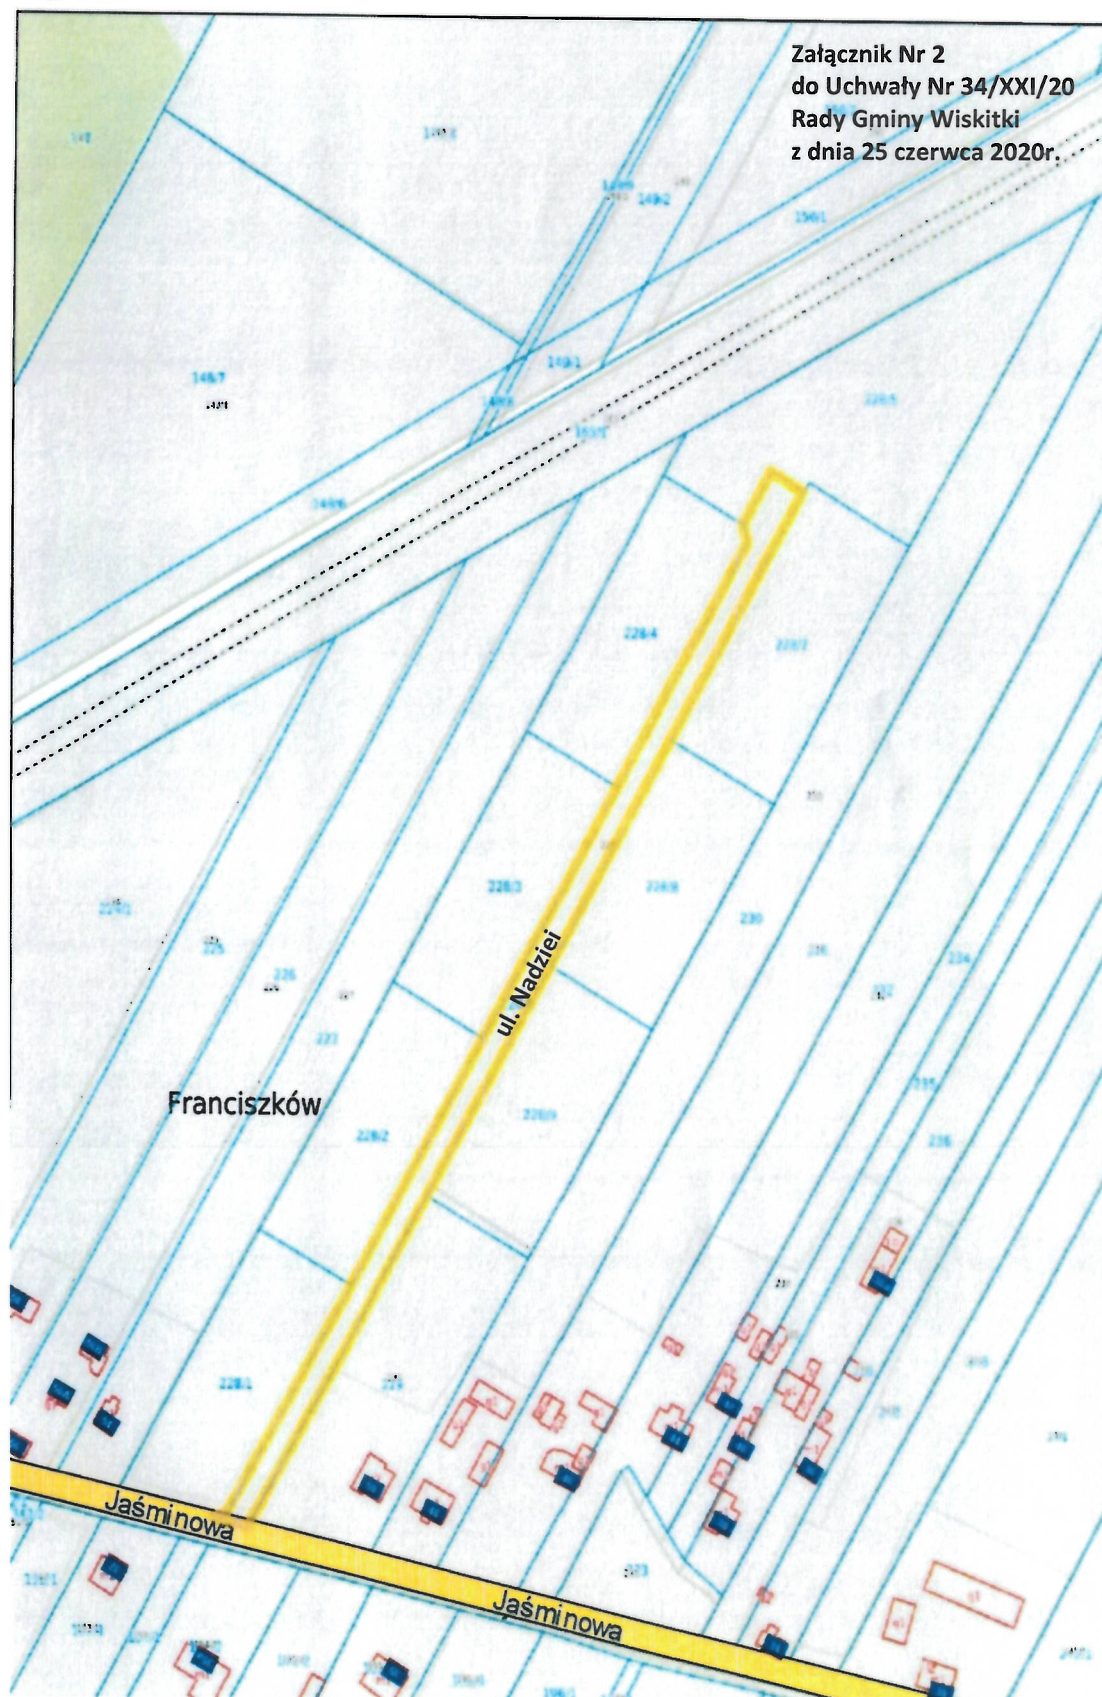



Wiskitki - System Informacji Przestrzennej -
skala 1 : 3000

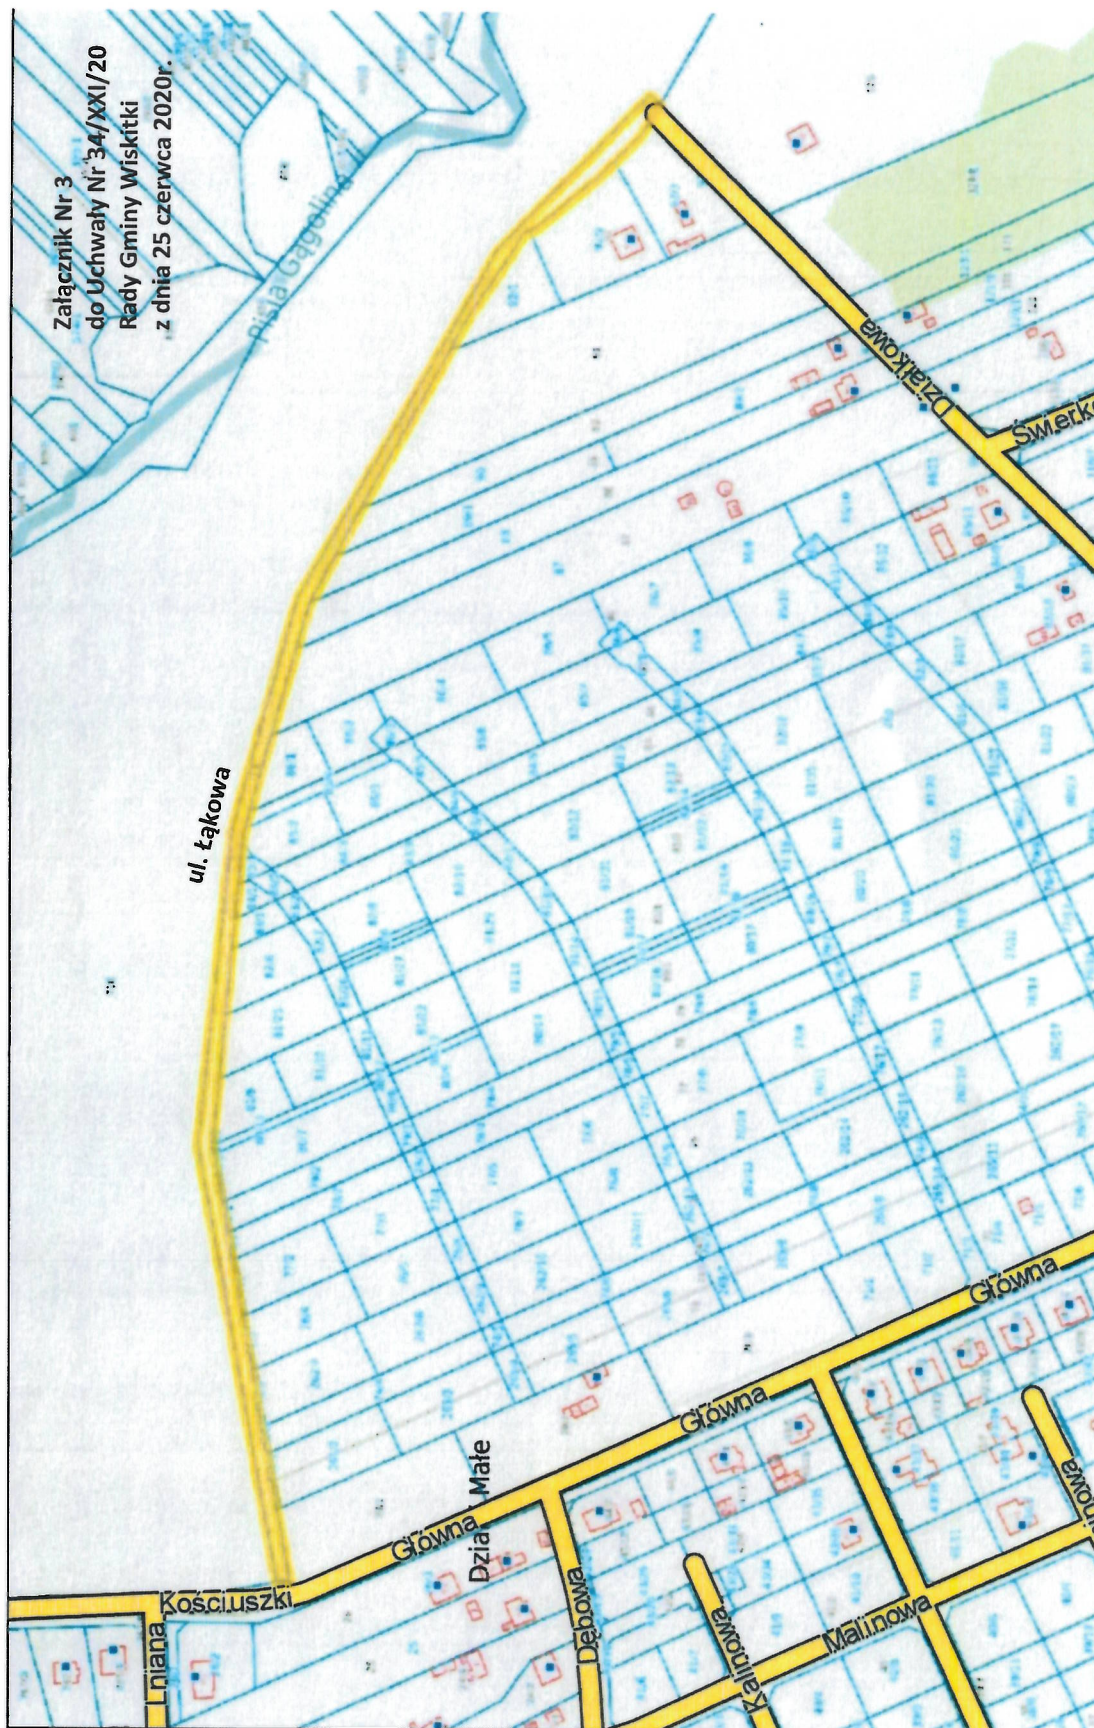

UZASADNIENIE

DO UCHWAŁY NR 34/XXI/20 RADY GMINY WISKITKI

z dnia 25 czerwca 2020 r.

w sprawie nadania nazw ulic w miejscowościach Wiskitki, Działki i Franciszków

O nadanie nazw ulic dla działek 228/6 w miejscowości Franciszków oraz działek 755/6 i 713 w miejscowości Wiskitki wystąpiły sołectwa. Nazwy ulic są propozycją:

- ul. Konwaliowa - Sołectwa Wiskitki
- ul. Nadziei - Sołectwa Franciszków
- ul. Łkowa – Sołectwa Wiskitki i Sołectwa Działki

Do wniosku dot. ulicy Nadziei dołączono wniosek właścicieli działki 228/6 oraz działek do niej przyległych. Zgoda właścicieli do wniosku dot. ul. Konwaliowej i ul. Łkowej nie jest wymagana, ponieważ działki 755/6 i 713 stanowią własność Gminy Wiskitki. Nie ma zatem przeszkód formalnych aby pozytywnie rozpatrzyć wnioski mieszkańców. Uchwała nie będzie generowała kosztów dla budżetu Gminy, poza kosztami oznakowania ulic stosownymi tabliczkami. Podjęcie uchwały wpłynie pozytywnie na rozwój gminy – porządek w numeracji porządkowej, który przekłada się na codzienny komfort życia mieszkańców Gminy Wiskitki.

PRZEWODNICZĄCY RADY

Paweł Dziemiańczyk