


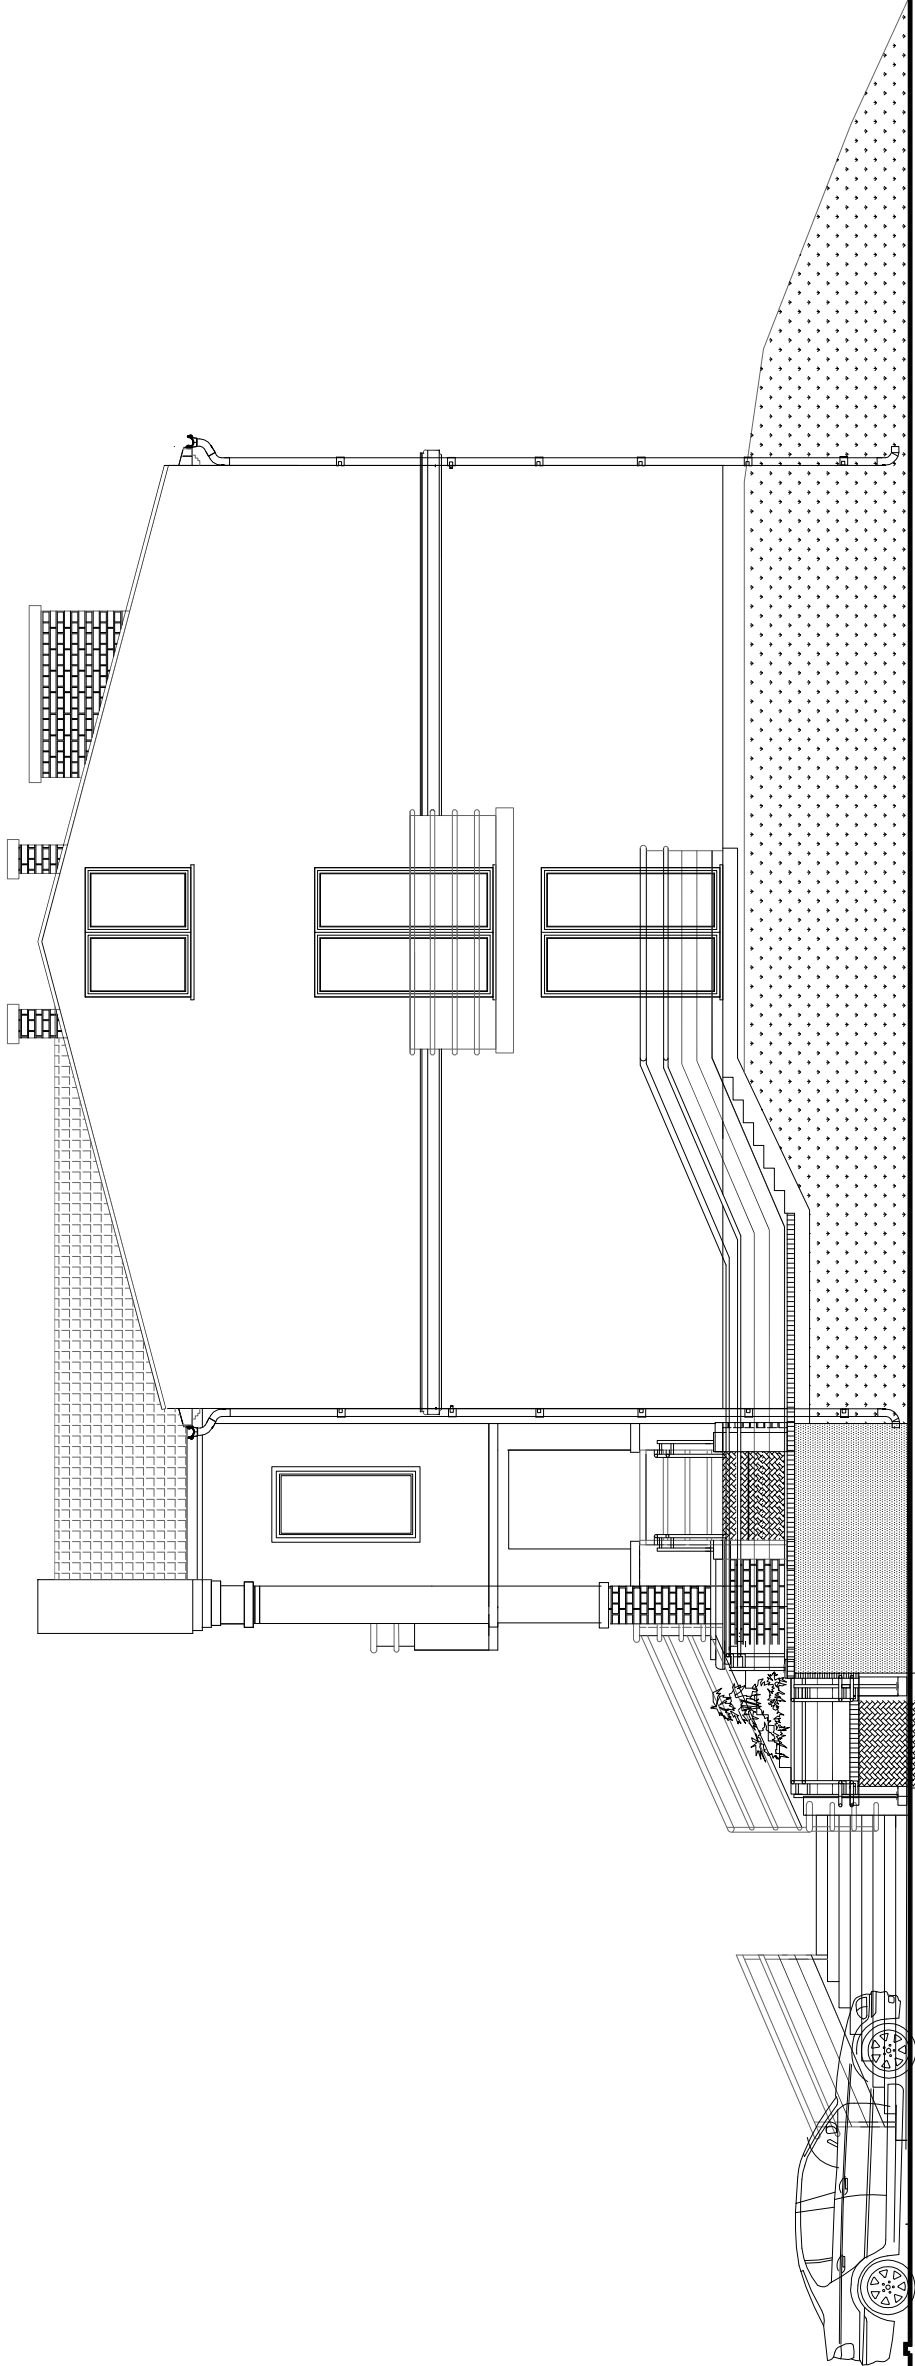

OBIEKT:	ROZBUDOWA I PRZEBUDOWA BUDYNKU- BUDOWA PODJAZDU DLA OSÓB NIEPEŁNOSPRAWNYCH URZĘDU GMINY WISKITKI ul. Kościuszki 3 Wiskitki
---------	---

PROJEKT:	INWESTOR:
DOMPOL EWA GRZESIAK ul. Okulickiego 6B 96-300 Żyrardów e-mail: ewa.grzesiak@poczta.fm tel.: 601-378-952	Wójt Gminy Wiskitki URZĄD GMINY WISKITKI ul. Kościuszki 3

NAZWA RYSUNKU:	ELEWACJA POŁUDNIOWA				DATA: FAZA:	listopad 2007
	Imię i nazwisko:	Nr uprawnień:	Podpis:	proj. budowl.	SKALA:	1:100
Projektant:	mgr inż. arch. Andrzej Gruzziński	C 45/54			BRANŻA:	architektura
Opracowanie:	mgr inż. S. Jęznoch	S-c-100/87			NR RYS.:	STRONA
Sprawdź:						9

ELEWACJA POŁUDNIOWA skala 1:100