


Załącznik graficzny  
do Uchwały Nr 75/XXXV/21  
Rady Miasta i Gminy Wiskitki  
z dnia 10 listopada 2021r.



Wycinek z mapy ewidencyjnej  
miasta Wiskitki oraz miejscowości:  
Cyganka, Nowy Oryszew, Janówek,  
Stary Drzewicz, Nowy Drzewicz

skala 1:6000

Wyrys ze Studium uwarunkowań i kierunków  
zagospodarowania przestrzennego gminy Wiskitki

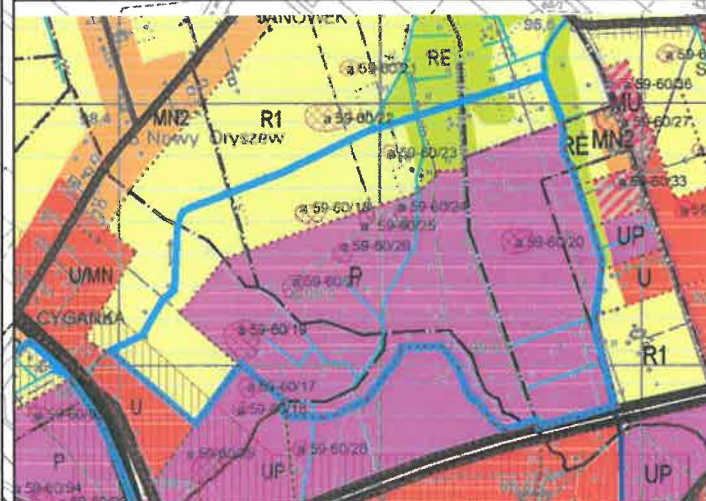

- R1** strefy funkcji mieszkaniowej w kompleksach zabudowy
- RE** obszary funkcji ekologicznych, użytków zielonych i lasów
- UMN** obszary funkcji usługowej i zabudowy mieszkaniowej
- U** obszary rozwoju zabudowy usługowej
- UP** obszary rozwoju wielofunkcyjnego w kierunku obszarów
- P** funkcji gospodarczych, terenów usługowo-produkcyjnych, terenów składów i magazynów, usług

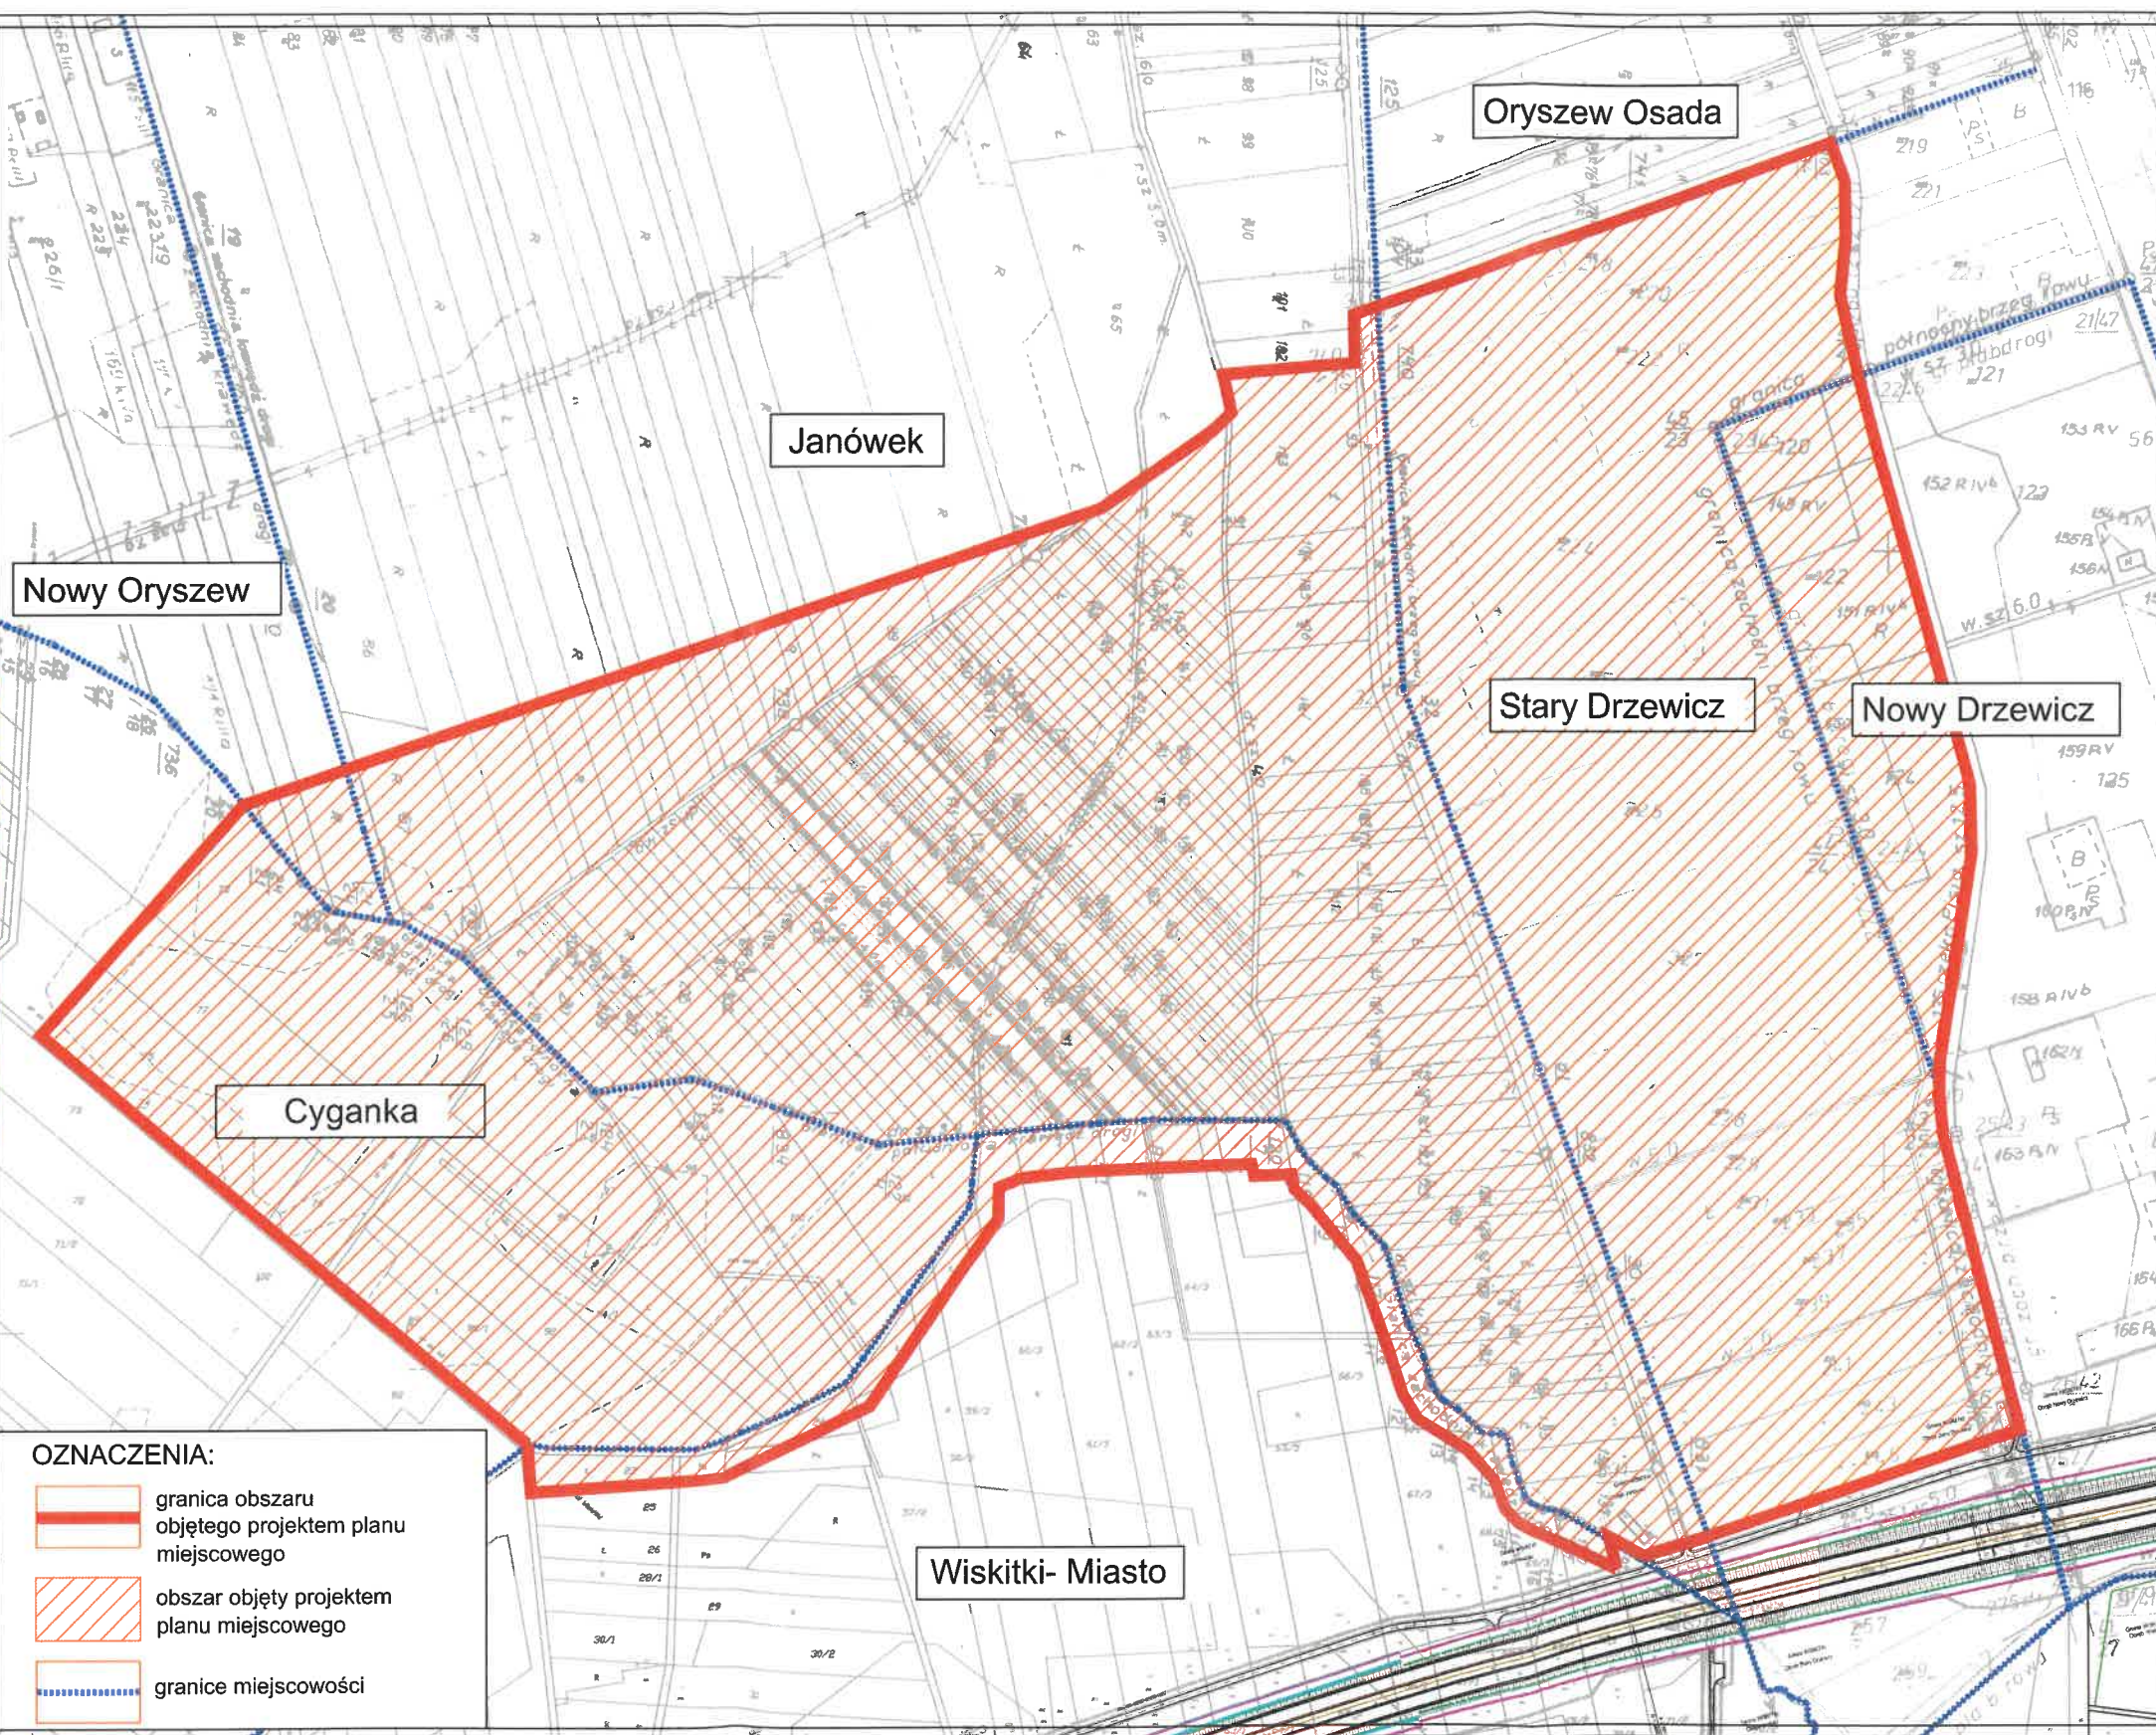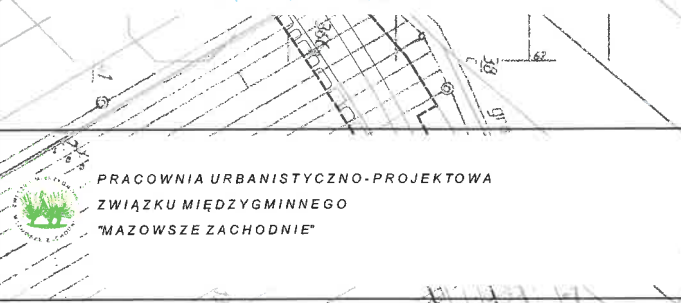

#### OZNACZENIA:

- granica obszaru objętego projektem planu miejscowego
- obszar objęty projektem planu miejscowego
- granice miejscowości

PRZEWODNICZĄCY RADY

Paweł Dziemiańczyk