


Wzrys z projektu zmiany Studium uwarunkowań i kierunków zagospodarowania przestrzennego gminy Wiskitki

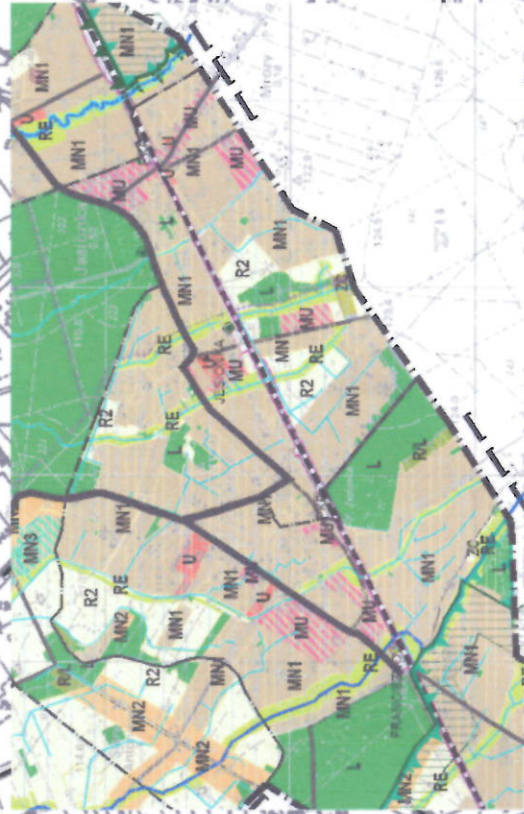


STREFY FUNKcjONALNE POLITYKI PRZESTRZENNEJ:

- U obszary rozwoju zabudowy usługowej
- MU obszary rozwoju zabudowy mieszkaniowo – usługowej, drobnej wytwórczości
- MN1 obszary rozwoju zabudowy mieszkaniowej, jednorodzinnej, usług nieuczących (w tym usług użyteczności publicznej) z zachowaniem istniejącej zabudowy zagrodowej
- ZC tereny cmentarzy
- R2 obszary rolnicze
- L obszary lasów
- RE obszary korytarzy ekologicznych, użytków zielonych i lasów wzdłuż cieków wodnych do pozostawienia w dotychczasowym użytkowaniu

Załącznik graficzny nr 1 do
Uchwały Nr 38/IX/15
Rady Gminy Wiskitki
z dnia 24 czerwca 2015r.
wycinek z mapy ewidencyjnej

WIEŚ: Jesionka skala: 1:10.000

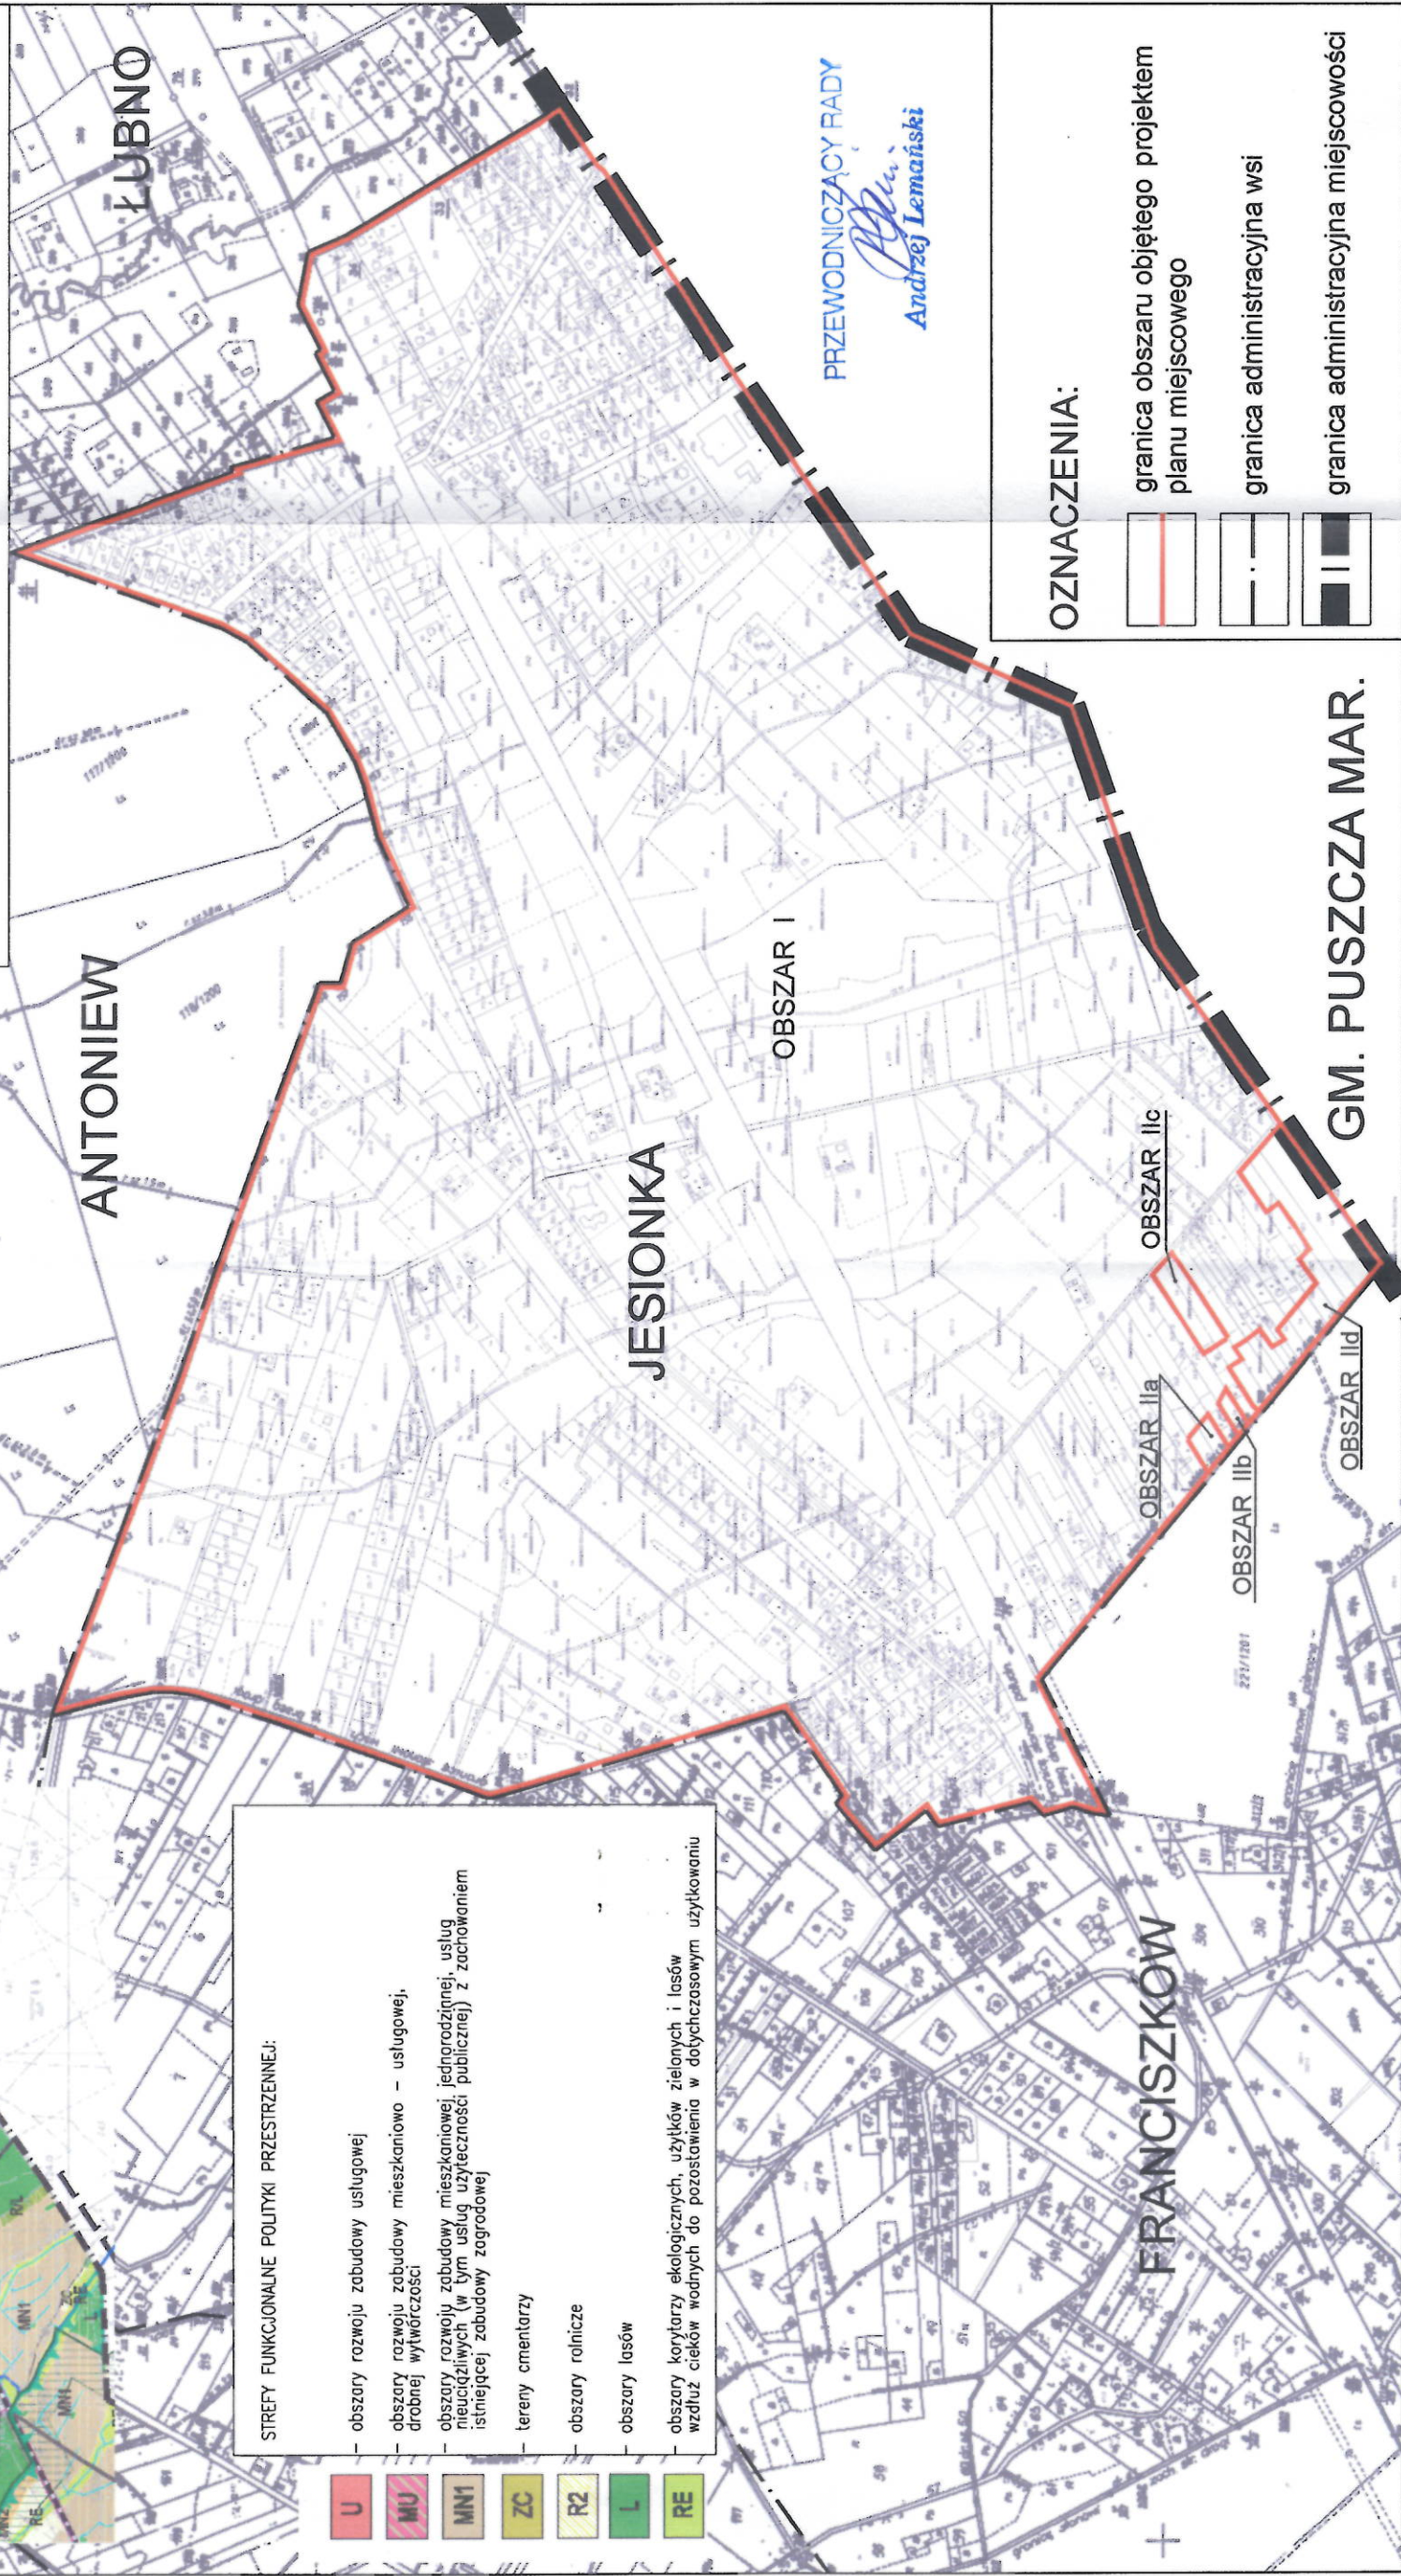

OZNACZENIA:

- granica obszaru objętego projektem planu miejscowego
- granica administracyjna wsi
- granica administracyjna miejscowości