


**ZAŁĄCZNIK
DO UCHWAŁY NR 6/II/24
RADY MIASTA I GMINY
WISKITKI
Z DNIA 7 CZERWCA 2024 r.**

**Szkie orientacyjny:
województwo: mazowieckie
powiat: żyrardowski
gmina: Wiskitki
miejscowość: Stare Kozłowice
obręb ewidencyjny: 0032 - Stare
Kozłowice
działki o nr ew.: 307/4, 307/6,
306/2, 305/6**

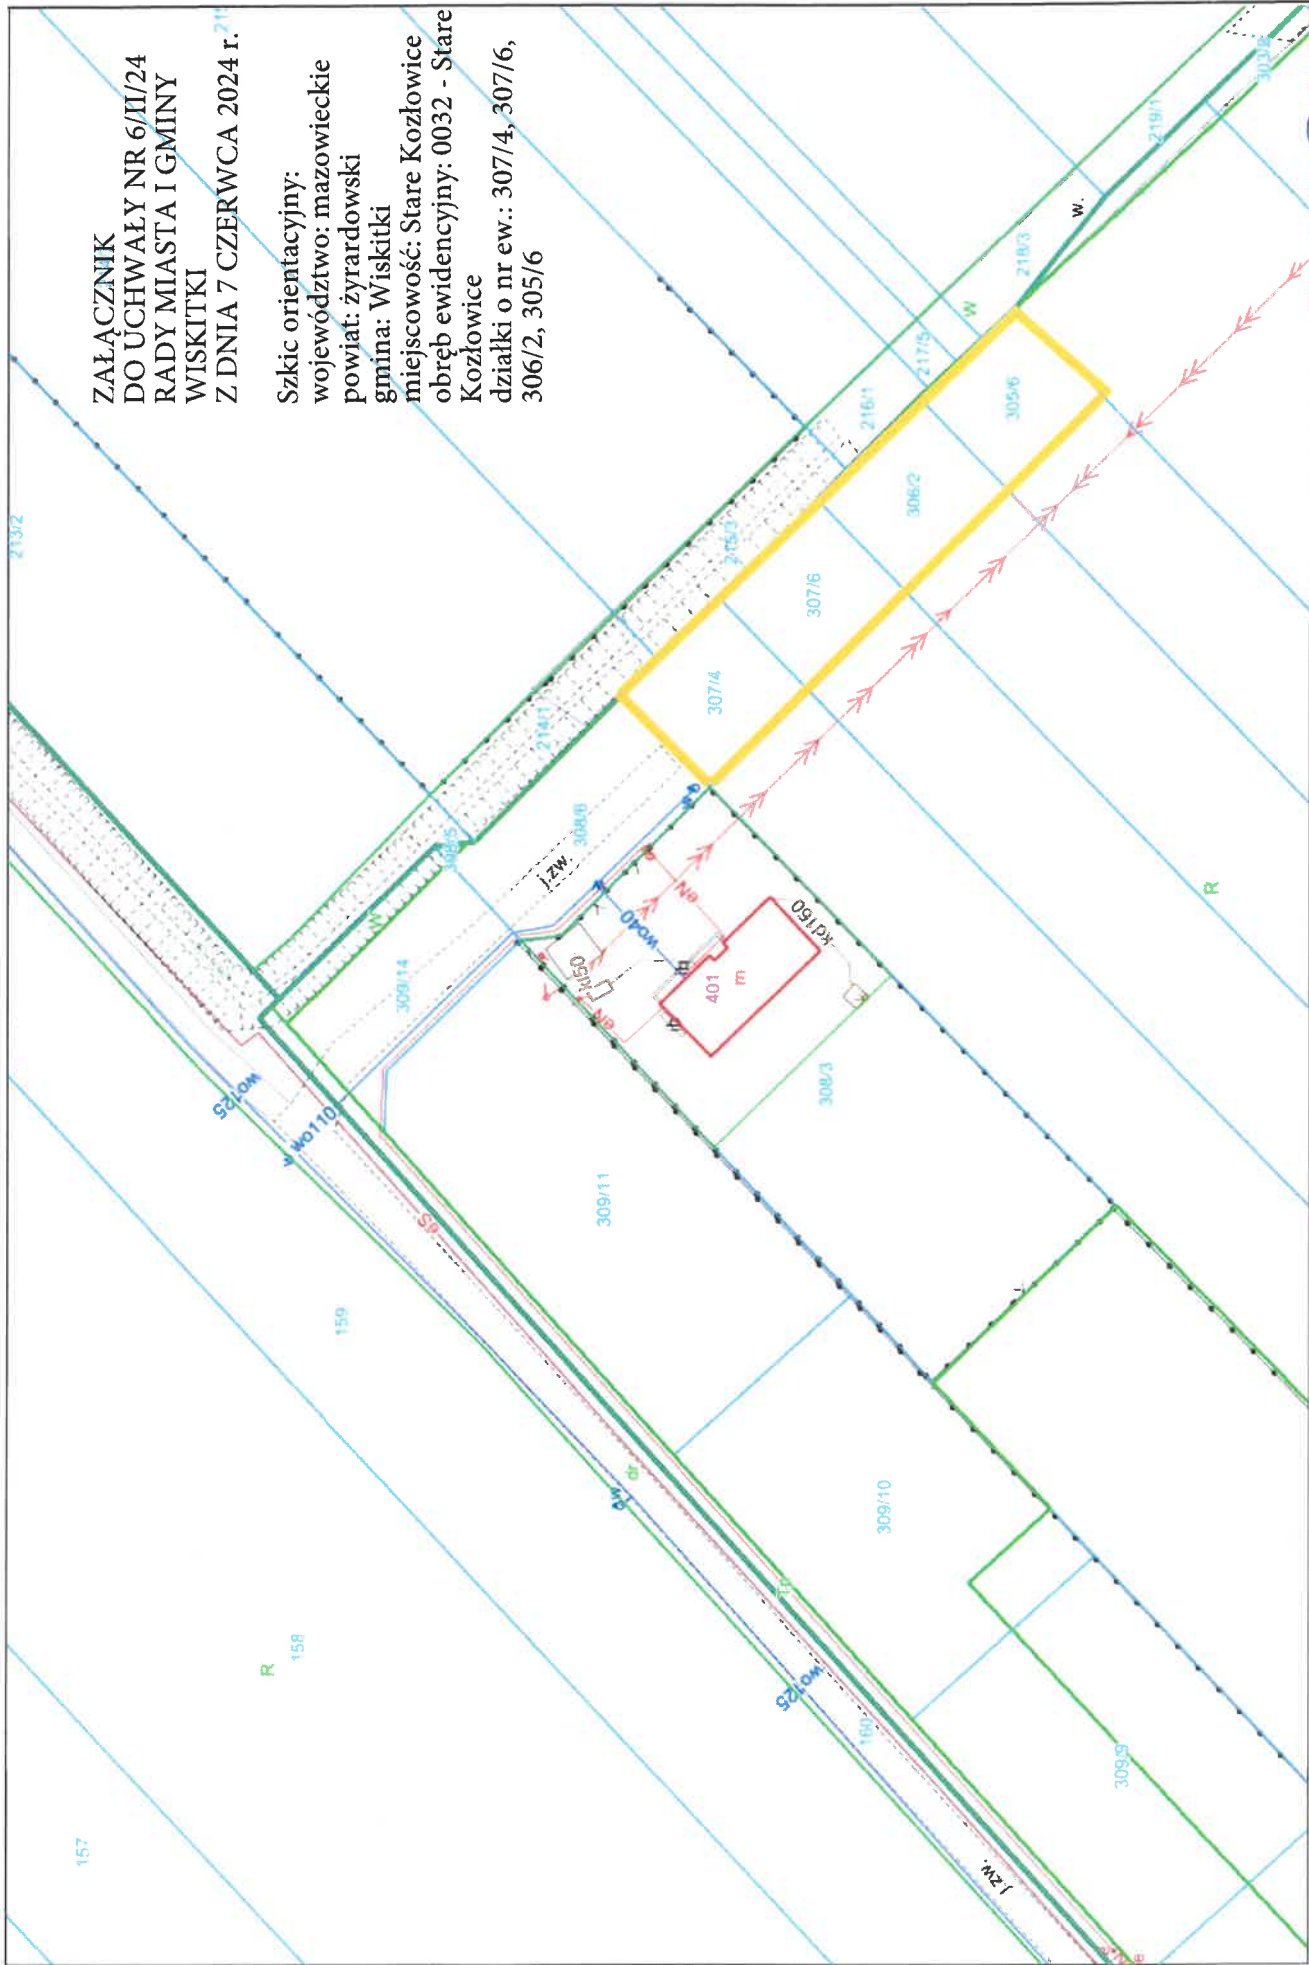

PRZEWODNICZY RADY

Paweł Dziemiańczyk
Paweł Dziemiańczyk