



## Wyciąg górny + wyciskanie siedząc

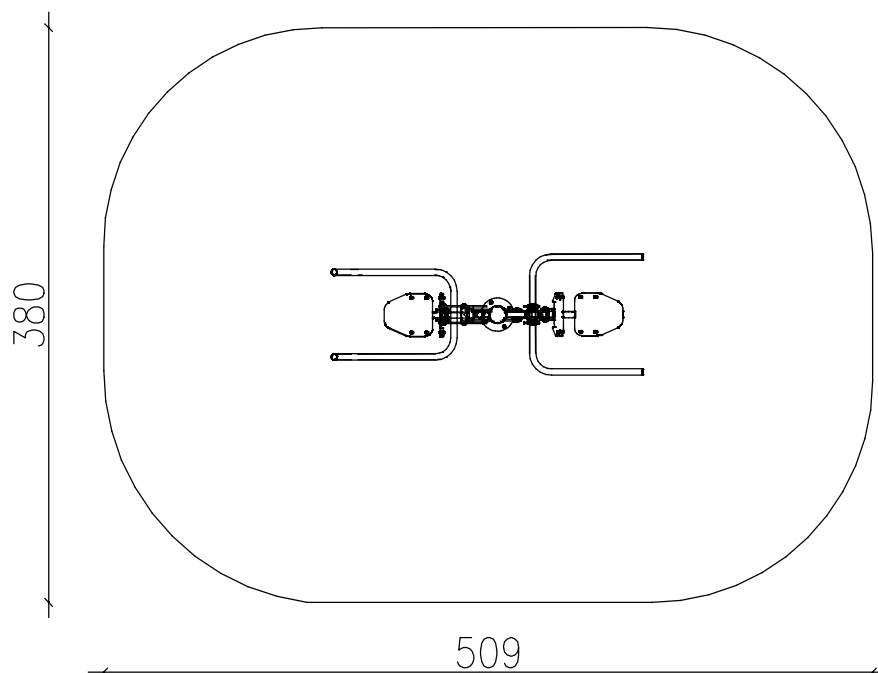

## Biegacz

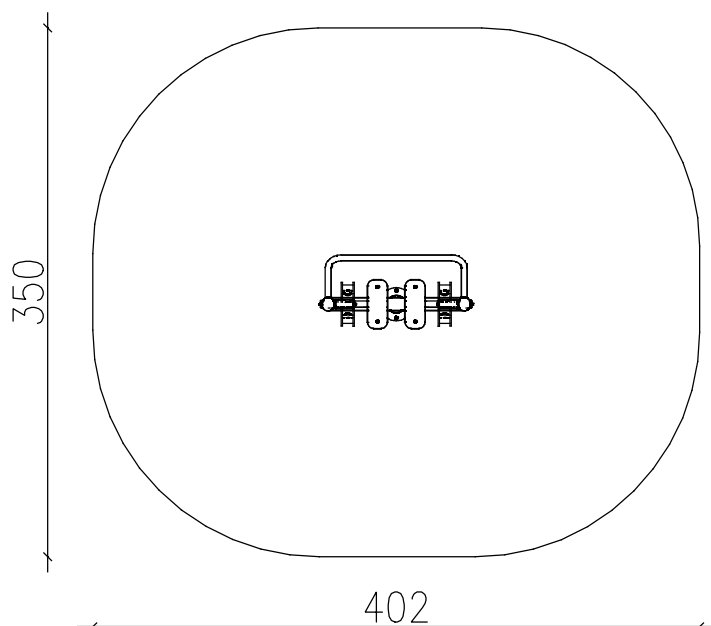

**UWAGA:** Opracowanie chronione prawem autorskim - (Dz.U. 94 / 24 / 83 - Ustawa o prawie autorskim i prawach pokrewnych). Wszystkie informacje zawarte w tym opracowaniu stanowią własność intelektualną FPUB Jan Wosik.

Powielanie w części bądź w całości niniejszego opracowania bez zgody autora zabronione.



**FIRMA PROJEKTOWO - USŁUGOWO  
- BUDOWLANA - JAN WOSIK**  
**malanowo@hot.pl**

96-500 Sochaczew, Ul. Konopnickiej 55  
Tel/Fax. 46 862-26-21, 602-249-437

Temat:	OTWARTA STREFA AKTYWNOŚCI		
Inwestor:	Gmina Wiskitki		
Opracowanie:	mgr inż. Katarzyna Durczak Kuźmińska		
Projektant:	Jan Wosik Upr. bud. Nr 3/81/Sk-ce		
Lokalizacja:	96-315 Wiskitki, ul. Kościuszki, działka nr ewid. 442 obr. 0037 Wiskitki, jedn. ewid. 143805_2 gm. Wiskitki		
Nazwa rysunku:	STREFY BEZPIECZEŃSTWA		
Data: 02.2019r.	Format: A4	Skala 1:50	Nr rys. SB 2