




## Wahadło odwodzieciel

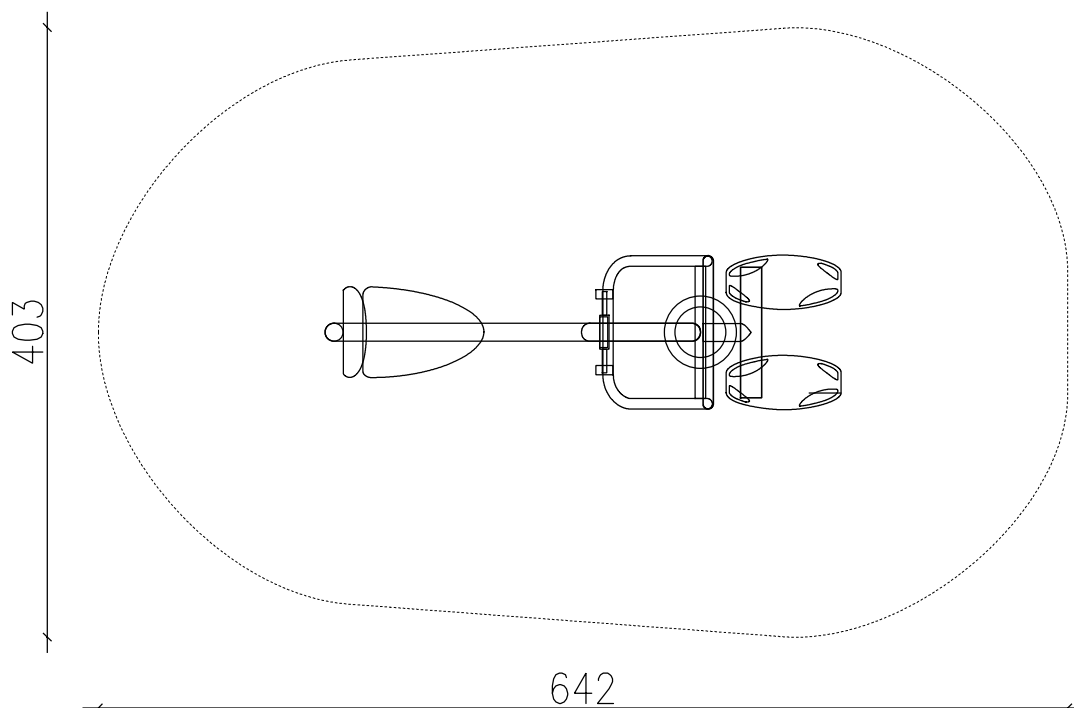

## Twister + stepper

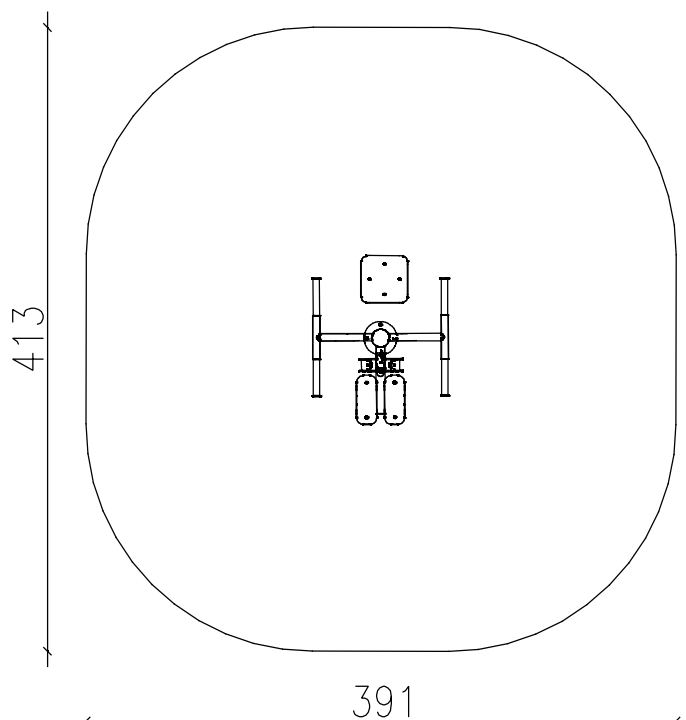

## Tablica informacyjna

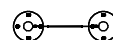

**UWAGA:** Opracowanie chronione prawem autorskim - (Dz.U. 94 / 24 / 83 - Ustawa o prawie autorskim i prawach pokrewnych). Wszystkie informacje zawarte w tym opracowaniu stanowią własność intelektualną FPUB Jan Wosik.

Powielanie w części bądź w całości niniejszego opracowania bez zgody autora zabronione.



**FIRMA PROJEKTOWO - USŁUGOWO  
- BUDOWLANA - JAN WOSIK**  
**malanowo@hot.pl**

96-500 Sochaczew, Ul. Konopnickiej 55  
Tel/Fax. 46 862-26-21, 602-249-437

|                 |  |            |              |
|-----------------|--|------------|--------------|
| Temat:          | OTWARTA STREFA AKTYWNOŚCI  |            |              |
| Inwestor:       | Gmina Wiskitki   |            |              |
| Opracowanie:    | mgr inż. Katarzyna Durczak Kuźmińska   |            |              |
| Projektant:     | Jan Wosik<br>Upr. bud. Nr 3/81/Sk-ce   |            |              |
| Lokalizacja:    | 96-315 Wiskitki, ul. Kościuszki, działka nr ewid. 442<br>obr. 0037 Wiskitki, jedn. ewid. 143805_2 gm. Wiskitki |            |              |
| Nazwa rysunku:  | STREFY BEZPIECZEŃSTWA  |            |              |
| Data: 02.2019r. | Format: A4   | Skala 1:50 | Nr rys. SB 3 |