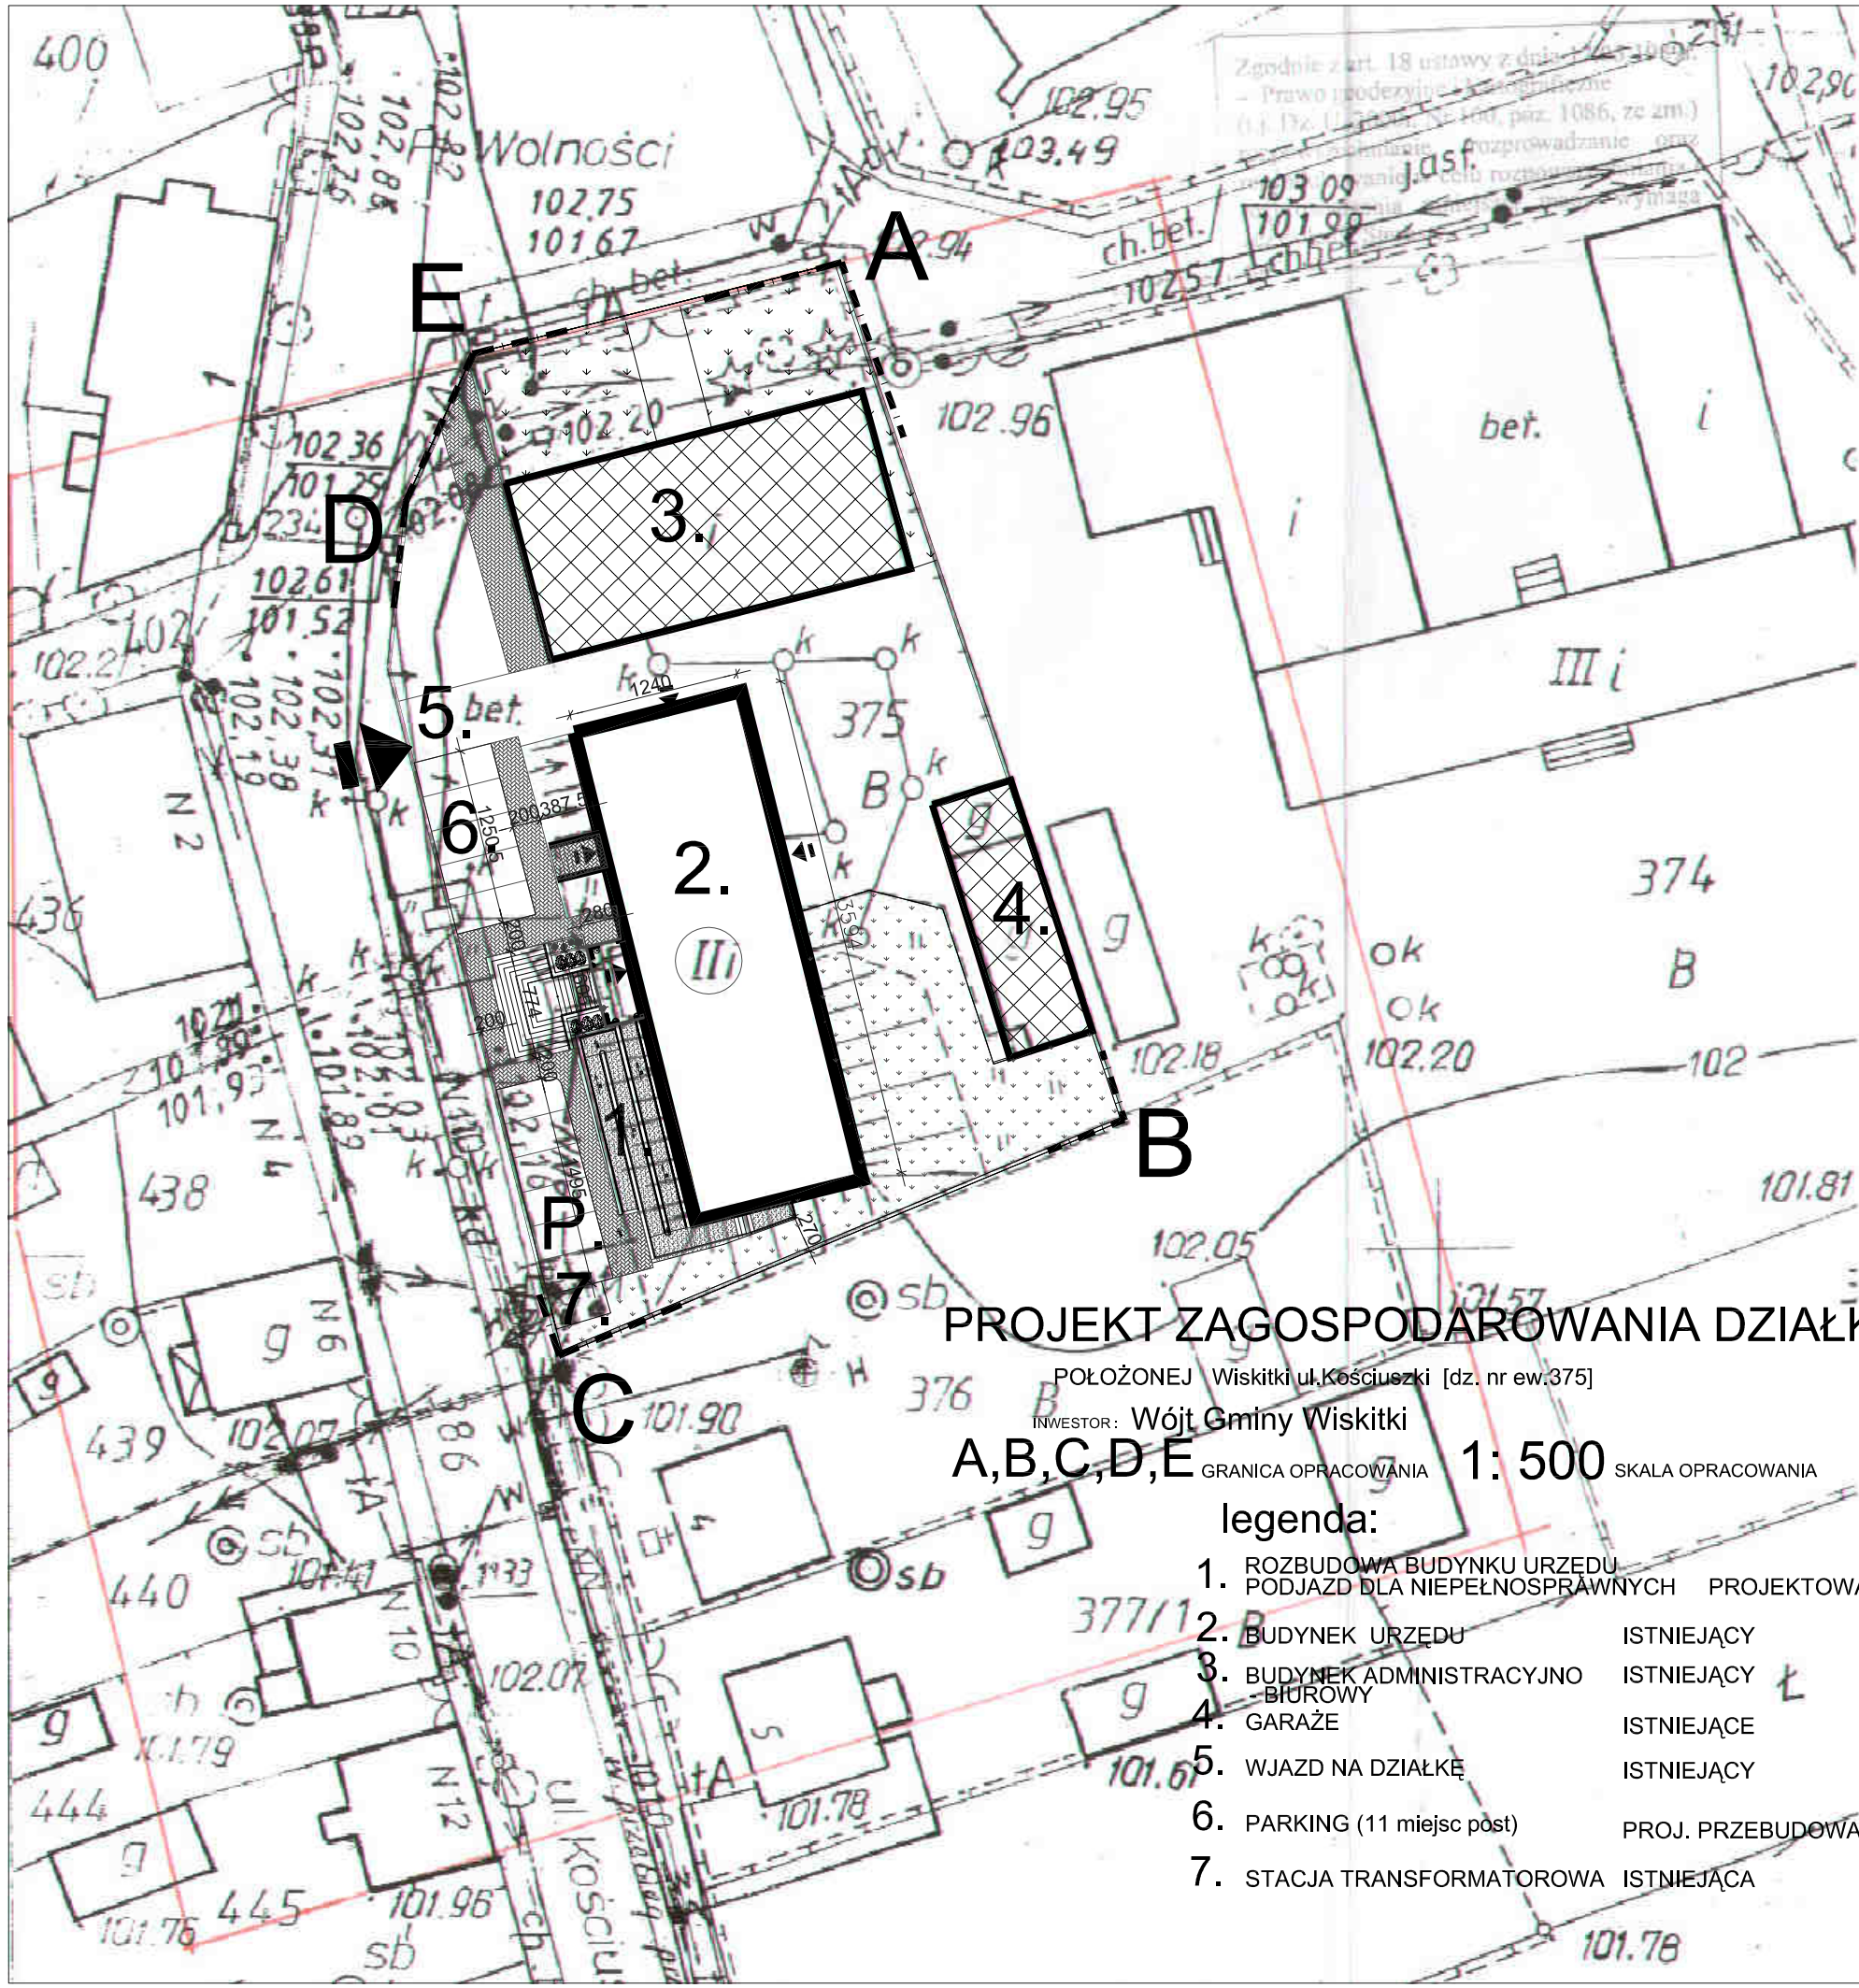

Powiat ..Żyrardowski.....
Gmina(~~miasto~~)...Wiskitki.....
Obręb.....Wiskitki.....
Obiekt.....dz.ew. 375.....

Fragment mapy zasadniczej
skala 1: ...500...
Arkusz nr...222.234.051

Przedstawiona sytuacja jest zgodna ze stanem faktycznym na gruncie na dzień ....6.06.2006....

Nie wyklucza się istnienia w terenie urządzeń podziemnych dla których było brak informacji branżowych i nie zostały odnalezione w terenie w czasie inwentaryzacji geodezyjnej.

Mapa niniejsza może służyć do celów projektowych

Przedsiębiorstwo Usług GEODEZYJNYCH A. Adamowski i A. Rusek
ul. 1 Maja 41 pok. 25
96-300 Żyrardów, tel./0-46/ 855-57-72
NIP 836-10-07-664, regon 750036080

GEODETA UPRAWNIONY
Adam Rusek
96-300 Żyrardów, ul. Szpitalna 2/4 m. 25
uprawn. M.G.P. i B. nr 8840

POWIATOWY OŚRODEK DOKUMENTACJI GEODEZYJNEJ I KARTOGRAFICZNEJ w Żyrardowie
W obszarze oznaczonym linią ...czerwoną... dokonano aktualizacji treści mapy zasadniczej. Dokumenty z pomiaru uzupełniającego przyjęto do zasobu powiatowego w dniu 8.06.2006 i zaewidencjonowano pod nr ...3222/45/2006
Niniejsza mapa może być użyta do celów projektowania. Projektowane obiekty budowlane wymagające pozwolenia na budowę podlegają wytyczeniu i inwentaryzacji powykonawczej przez jednostki upr. do wyk. prac geodezyjnych.
Żyrardów dnia 8.06.2006 UP. STAROSTY

WEJŚCIE DO URZĘDU Z PODJAZDEM DLA OSÓB NIEPEŁNOSPRAWNYCH

PROJEKT ZAGOSPODAROWANIA DZIAŁKI

POŁOŻONEJ Wiskitki ul.Kościuszki [dz. nr ew.375]

INWESTOR: Wójt Gminy Wiskitki

A,B,C,D,E GRANICA OPRACOWANIA 1: 500 SKALA OPRACOWANIA

legenda:

1. ROZBUDOWA BUDYNKU URZĘDU PODJAZD DLA NIEPEŁNOSPRAWNYCH — PROJEKTOWANY
2. BUDYNEK URZĘDU — ISTNIEJĄCY
3. BUDYNEK ADMINISTRACYJNO - BIUROWY — ISTNIEJĄCY
4. GARAŻE — ISTNIEJĄCE
5. WJAZD NA DZIAŁKĘ — ISTNIEJĄCY
6. PARKING (11 miejsc post) — PROJ. PRZEBUDOWA
7. STACJA TRANSFORMATOROWA — ISTNIEJĄCA

OBIEKT:	PRZEBUDOWA BUDYNKU URZĘDU WISKITKI ul. Kościuszki dz.nr ew. 375

PROJEKT: DOMPOL EWA GRZESIAK ul. Okulickiego 6B 96-300 Żyrardów e-mail: ewa.grzesiak@poczta.fm tel.: 601-378-952	INWESTOR: Wójt Gminy Wiskitki URZĄD GMINY WISKITKI ul. Kościuszki 3

NAZWA RYSUNKU:	PROJEKT ZAGOSPODAROWANIA DZIAŁKI			DATA: listopad 2007	
				FAZA: proj. budowl.	
	Imię i nazwisko:	Nr uprawnień:	Podpis:	SKALA: 1:500	
Projektant:	mgr inż.arch. Andrzej Grudziński	C 45/54			
Projektant:				BRANŻA: budowlana	
Opracowanie:	mgr inż. S. Jeznach	S-ce- 22/88		NR RYS.: 1	strona:
Sprawdził:					