
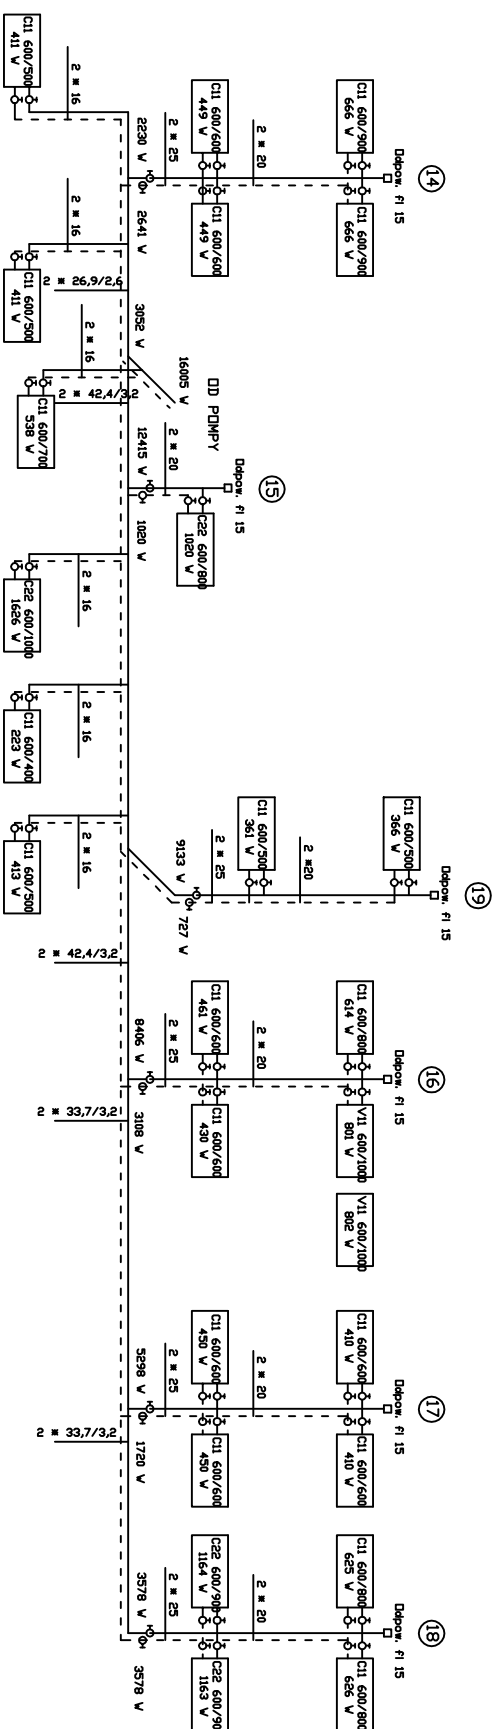
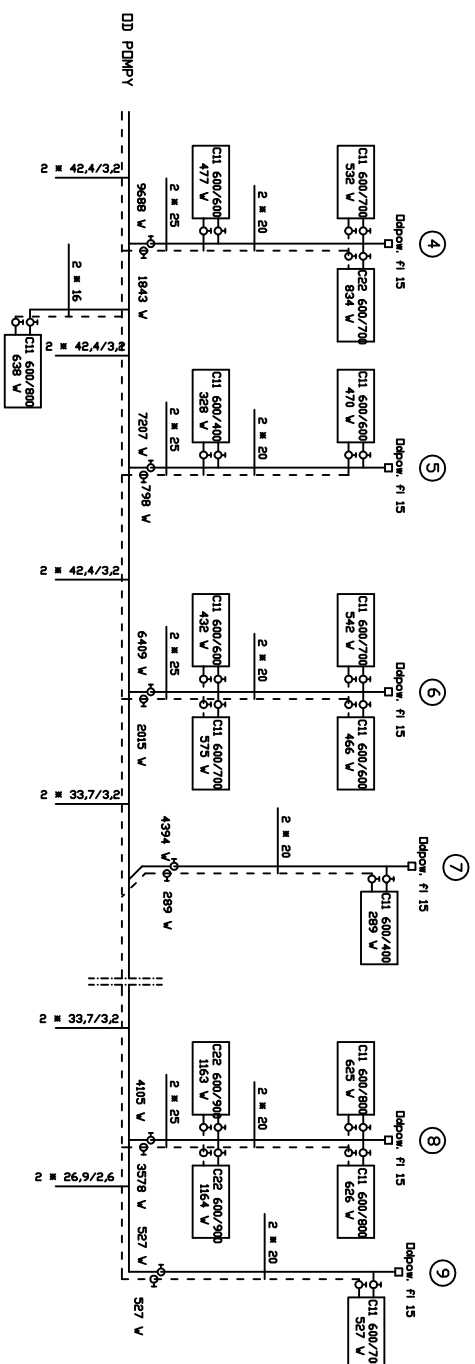


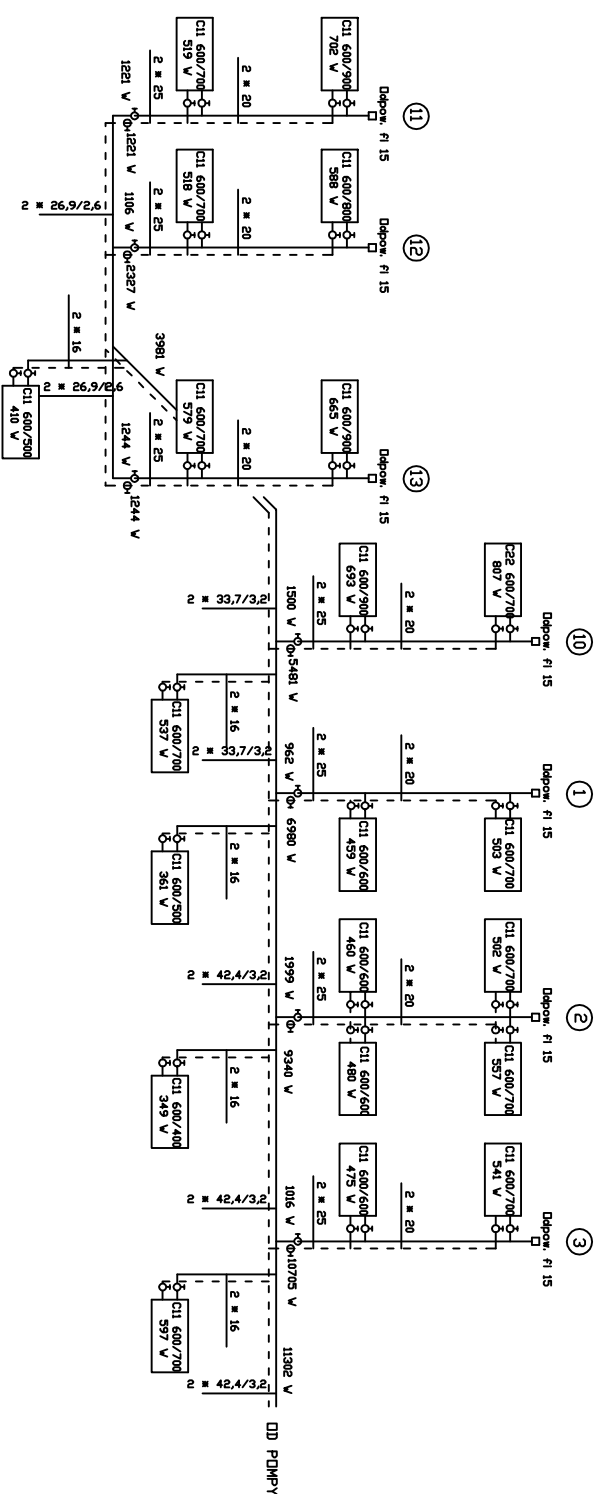

2 m 42,4/3,2	rurow stalowa b/s
2 m 20	rurow PP-R STABI

NADZOR:	ROZBUDOWA I PRZEBUDOWA BUDYNKU - BUDOWA PODŁAZY DLA OSÓB NIEPEŁNOSPRAWNYCH URZĘD GMINY WISKITKI ul. Kosciuszki 1 Wiskitki					
PROJEKT:	DOPROJ. EWA GRZEŚIAK ul. Orliników 6B 96-300 Żyrardów e-mail: ewagrzesia@opoczta.fm tel.: 601-378-952			INWESTOR: GMINA WISKITKI ul. Kosciuszki 1 96 - 315 Wiskitki		
WYMAGANIA TECHNICZNE:	ROZWINIĘCIE INSTALACJI C.O. - REMONT INSTALACJI WOD.-KAN., C.O. I P.POŻ.					
Projektant:	mgr inż. Andrzej Kosiński		Wz./Wyk./Pozn./Os			
	miej. i adresatka:	nr projektu:	projekt:	STATUS:	instal. sanitarne	
				NR INST.	SERIALNA	
				4		
				DATA:	lipiec 2007	
				FRAZA:	plan budowl.	
				SKALA:		