



PIĘTRO

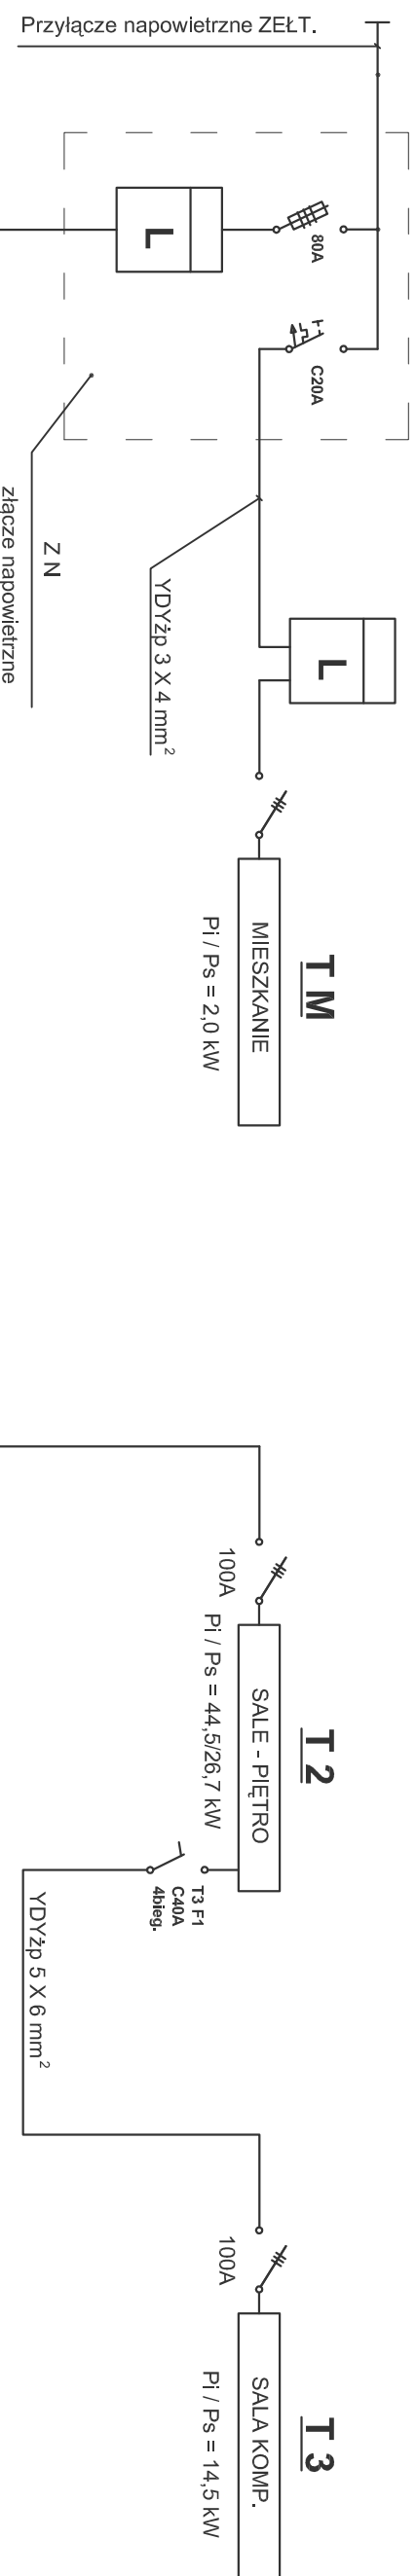

PARTER

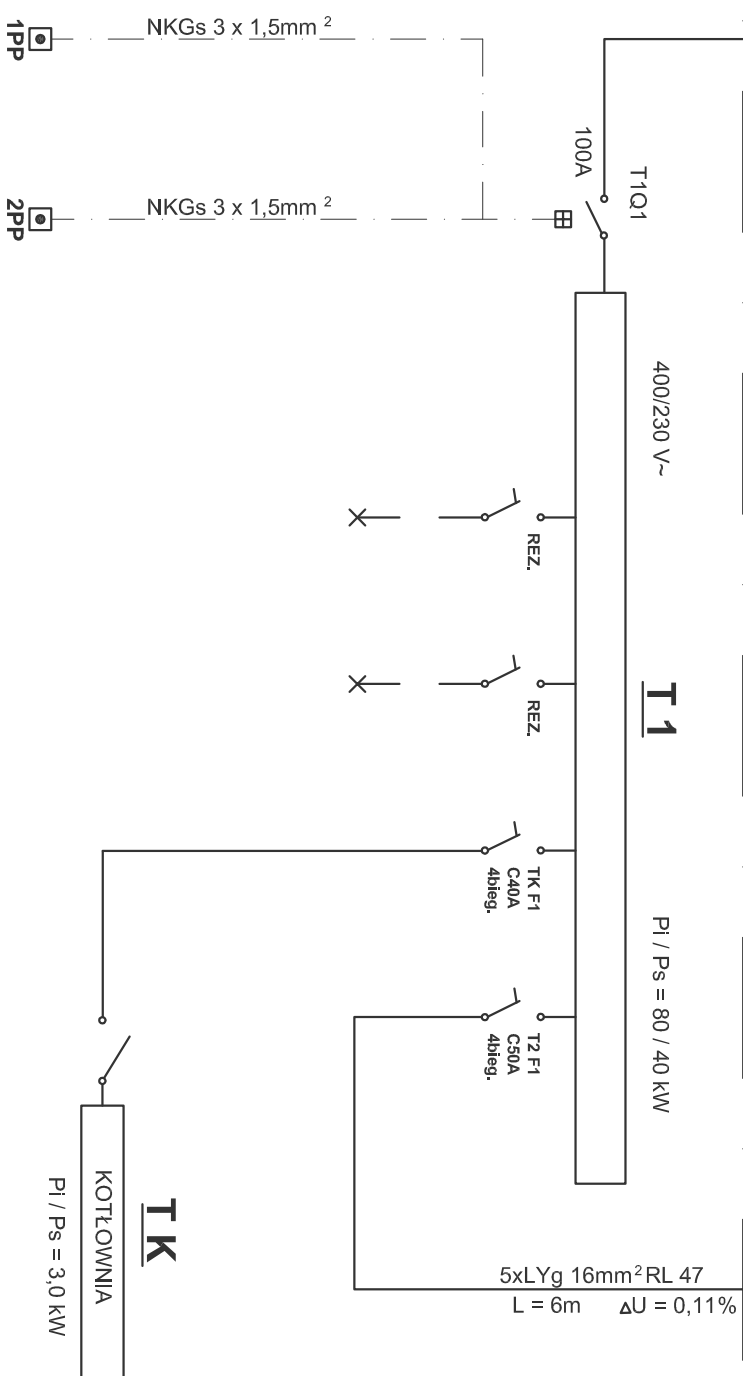

TN - C - S

OBIEKT:	ROZBUDOWA I PRZEBUDOWA BUDYNKU- SZKOŁY PODSTAWOWEJ W MIEDNIEWICACH		
NAZWA RYSUNKU:	Schemat zasilania obiektu		DATA: GRUDZIEŃ 2008
Inne nazwisko:	Nr uprawnień:	Podpis:	NR RYS.: 2
Projektant:	Jerzy Miasłowski	245/70	