PRZEZNACZENIE	WYŁĄCZNIK p.poż	ZASILANIE T1	KONTROLA NAPIĘCIA	OCHRONA PRZEPIĘ-CIOWA	CENTRALA MONITORINGU NA PIĘTRZE	OŚWIETLENIE						OŚWIETLENIE EWAKUAC.			WYPARZACZ	WYCIĄG ZMYWALNIA	WYCIĄG KUCHNIA	GNIZDA WTYK. KUCHNIA	GNIZDA WTYK. GAB. MED.	TERMA GAB. MED.	GNIZDA WTYK. SALA LEKC.	GNIZDA WTYK. SALA LEKC.	TERMA WC	TABLIA ROZDZ. T2 PIĘTRO	TABLIA ROZDZ. TK KOTŁOWNIA	REZERWA	REZERWA	REZERWA
						STOŁÓWKA	SALA LEKC.	SZATNIA	SALA LEKC.	SALA GIMNASTYCZNA	HALL																		
Moc Pi (kW)		80,0kW				1,8	2,0	0,9	2,0	1,2	1,3	2,0			3,0	0,15	0,15	2,0	2,0	3,5	2,0	2,0	2,0	44,5	3,0			
Nr obwodu	PP		01	02	03	04	05	06	07	08	09	10	11	12	13	14		15	16	17	18	19	20	T2	TK			

ROZDZIELNICA "T1"

L1, L2, L3, N Un=400V~

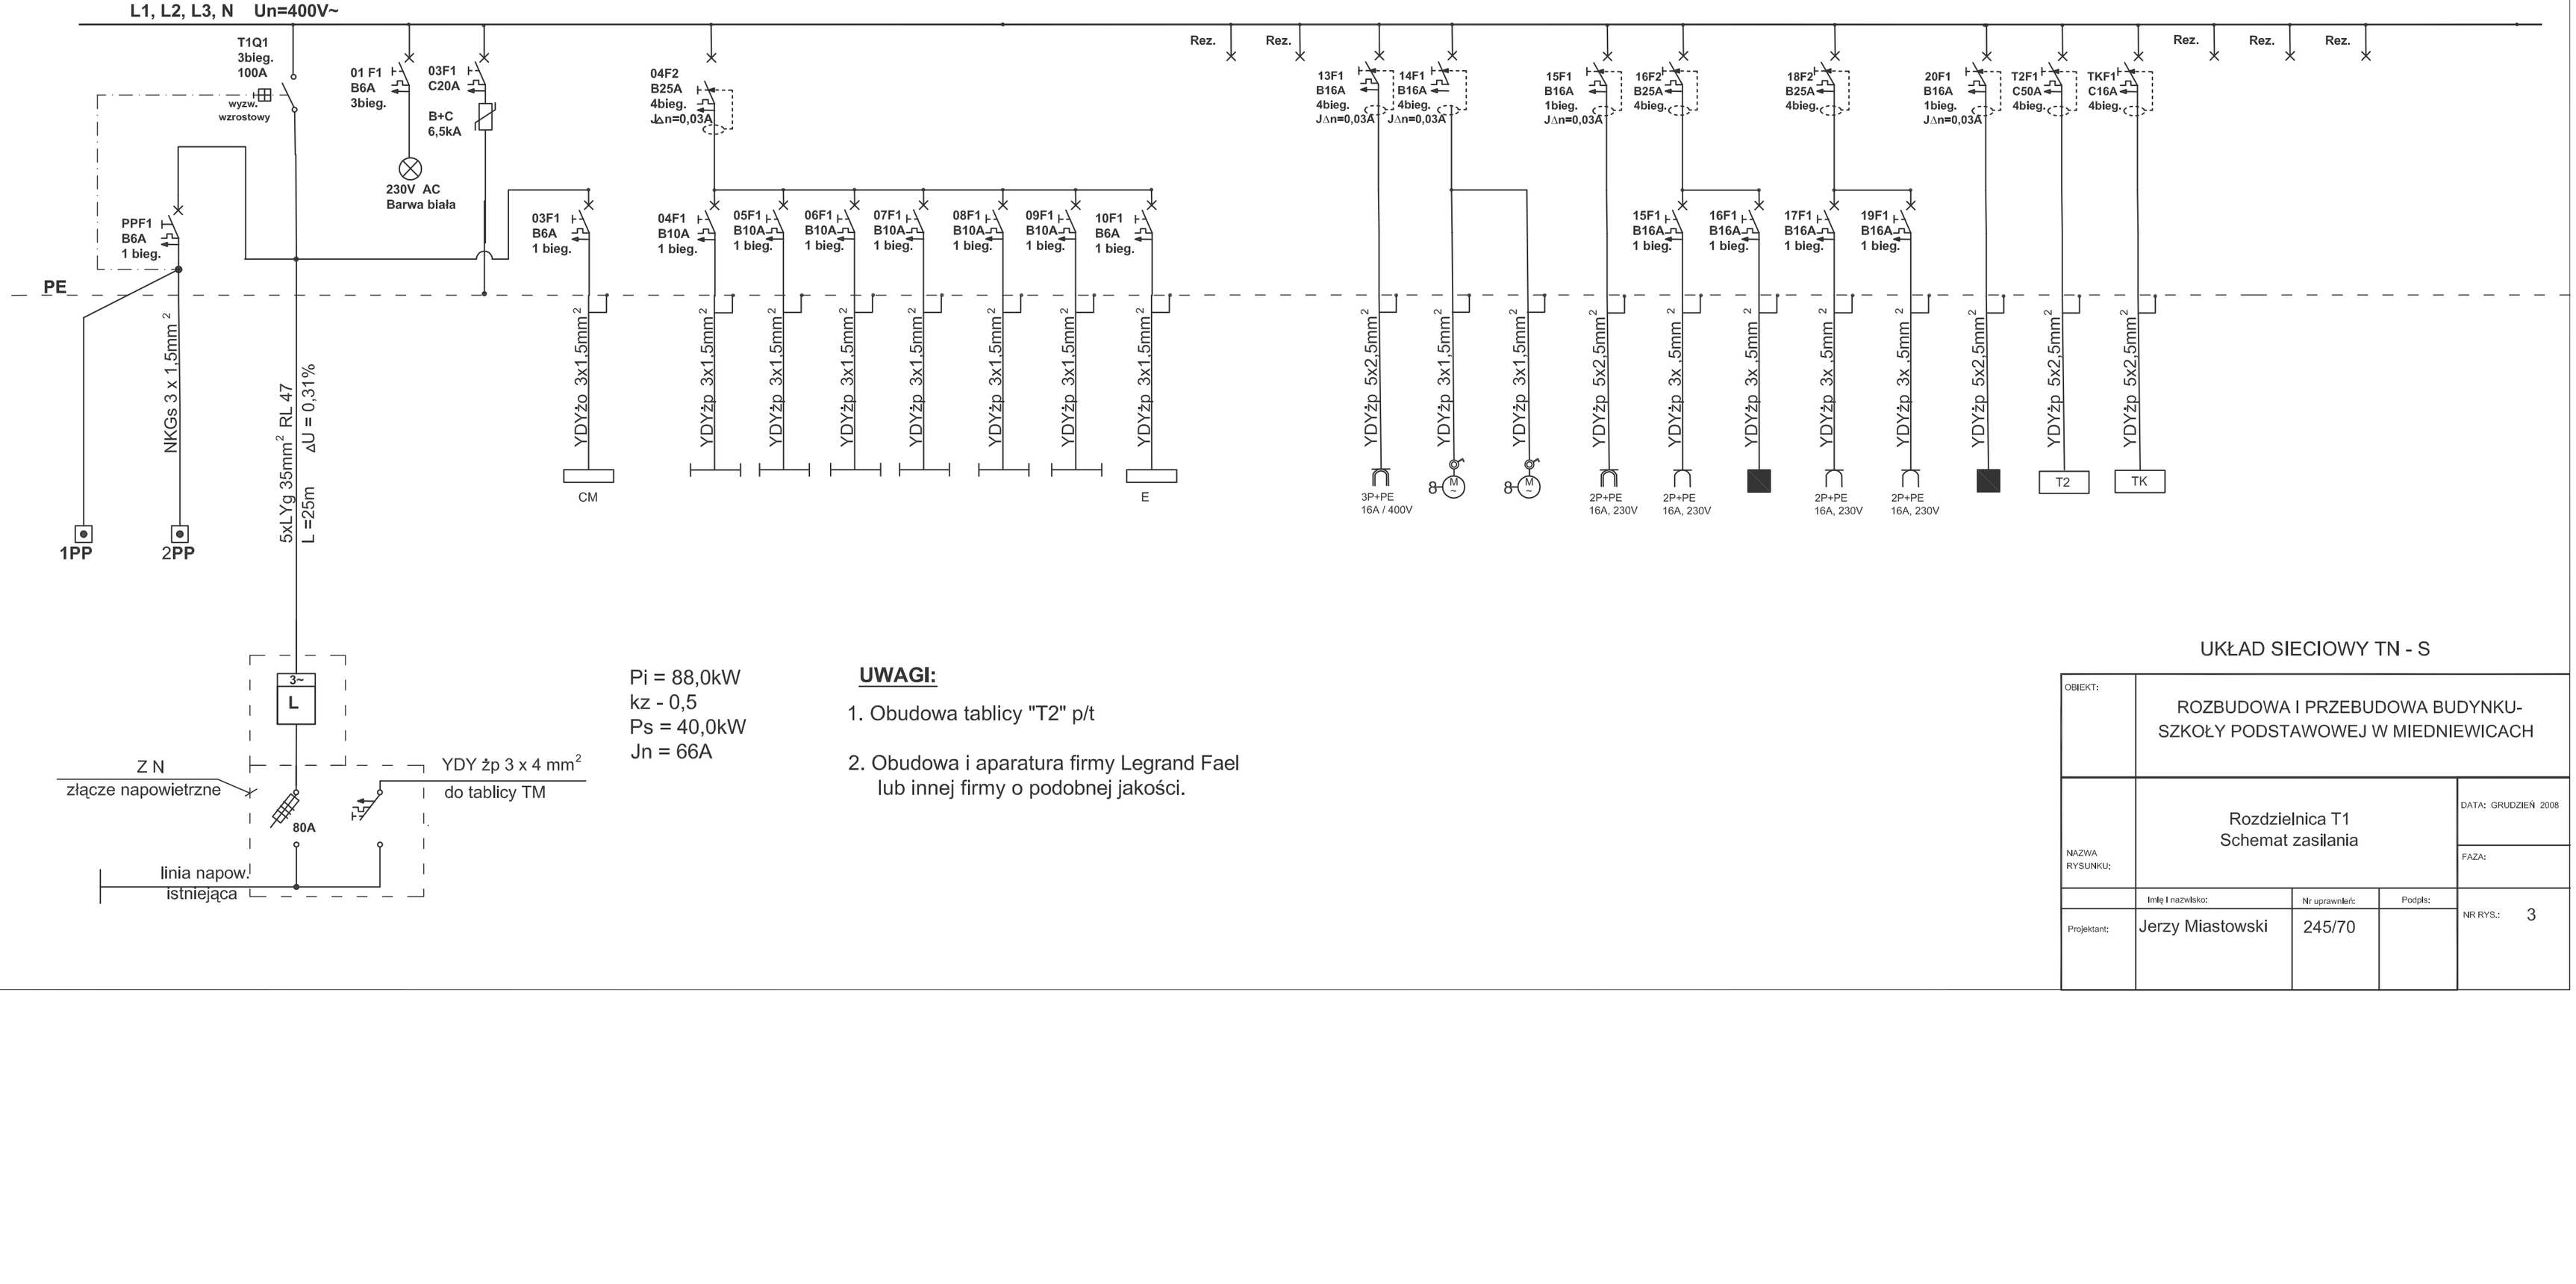

Pi = 88,0kW
kz - 0,5
Ps = 40,0kW
Jn = 66A

UWAGI:

1. Obudowa tablicy "T2" p/t
2. Obudowa i aparatura firmy Legrand Fael lub innej firmy o podobnej jakości.

UKŁAD SIECIOWY TN - S

OBIEKT:	ROZBUDOWA I PRZEBUDOWA BUDYNKU-SZKOŁY PODSTAWOWEJ W MIEDNIEWICACH			
NAZWA RYSUNKU:	Rozdzielnica T1 Schemat zasilania			DATA: GRUDZIEŃ 2008 FAZA:
	Imię i nazwisko:	Nr uprawnień:	Podpis:	
Projektant:	Jerzy Miastowski	245/70		NR RYS.: 3