PRZEZNACZENIE	WYŁĄCZNIK p.poż	ZASILANIE T2	KONTROLA NAPIĘCIA	OCHRONA PRZEPIĘ-CIOWA	OŚWIETLENIE													GNIAZDA WTYKOWE									TERMA	WZMACNIACZ TV	TABL. ROZDZ. T3 SALA KOMP.	REZERWA	REZERWA
					SEKRETARIAT	SALA LEKC.	SALA LEKC.	SALA LEKC.	SALA LEKC.	SALA LEKC.		SALA LEKC.	POK. NAUCZ.	HALL	OSW. EWAKUAC.				SEKRETARIAT	SEKRETARIAT XERO	SALA LEKC.	SALA LEKC.	SALA LEKC.		SALA LEKC.	SALA LEKC.						
Moc Pi (kW)		44,5				1,6	1,6	1,6	1,6	2,0		2,0	2,0	2,0	2,0				2,0	2,0	2,0	2,0	2,0		2,0	2,0	2,0	0,5			
Nr obwodu	PP		01	02		28	29	30	31	32		33	34	35	36	37	38		39	40	41	42	43		44	45	46	47	T3		

ROZDZIELNICA "T2"

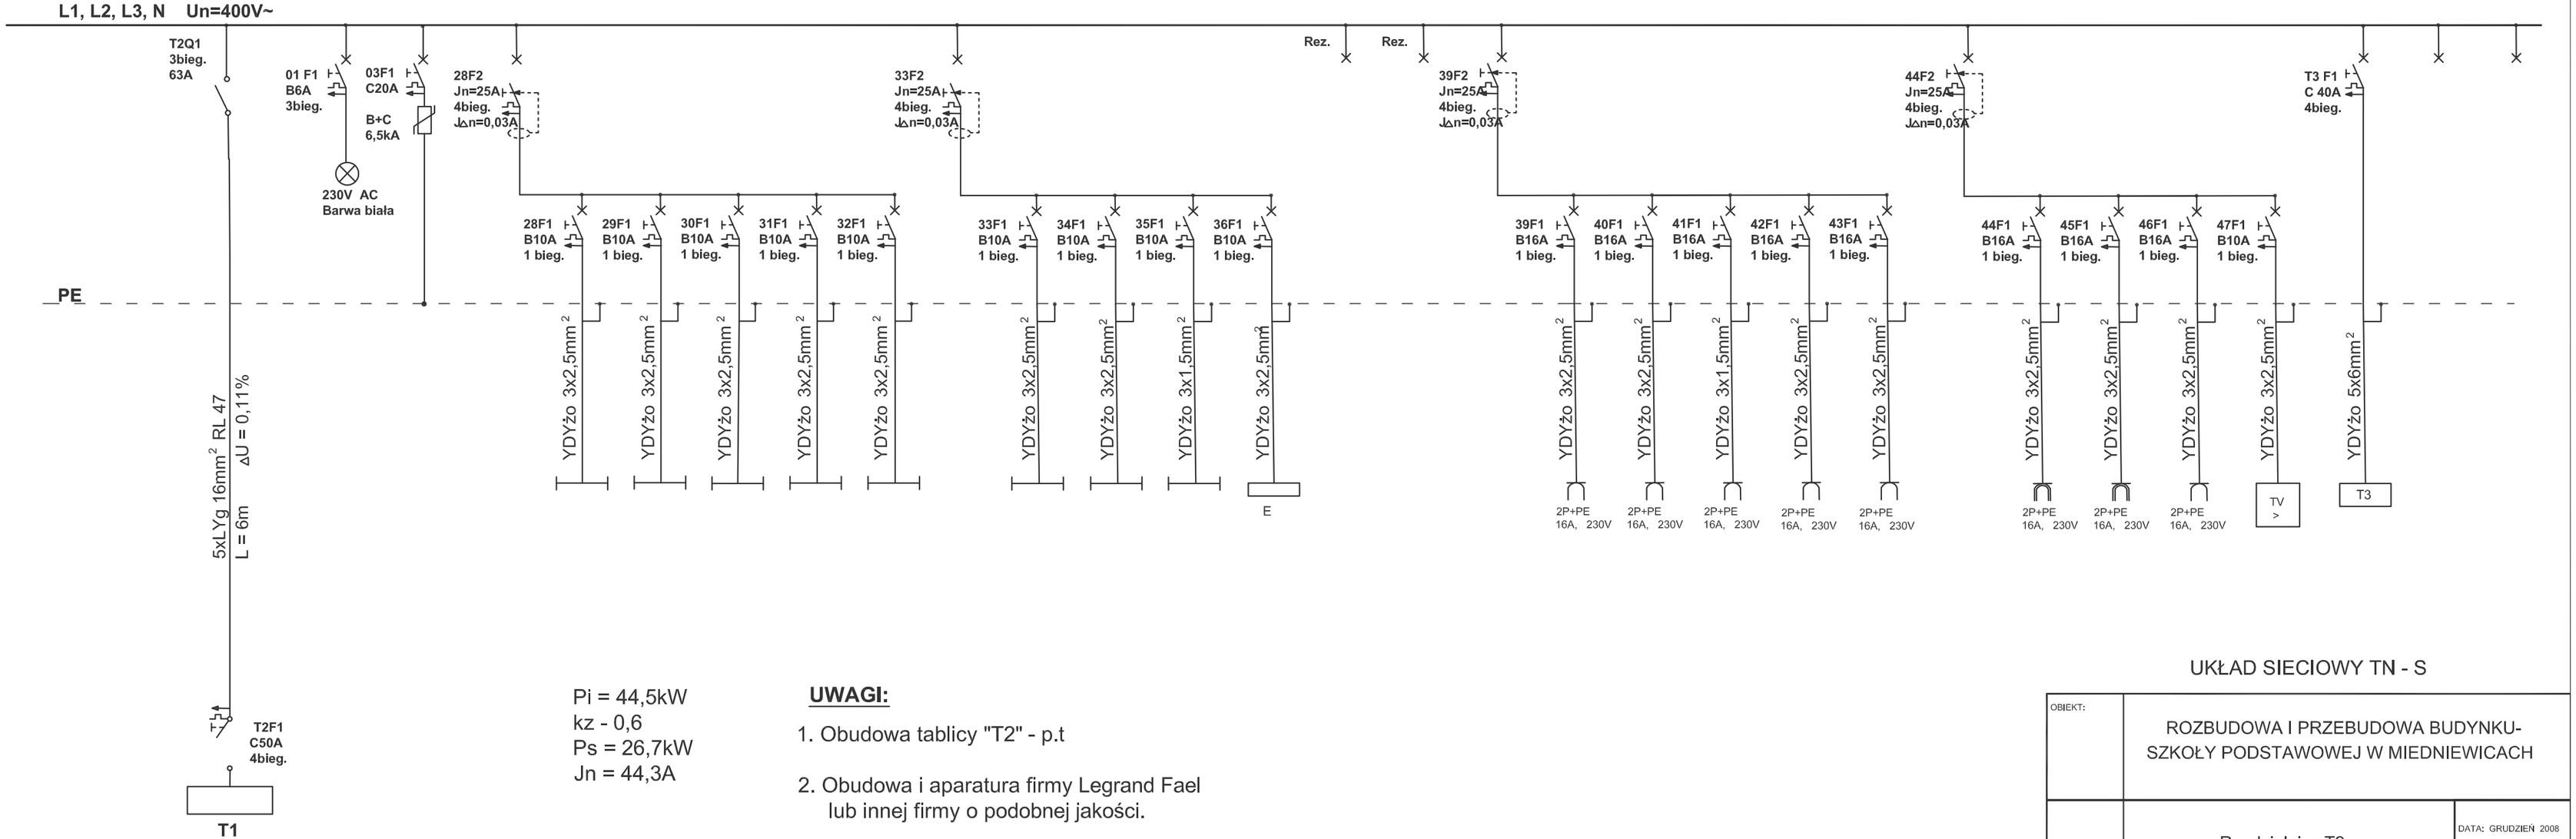

Pi = 44,5kW
kz - 0,6
Ps = 26,7kW
Jn = 44,3A

UWAGI:

1. Obudowa tablicy "T2" - p.t

2. Obudowa i aparatura firmy Legrand Fael lub innej firmy o podobnej jakości.

UKŁAD SIECIOWY TN - S

OBIEKT:	ROZBUDOWA I PRZEBUDOWA BUDYNKU-SZKOŁY PODSTAWOWEJ W MIEDNIEWICACH			
NAZWA RYSUNKU:	Rozdzielnica T2 Schemat zasilania			DATA: GRUDZIEŃ 2008 FAZA:
	Imię i nazwisko:	Nr uprawnień:	Podpis:	NR RYS.: 4
Projektant:	Jerzy Miastowski	245/70		