


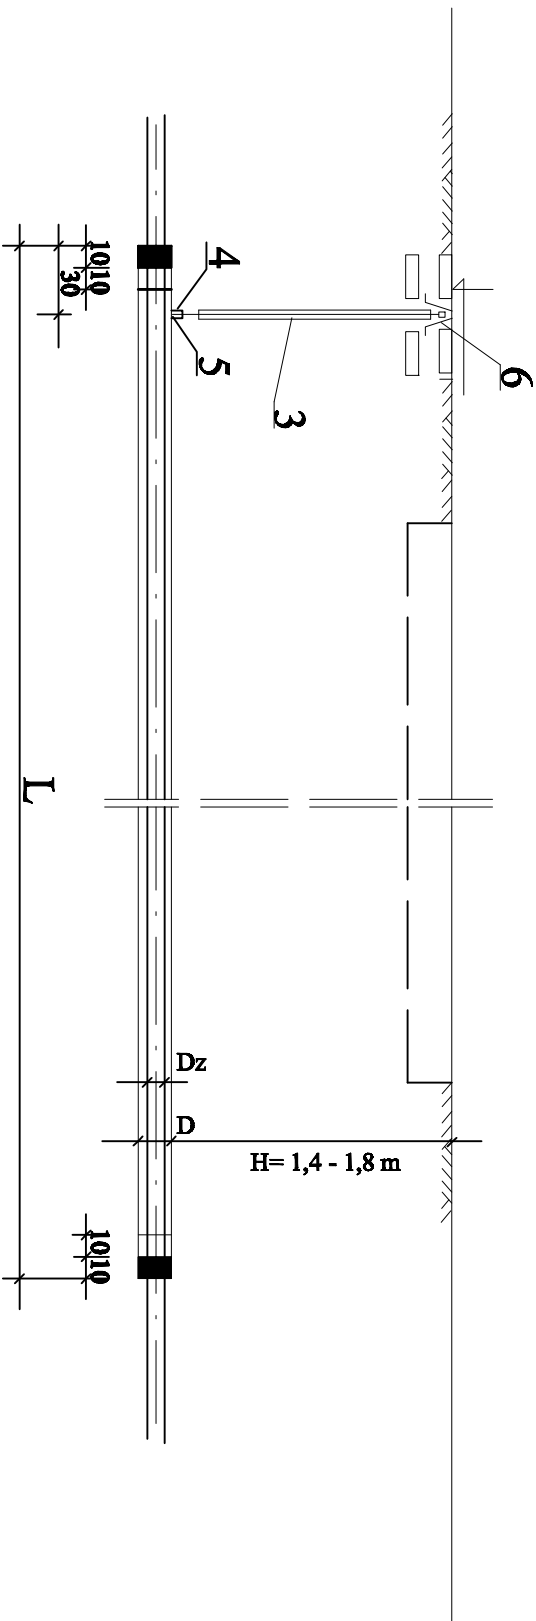

lp	nazwa elementu	materiał	nr normy lub katalogu	jedn.	numery rozmiarów					
					1	2	3	4	5	6
					dz 40/63	dz 90	dz 110	dz 160	dz 225	dz 280
					D 114*6,4	D 139*7,3	D 219*6,7	D 273*7,1	D 339*3,5	D 457*10,0
					ilość	ilość	ilość	ilość	ilość	ilość
1	RURA WODOCIĄGOWA	PCV/PB	PN-74/C-89204	m	długość przewodów wg opisu na mapie					
2	RURA WENTYLACJA OSŁONOWA	stal	PN-80/IE-74219	m						
3	rura went. ocynk. φ 25 izolowana taśmą Densol	stal	PN-84/C-74200	m						
4	krótce rury went. ocynk. φ 25 jednost. gwint L=100 mm	stal	PN-84/C-74200	szt						
5	Złącza M2 nakładana równoległoboczna φ 25	stal	PN-84/C-74200	szt						
6	OBUDOWA DO ZASUW	żeliwo	AP5/III nr kat 857	szt	1	1	1	1	1	1
7	SZNUR BIAŁY	sznur		kg	4	6	7	12	14	16
8	PIANKA PU	pienka PU								