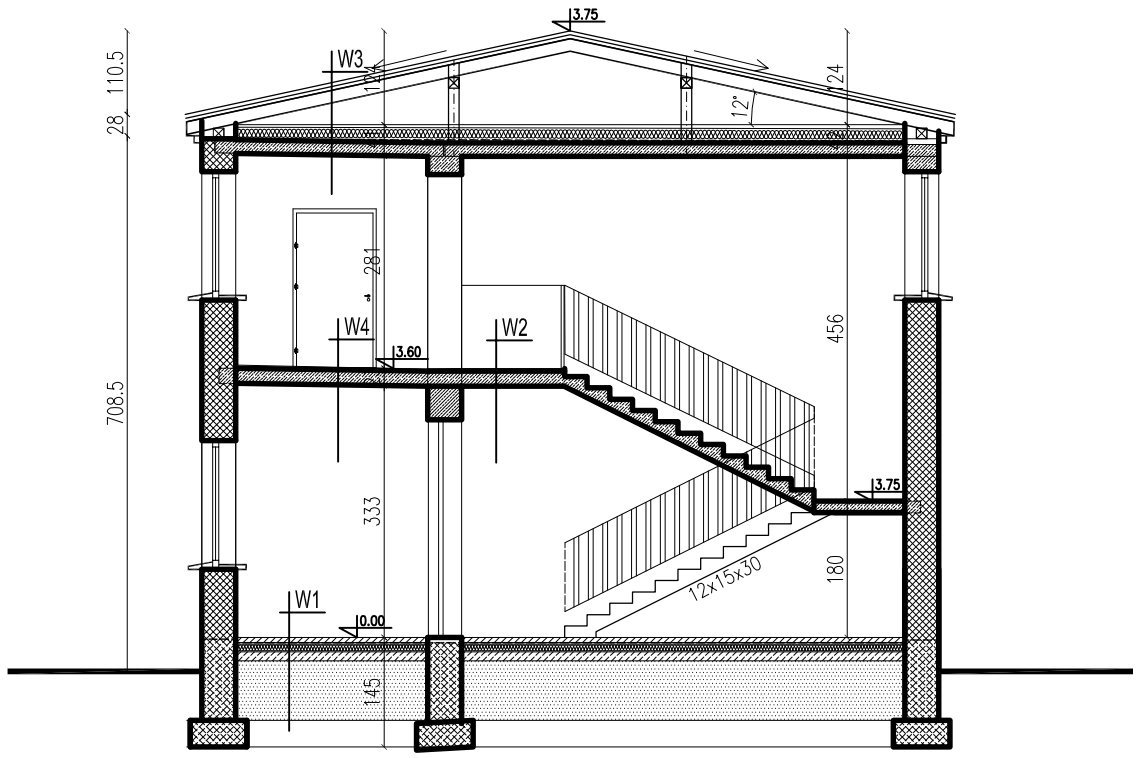

W1	podłoga na gruncie – – szkoła
1.0	gres
6.0	szlichta zbrojona
	1xfolia PE na zakład
10.0	styropian twardy
	papa termozgrzewalna
	powłoka gruntująca pod papę
15.0	chudy beton B 10
30.0	podsypka piaskowa do poziomu gruntu rodzimego stabilizow.

W2	strop między pomieszczeniami
1.0	gres 30x30, spoiny ciemne gr 5 mm
	na zaprawie klejącej wodoodpornej
	cokoły–10x30 cm
24.0	strop Kleina płyta ceglana
	belki I 240 na salami i I140 nad koryt.
2.0	tynk cem– wap
	malowanie farbą aklejową

W4	strop między pomieszczeniami – szkoła przedszkole korytarz
1.0	gres 30x30, spoiny ciemne gr 5 mm
	na zaprawie klejącej wodoodpornej
	cokoły–10x30 cm
5.0	gładź cementowa zbrojona siatką
	1xfolia PE zgrzewana na łaczach
4.0	styropian twardy FS 20m/dzy belki
	1xfolia PE zgrzewana na łaczach
14.0	strop Kleina płyta ceglana
	belki I 240 na salami i I140 nad koryt.
2.0	tynk cem– wap
	malowanie farbą aklejową

W3	strop poddasza
	przestrzeń poddasza
4.0	szlichta zbrojona
10.0	styropian twardy FS 15
	1xfolia PE na zakład (paroizolacja)
16.0	strop strop Kleina płta ceglana
2.0	tynk cem– wap
	malowanie farbą akrylową

W4	dach nieocieplony
	blacha stalowa profilowana
5.0	łata 5.x5cm rozstaw wg blachodachówki
2.5	kontrłata 2.5x6cm
	folia wiatroizolacyjna
18.0	krokiew 8x18cm

W5	klatka schodowa –podesty
1.5–2.	gres/ terakota mrozoodporna
	na zaprawie wyrównawczej
12.0	płyta żelbetowa

W4'	strop między pomieszczeniami – szkoła przedszkole –sale przedszk.
0.5	panele laminowane
	gąbka
	folia polietylenowa
1.8	płyta OSB
	1xfolia PE zgrzewana na łaczach
3.2	deski podłogowe
	legary
14.0	strop Kleina płyta ceglana
	belki I 240 na salami i I140 nad koryt.
2.0	tynk cem– wap
	malowanie farbą aklejową

OBIEKT: ADAPTACJA CZĘŚCI POMIESZCZEŃ SZKOŁY NA PRZEDSZKOLE nr ew ..... WISKITKI

PROJEKT:
DOMPOL
EWA GRZESIAK
ul. Okulickiego 6B
96-300 Żyrardów
e-mail: ewa.grzesiak@poczta.fm
tel.: 601-378-952

INWESTOR: GMINA WISKITKI

NAZWA RYSUNKU: PRZEKRÓJ PIONOWY A-A

DATA: sierpień 2007
FAZA: proj. budowl.
SKALA: 1:100
BRANŻA: budowlana
NR RYS.: 3

	Imię i nazwisko:	Nr uprawnień:	Podpis:
Projektant:	mgr inż. arch.E. Grzesiak	S–c–100/87	
Opracowanie:	mgr inż. S. Jeznach	S–c–22/88	
Opracowanie:			
Sprawdził:	mgr inż. arch.M. Senger	WA–166/69	