


ISTN. CZĘŚĆ POMIESZCZEN SZKOŁY

CZĘŚĆ PODLEGAJĄCA ADAPTACJI

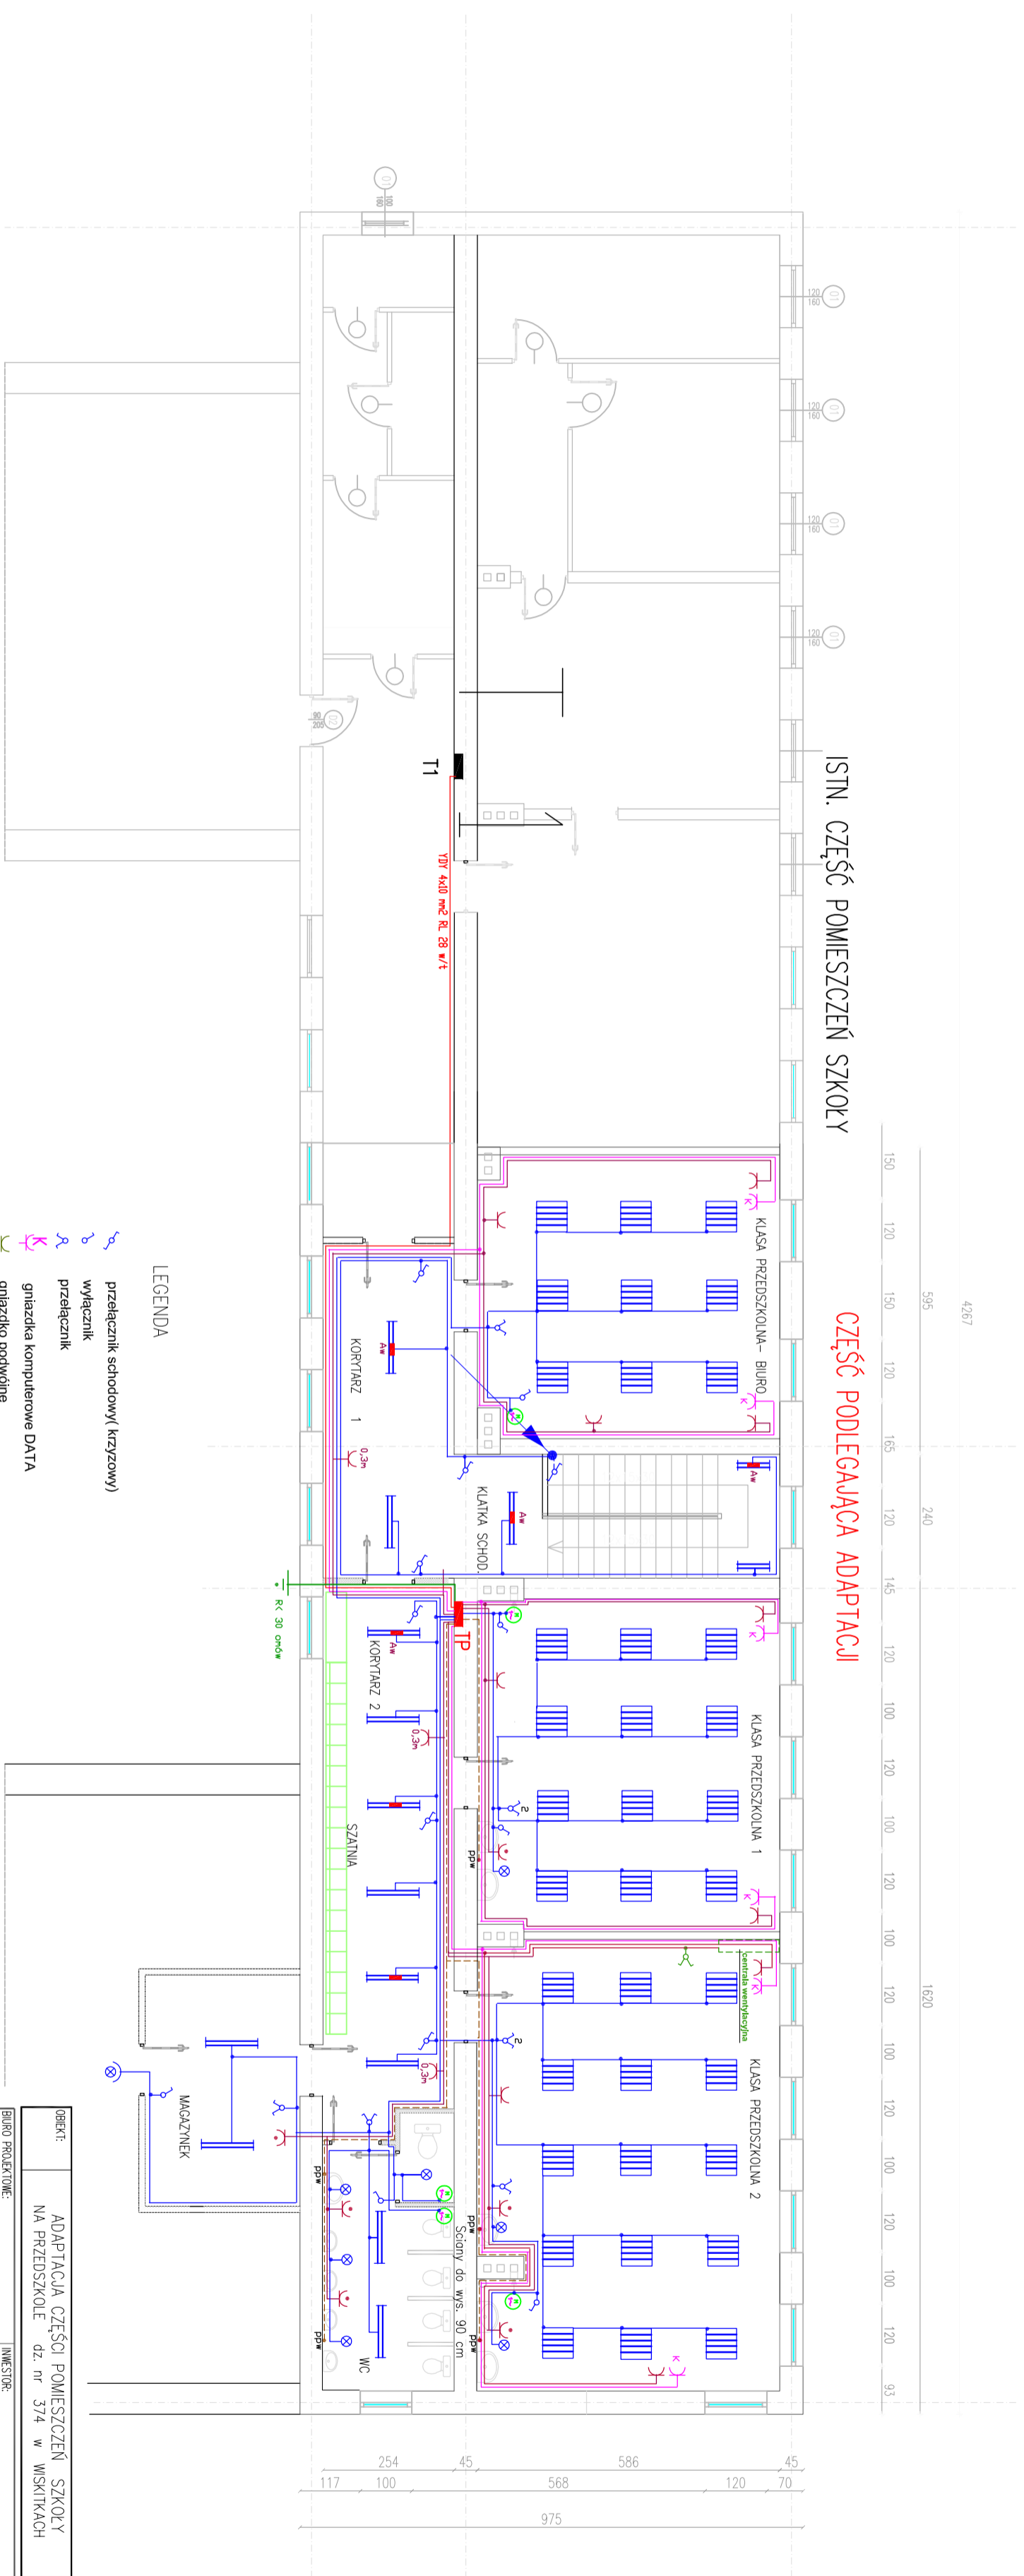

LEGENDA

- przełącznik schodowy (krzyżowy)
- wyłącznik
- przełącznik
- gniazdko komputerowe DATA
- gniazdko podwójne
- oprawa jarzeniowa 2x36(40)W
- j.w. lecz z modułem awaryjnym
- oprawa jarzeniowa 4x18W
- oprawa żarowa ścienna (sufitowa) wewnętrzna
- wentylator łazienkowy
- przepływowy podgrzewacz wody

OBIEKT:		ADAPTACJA CZĘŚCI POMIESZCZEN SZKOŁY NA PRZEDSZKOLE - dz. nr 374 w WISKITKACH	
BIBIO PROJEKTOWE:		INWESTOR:	
EWA GRZEŚIAK UL. Opatkowskiego 8B 56-500 Żyrardów e-mail: ewa.grzesiak@poczta.fm tel.: 601-5718382		GMINA WISKITKI 96-515 WISKITKI UL. KOŚCIUSZKI 1	
NAZWA RYSUNKU:	PLAN INSTALACJI ELEKTRYCZNYCH RZUT PIĘTRA	DATA: sierpień 2017	
Projektant:	mgr inż. LECHOSŁAW POTRÓNSKI	FZA: projekt	
Nr uprawnień:	82/81 Skierbieszka	Budowlany:	
		SKALA:	1:100
		BRANŻA:	elektryczna
		Nr rys.:	2