


PRZEKROJ KONSTRUKCJI NAWIERZCHNI DROGI

SKALA 1:10

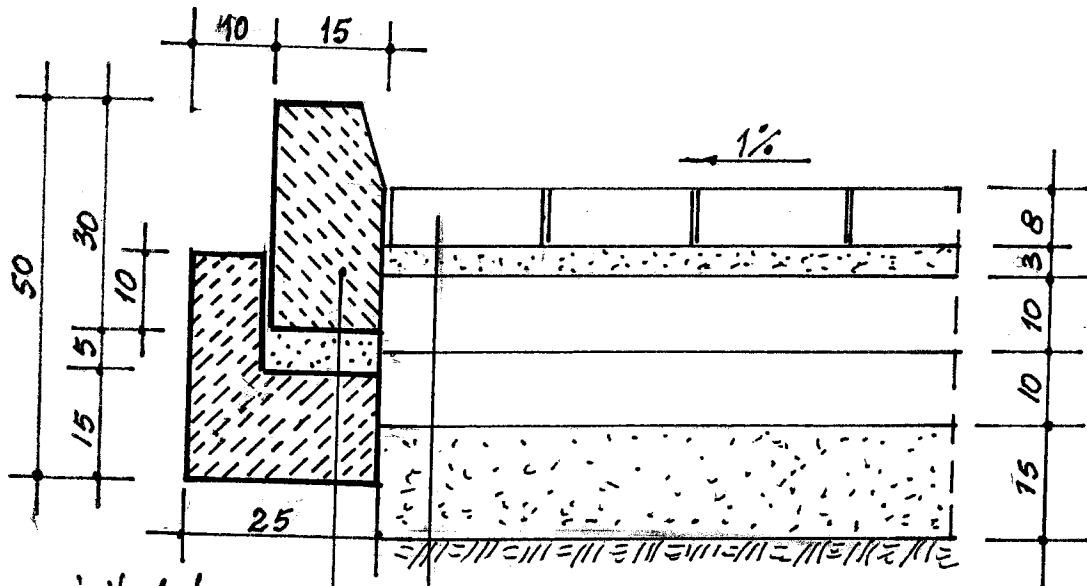

Krawężnik betonowy
15x30cm
Podsyпка cem-piaskowa
5cm
Kawa betonowa B-15
z oporem

Kostka betonowa grub. 8cm.
BAH „BEHATON” kolor czerwony
Podsyпка cementowo-piaskowa grub. 3cm
Kruszywo łamane grub. 10cm
o frakcji 0 ÷ 31,5 mm
Kruszywo łamane grub. 10cm
o frakcji 31,5 ÷ 63 mm
Warstwa odsączająca z piasku średnio-
-ziarnistego grub. warst. 15cm

KAZIMIERZ DOMAGA
Uprawniony Inżynier Budowni
Upr. bud, Nr ewid. 2452/61 z a.
oraz Nr ewid. 104/63 Prawa bud. D.
z 1961 r., poz. 46 § 29 § 6 ust. 1 pkt. i
96-100 Skierniewice, ul. Łowicka 52
tel. 046 888 2710

| | |
|------------------------------|--|
| <u>Nazwa i adres obiektu</u> | Rozbudowa budynku Straznicy OSP w Działkach |
| <u>Tytuł rysunku</u> | Przekrój konst. nawierzchni drogi |
| <u>Projektant</u> | lnz. Kazimierz Domagala |
| <u>Nr. upr. bud</u> | Nr. 2552/61, Nr. 104/63 |
| <u>Nr. rysunku</u> | AB-03 skala 1:10 |