


OGRODZENIE ŻELBETOWE PREFABRYKOWANE

SKALA 1:20

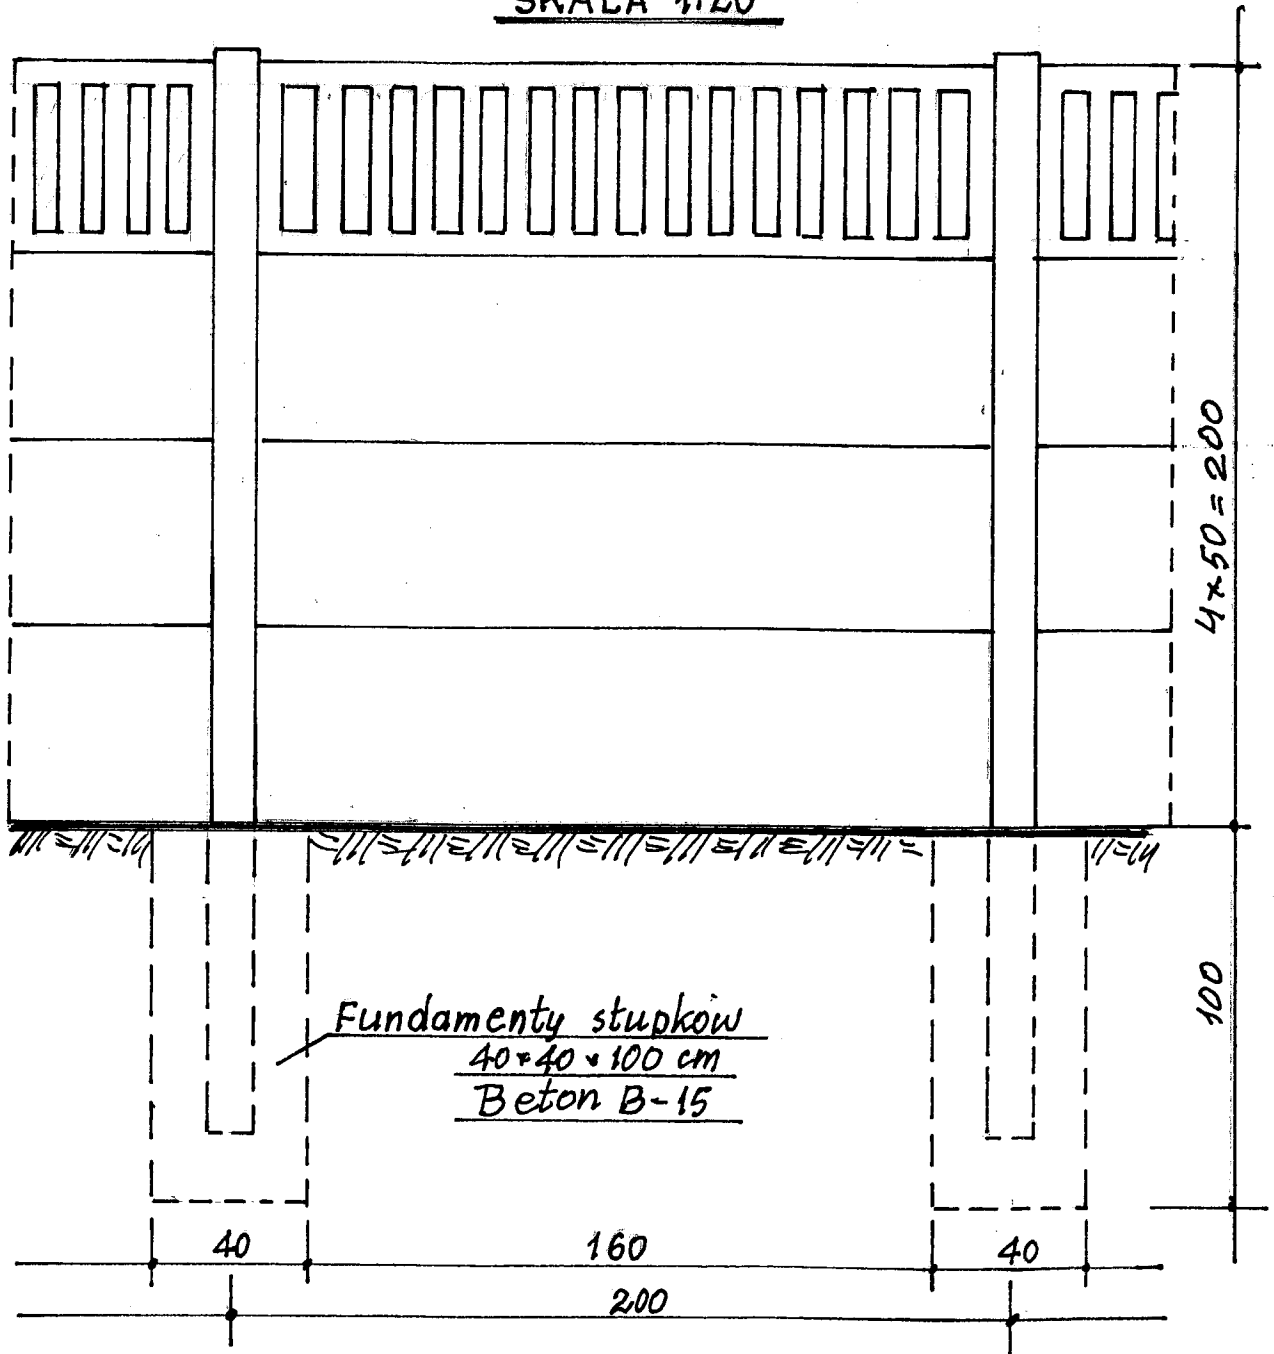

Fundamenty słupków
40 x 40 x 100 cm
Beton B-15

KAZIMIERZ DOMAGAŁA
Uprawniony Inżynier Budowlany
Upr. bud. Nr ewid. - 2452/61
oraz Nr ewid. 104/63 Prawa bud.
z 1961 r. poz. 46 § 29 § 6 ust. 1
96-100 Skierniewice, ul. Łowicki
tel. 046 838 21 00

<u>Nazwa i adres obiektu</u>	<u>Rozbudowa budynku strażnicy OSP w Działkach</u>
<u>Tytuł rysunku</u>	<u>Ogrodzenie działki</u>
<u>Projektant</u>	<u>Inż. Kazimierz Domagała</u>
<u>Nr. upr. bud.</u>	<u>Nr. 2452/61, Nr. 104/61</u>
<u>Nr. rysunku</u>	<u>AB-07 Skala 1:20</u>