
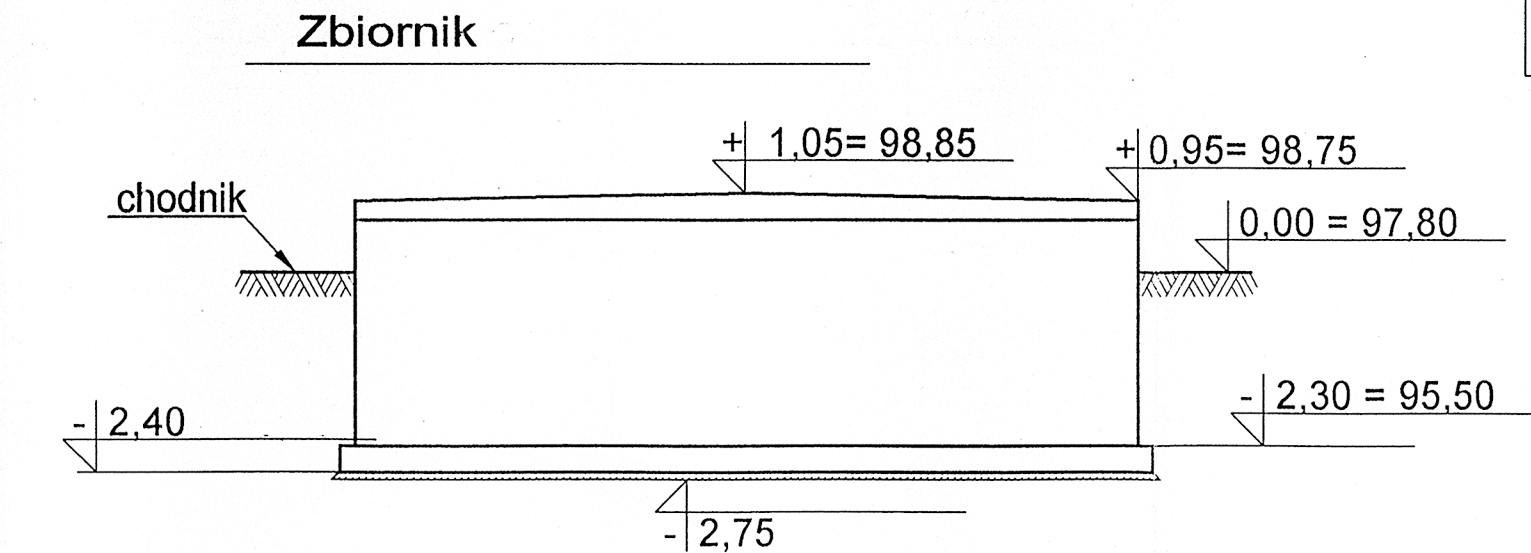
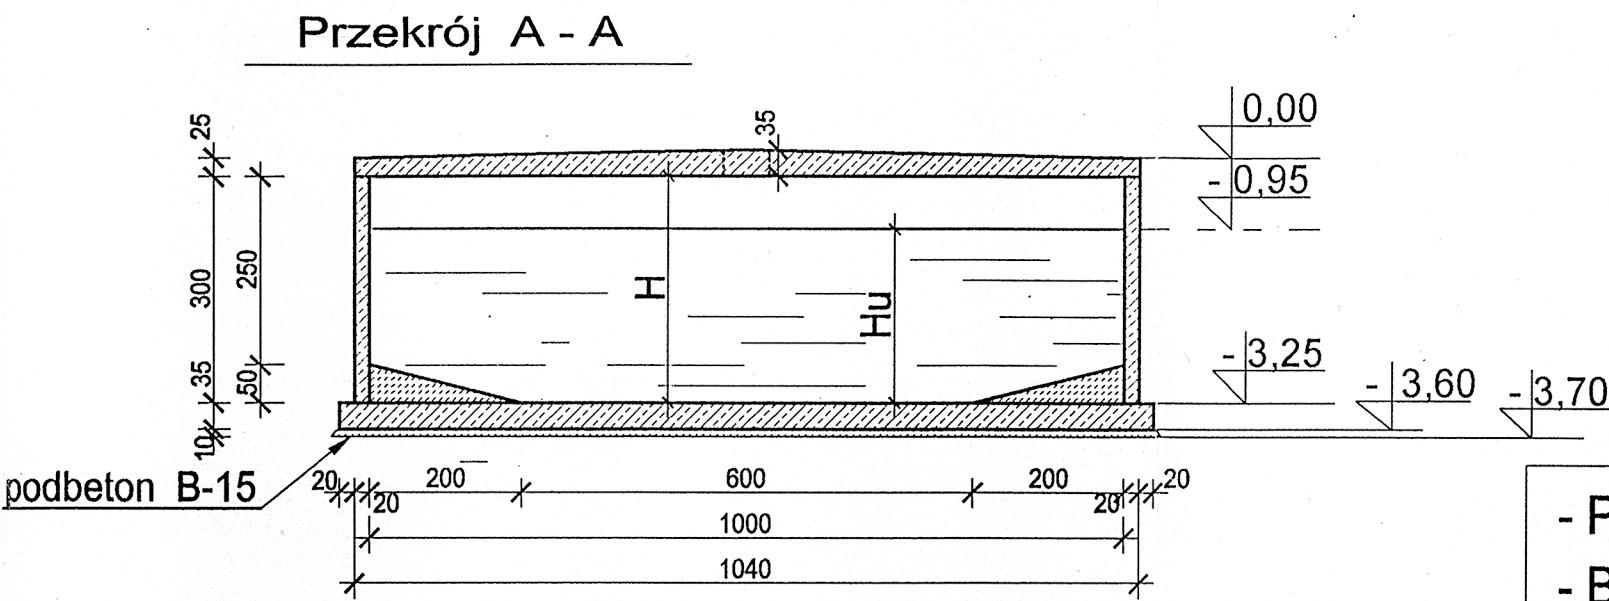


Zbiornik żelbetowy R = 5,0 m - przepompownia

1:100

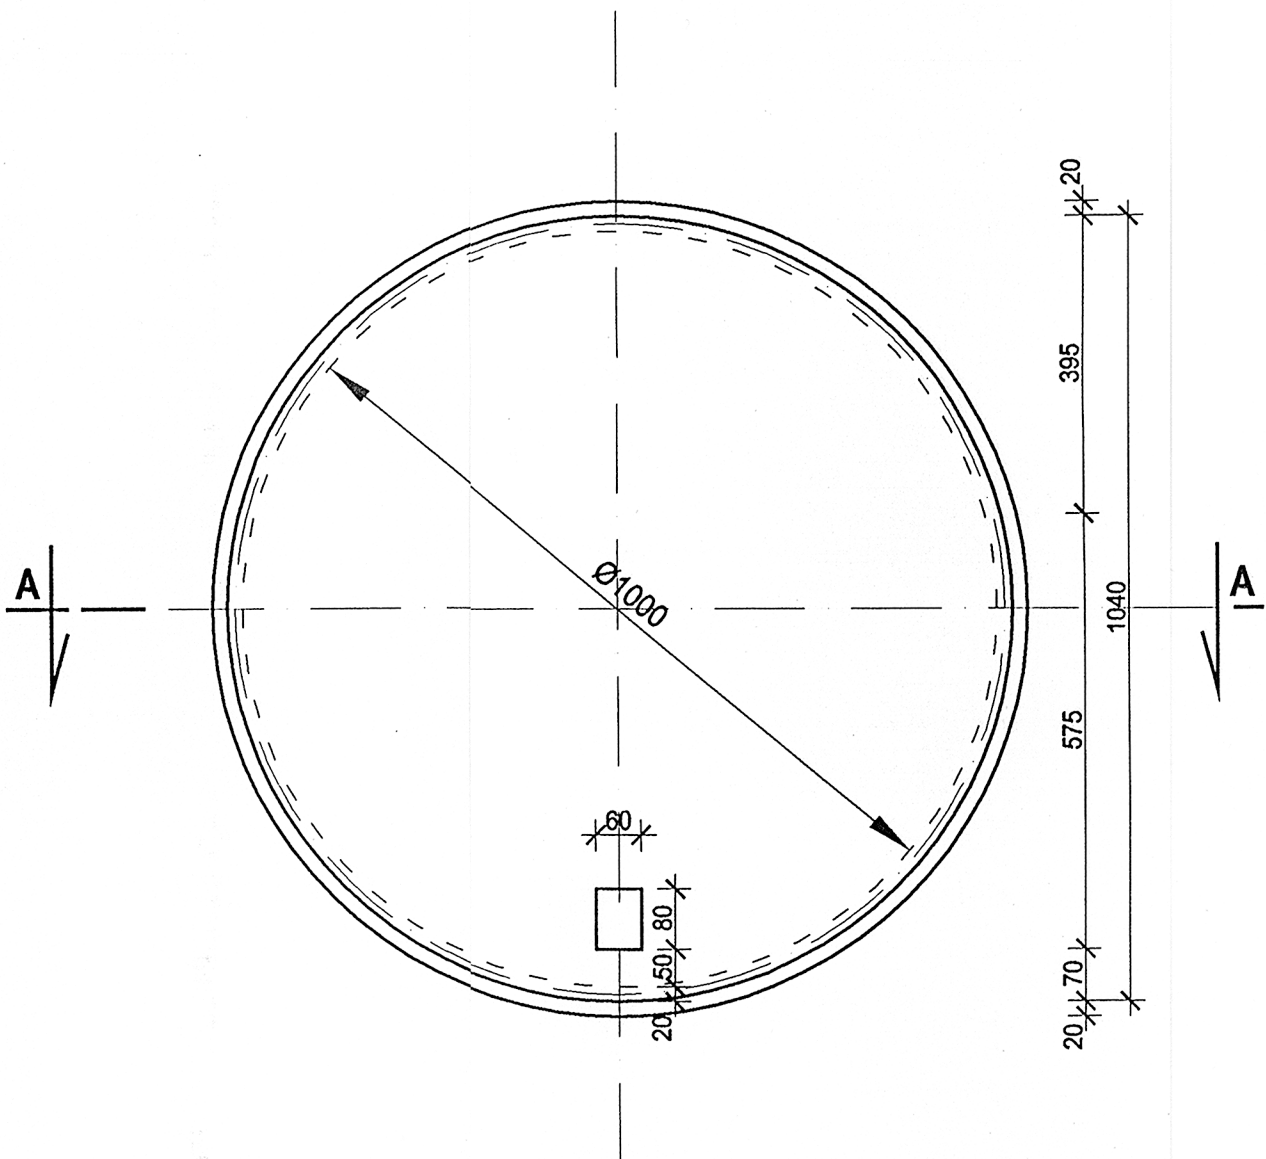

- Podbeton B-15 9,50 m³
- Beton B-37 112,0 m³
- Stal A-I; A-III; A-0

D = 10,0 m
H = 3,0 m
Hu = 2,3 m (wys. użytkowa)

UWAGA:

Otwory w płycie przykrywającej wykonać zgodnie z projektem wykonawczym.

Nazwa obiektu:	Oczyszczalnia ścieków
Adres obiektu:	Guzów, gm. Wiskitki, pow. Żyrardów
Inwestor:	Gmina Wiskitki
Nazwa rysunku:	Zbiornik żelbetowy R = 5,0 m (V = 235,5 m ³)
Projektant:	inż. Paweł Sulkowski
Sprawdzający:	doc. dr inż. Roman Żywiec
Imię i nazwisko	Specjalność i nr uprawn. inż. budowl. i arch. UAB 8346/III/13.90 GP 7342/II/68/81
Podpis	104/70 1497/68
Nr zlec.	1/2005
Data	04-2005
Skala	1:100
Nr rys.	3K